


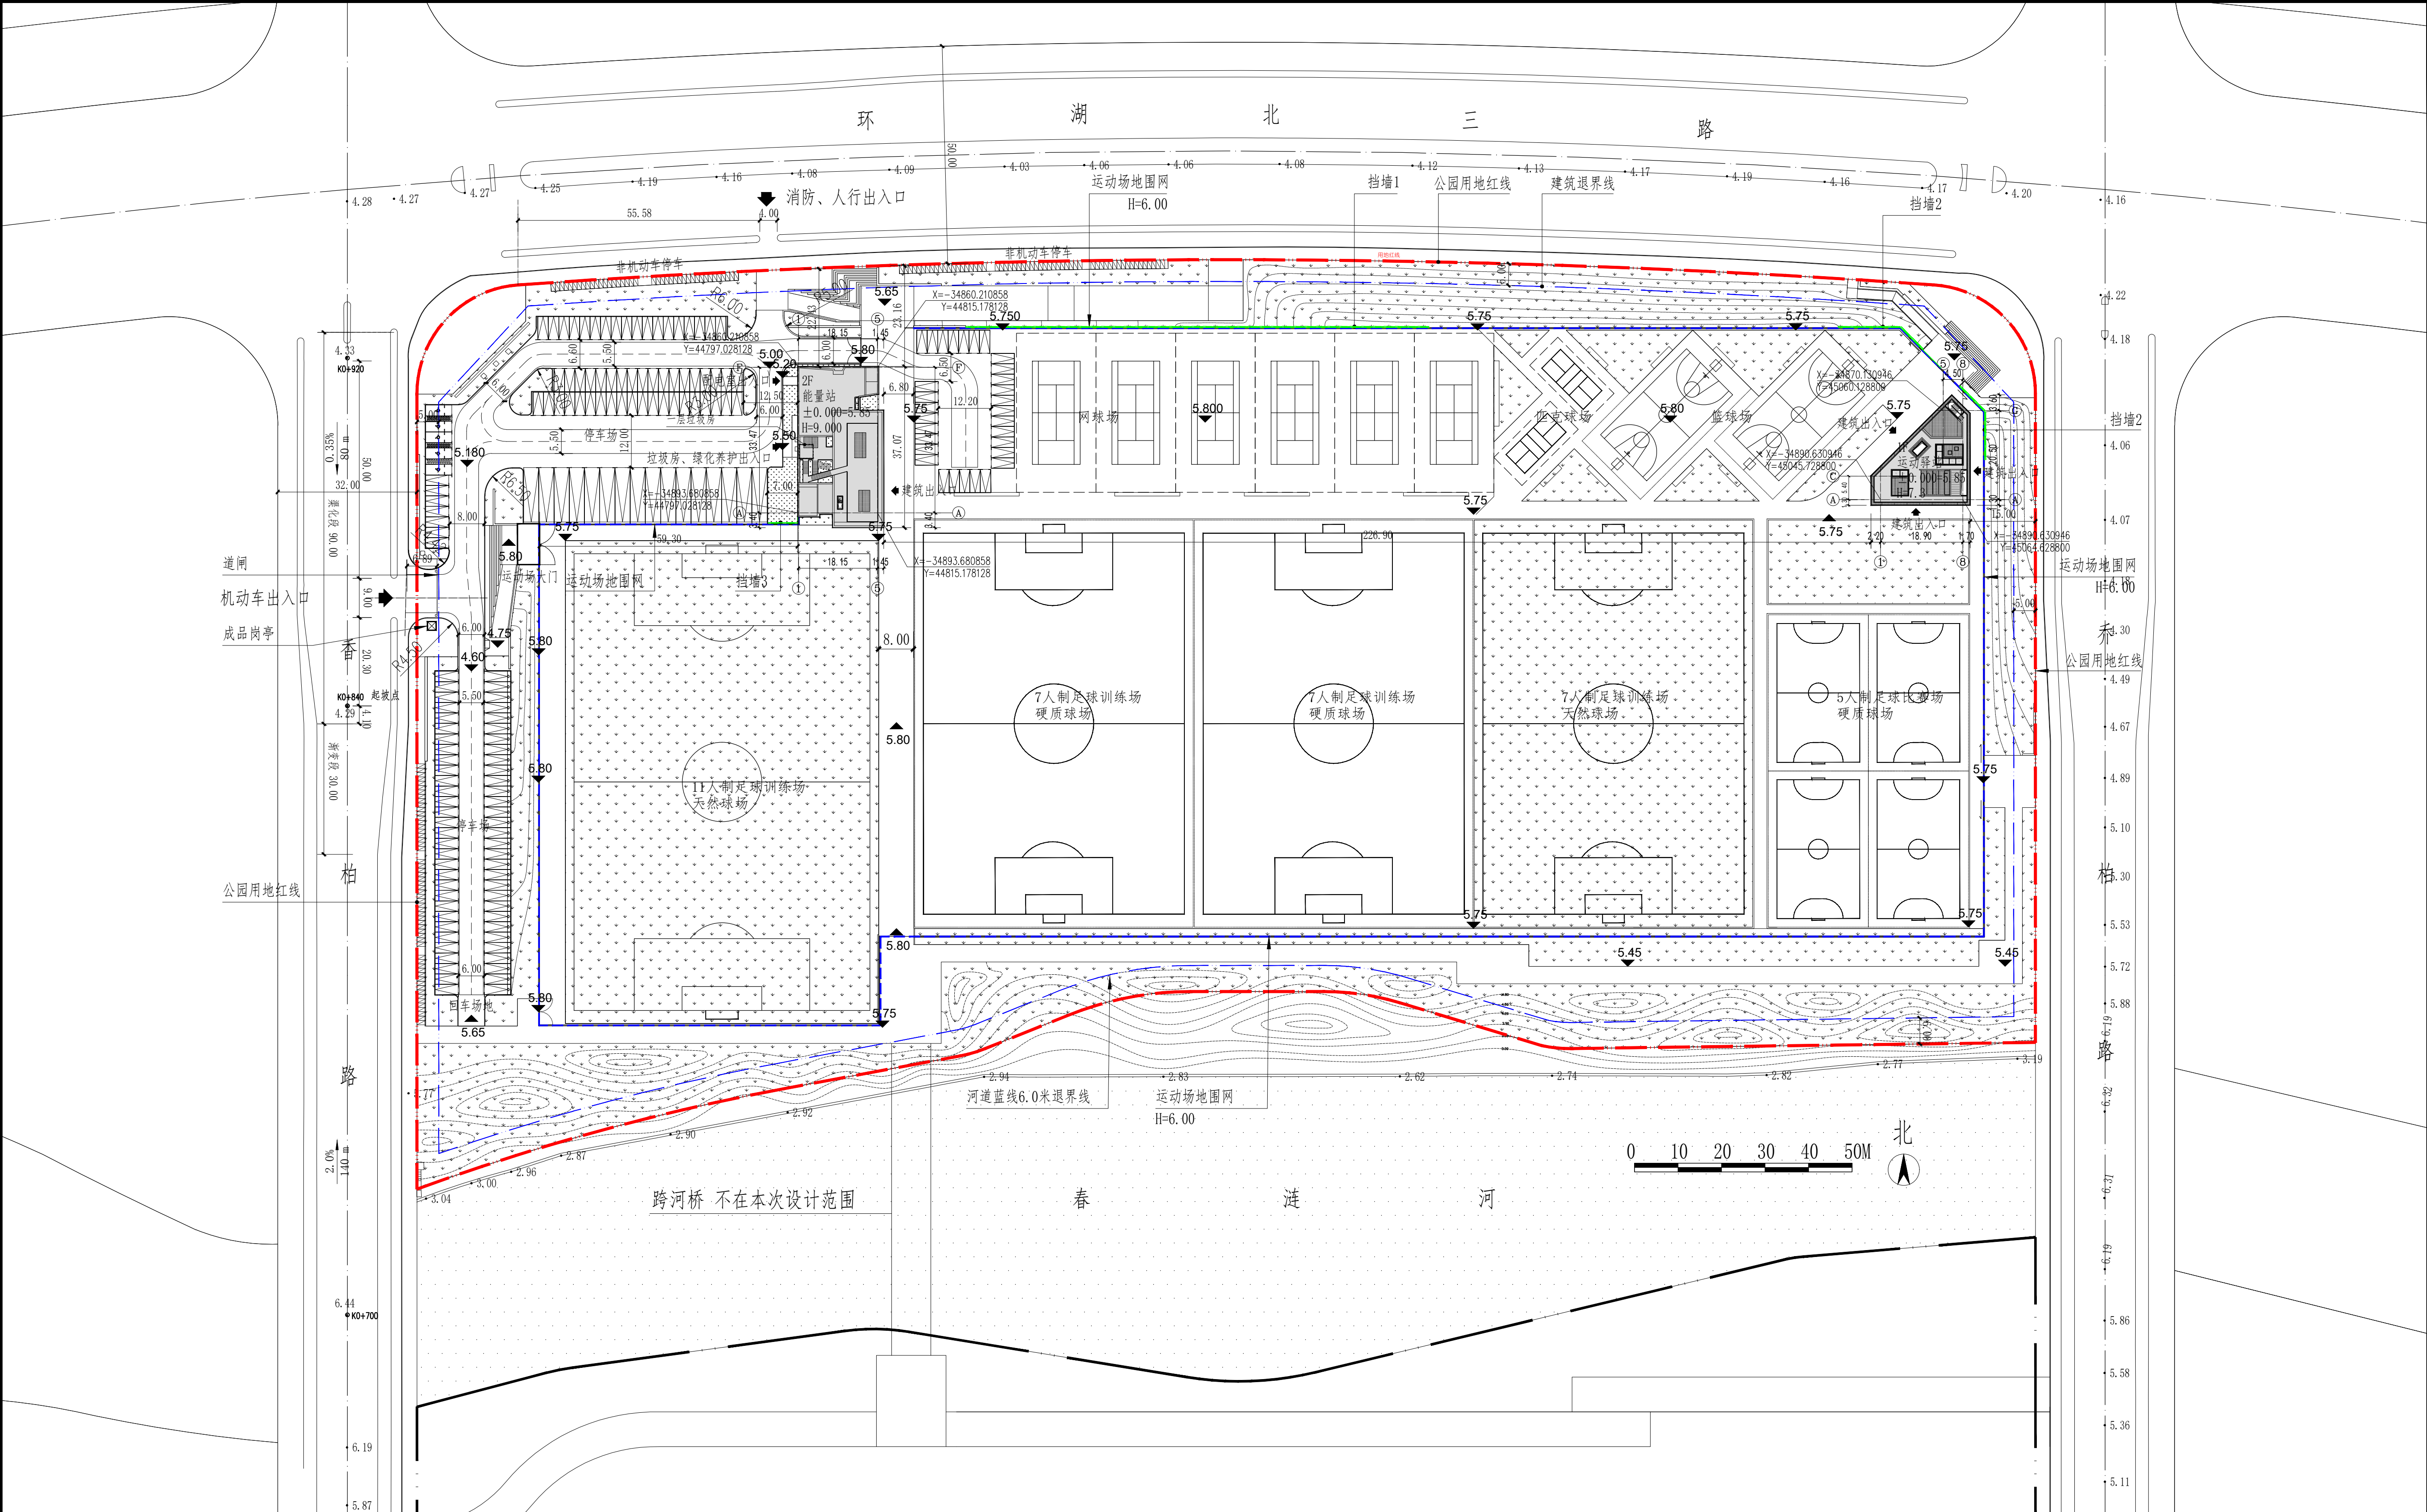

滴水湖运动中心（一期工程）项目总体经济技术指标表				
序号	名称	单位	数量	备注
1	总用地面积	平方米	66910.87	
	其中 绿化用地	平方米	28101.78	
	园路及铺装场地用地	平方米	37958.59	
	建筑占地面积	平方米	850.5	
2	总建筑面积	平方米	1353.8	
3	容积率		0.020	
4	绿地率		42.00%	
5	建筑密度		1.27%	
6	机动车停车数量	辆	201	其中小型156个，无障碍车位5个，大型客车停车位16个（按2.5倍当量系数可换算成40辆小型车位）

配套建筑经济技术指标					
序号	名称	能量站	运动驿站	合计	备注
1	建筑面积（平方米）	1093.8	260.0	1353.8	
2	计容建筑面积（平方米）	1093.8	260.0	1353.8	
3	不计容建筑面积（平方米）	0.0	0.0	0.0	
4	建筑占地面积（平方米）	590.5	260.0	850.5	
5	建筑层数	2F	1F	/	
6	建筑高度（米）	9.0	7.3	/	
7	屋顶绿化面积（平方米）	110	143.5	253.5	

图例

定位坐标：X=281.506093 / Y=613.748019 绝对标高：X.XXX 相对标高：X.XXX

现状标高：4.08 场地挡墙： 用地红线： 比例尺：0 10 20 30 40 50M

建筑高度：H=X.XXX（单位/米） 体育场围栏： 说明：

1、能量站建筑高度参照建筑主出入口侧运动场地标高计算、运动驿站建筑高度参照运动场地标高计算。

2、二期及跨河桥不在本次设计范围。

3、能量站、运动驿站 建筑±0.000对应绝对标高5.850；

4、本项目不设置围墙,仅在运动场地外围设置运动围网,围网范围详总平面图。

图例

小型停车位：5.3x2.4米
无障碍停车位：6.0x3.7米
充电车位：6.0x2.4米
大巴车位：12.5x3.5米

总平面图 1:750

DRAWING INFORMATION				图纸信息	
EXAMINED 审定	王雷	STAGE 设计阶段	施工图	VERISON 版次	A版
PROJECT DIRECTOR 项目负责人	姜凌 郑伟	DATE 出图日期	2026.06	DISCIPLINE 专业	建筑
DIS LEADER 专业负责人	郑伟	DISCIPLINE 专业	建筑	DRAWING NUMBER 图纸编号	00-05-01
REVIEWED BY 校对	郑伟				
DESIGN 设计	姚霞				

合作方 COLLABORATOR

上海徐汇规划建筑设计有限公司
Shanghai Xuhui Planning Architecture Design Co., Ltd.
设计证书甲级编号: A131005663

THIS DRAWING IS NOT VALID FOR CONSTRUCTION OR OTHER PURPOSES UNLESS SEPARATELY CERTIFIED.

新自然（上海）城市规划设计有限公司
风景园林工程设计甲级 A231004806

除经特别说明外, 本图不可作其他用途

备注:

1. 本图版权为新自然（上海）城市规划设计有限公司所有, 任何人未获许可, 不得翻印任何部份。
2. 请以图中标注尺寸以参照线为准, 现状情况尺寸以地役实物为准。
3. 图纸上如有遗漏请通知设计师。
4. 参考本图前, 请阅读相关条款细则及说明。
5. 本图以最后更正之版本为准, 其他版本, 自动作废。

REV.	DESCRIPTION	DRAWN	CHECKED	DATE
修 订	内容摘要	绘图	复核	日期

AMENDMENT / ISSUE REGISTER

盖章栏(本图纸未经加盖出图章不予生效)
THIS BLUEPRINT AFTER HAS NOT CAPPED THE STAMP NOT TO GIVE BECOMES EFFECTIVE

© COPYRIGHT RESERVED
版权所有

索引 INDEX

CLIENT / DEVELOPER	业主 / 建设单位
上海市临港新片区生态环境绿化市容事务中心	

PROJECT NAME	项目名称
滴水湖运动中心(一期工程)项目	

DESIGN NUMBER	设计号
XH2606Aa300-149	

SUB-PRO	子项名称
总体	

DRAWING TITLE	图纸名称
总平面图	

DRAWING INFORMATION				图纸信息	
EXAMINED 审定	王雷	STAGE 设计阶段	施工图	VERISON 版次	A版
PROJECT DIRECTOR 项目负责人	姜凌 郑伟	DATE 出图日期	2026.06	DISCIPLINE 专业	建筑
DIS LEADER 专业负责人	郑伟	DISCIPLINE 专业	建筑	DRAWING NUMBER 图纸编号	00-05-01
REVIEWED BY 校对	郑伟				
DESIGN 设计	姚霞				