


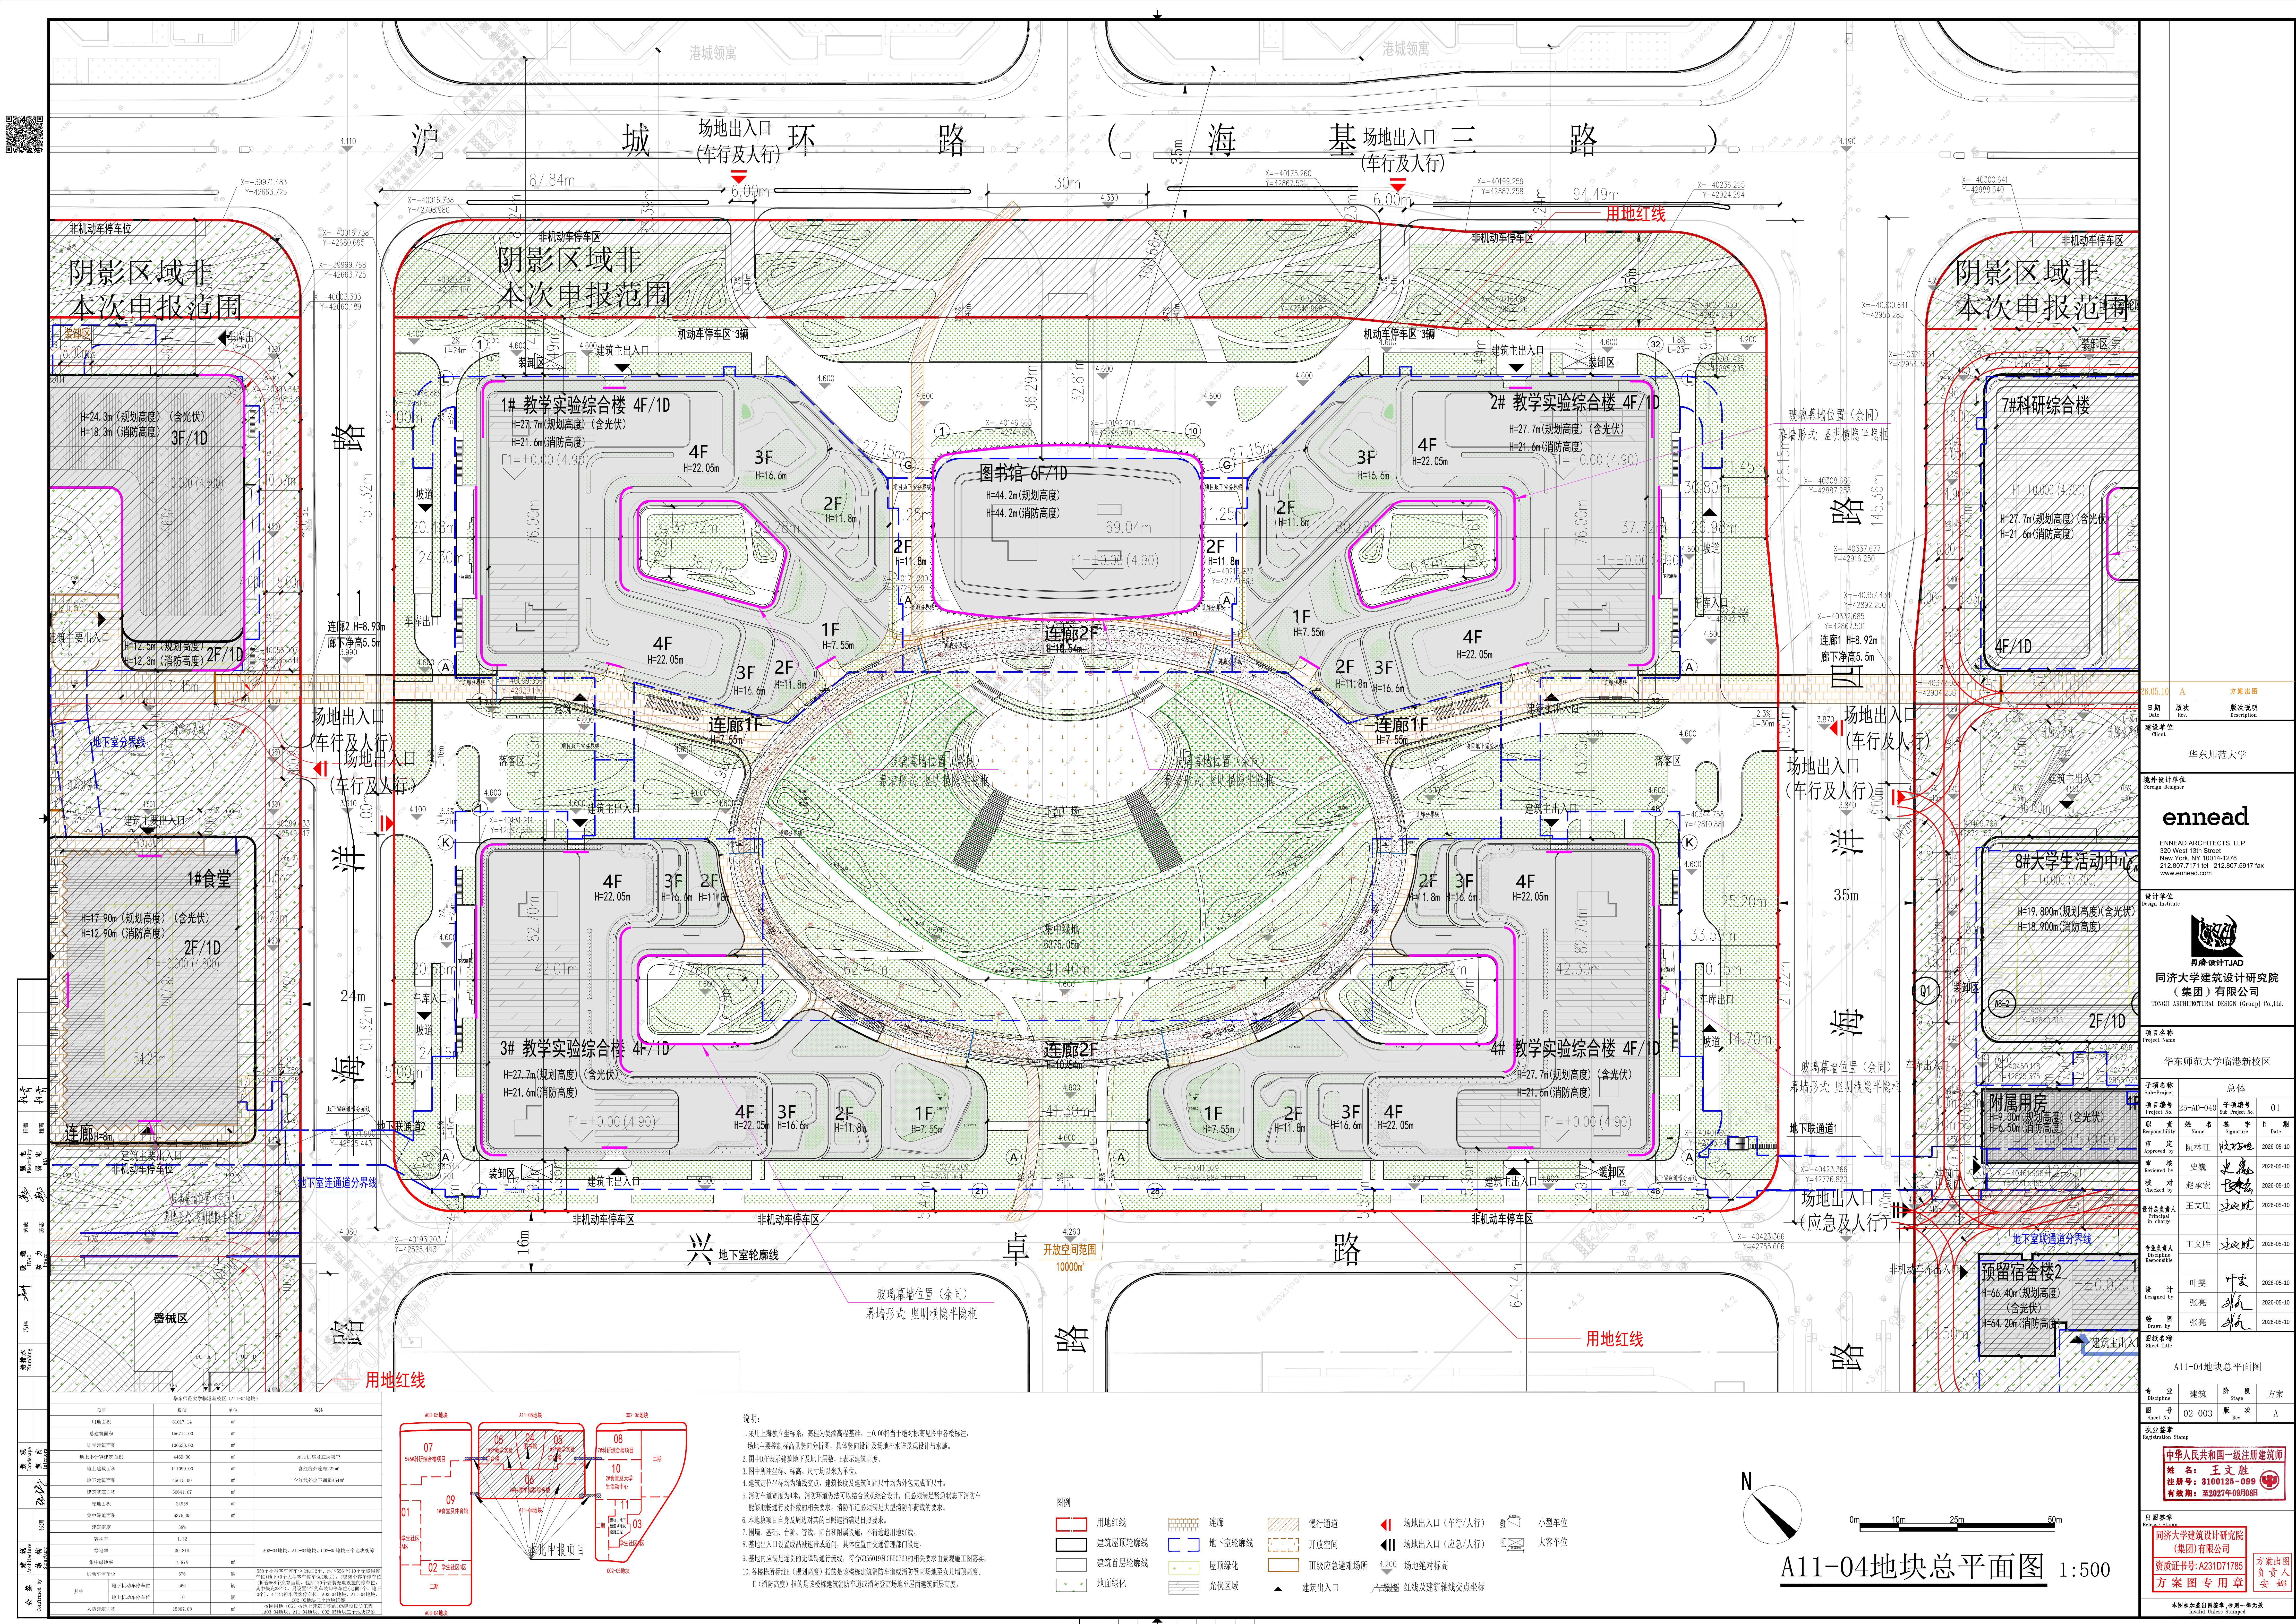

3.05.10		A	方案出图	
日期 Date	版次 Rev.	版次说明 Description		
建设单位 Client				
华东师范大学				
境外设计单位 Foreign Institute				
enneed				
ENNEAD ARCHITECTS, LLP 320 West 13th Street New York, NY 10014-1278 212.807.7171 tel 212.807.5917 fax www.enneed.com				
设计单位 Design Institute				
				
同济建筑设计研究院 (集团)有限公司				
TONGJI ARCHITECTURAL DESIGN (Group) Co., Ltd.				
项目名称 Project Name				
华东师范大学临港新校区				
子项名称 Sub-Project		总体		
子项名称 Project No.	25-AD-0-40	子项编号 Sub-project No.	01	
职责 Responsibility	姓名 Name	签字 Signature	日期 Date	
审定 Approved	阮林旺	阮林旺	2026-05-10	
审核 Reviewed by	史晓	史晓	2026-05-10	
校核 Checked by	赵承宏	赵承宏	2026-05-10	
设计负责人 Principal in charge	王文胜	王文胜	2026-05-10	
专业负责人 Responsible	王文胜	王文胜	2026-05-10	
设计 Designed by	叶雯	叶雯	2026-05-10	
绘图 Drawn by	张亮	张亮	2026-05-10	
绘图 Drawn by	张亮	张亮	2026-05-10	
A11-04地块总平面图				
专业 Discipline	建筑	阶段 Stage	方案	
图号 Sheet No.	02-003	版次 Rev.	A	
执业注册 Registration Stamp				
中华人民共和国一级注册建筑师				
姓名: 王文胜				
注册号: 3100125-099				
有效期至: 2027年09月08日				
出图章 Seal				
同济建筑设计研究院 (集团)有限公司				
资质证书号: A231071785				
方案出图 负责人 安娜				
方案图专用章				
本图及出图章均须加盖, 否则无效 This drawing and the drawing stamp must be stamped, otherwise it is invalid				