


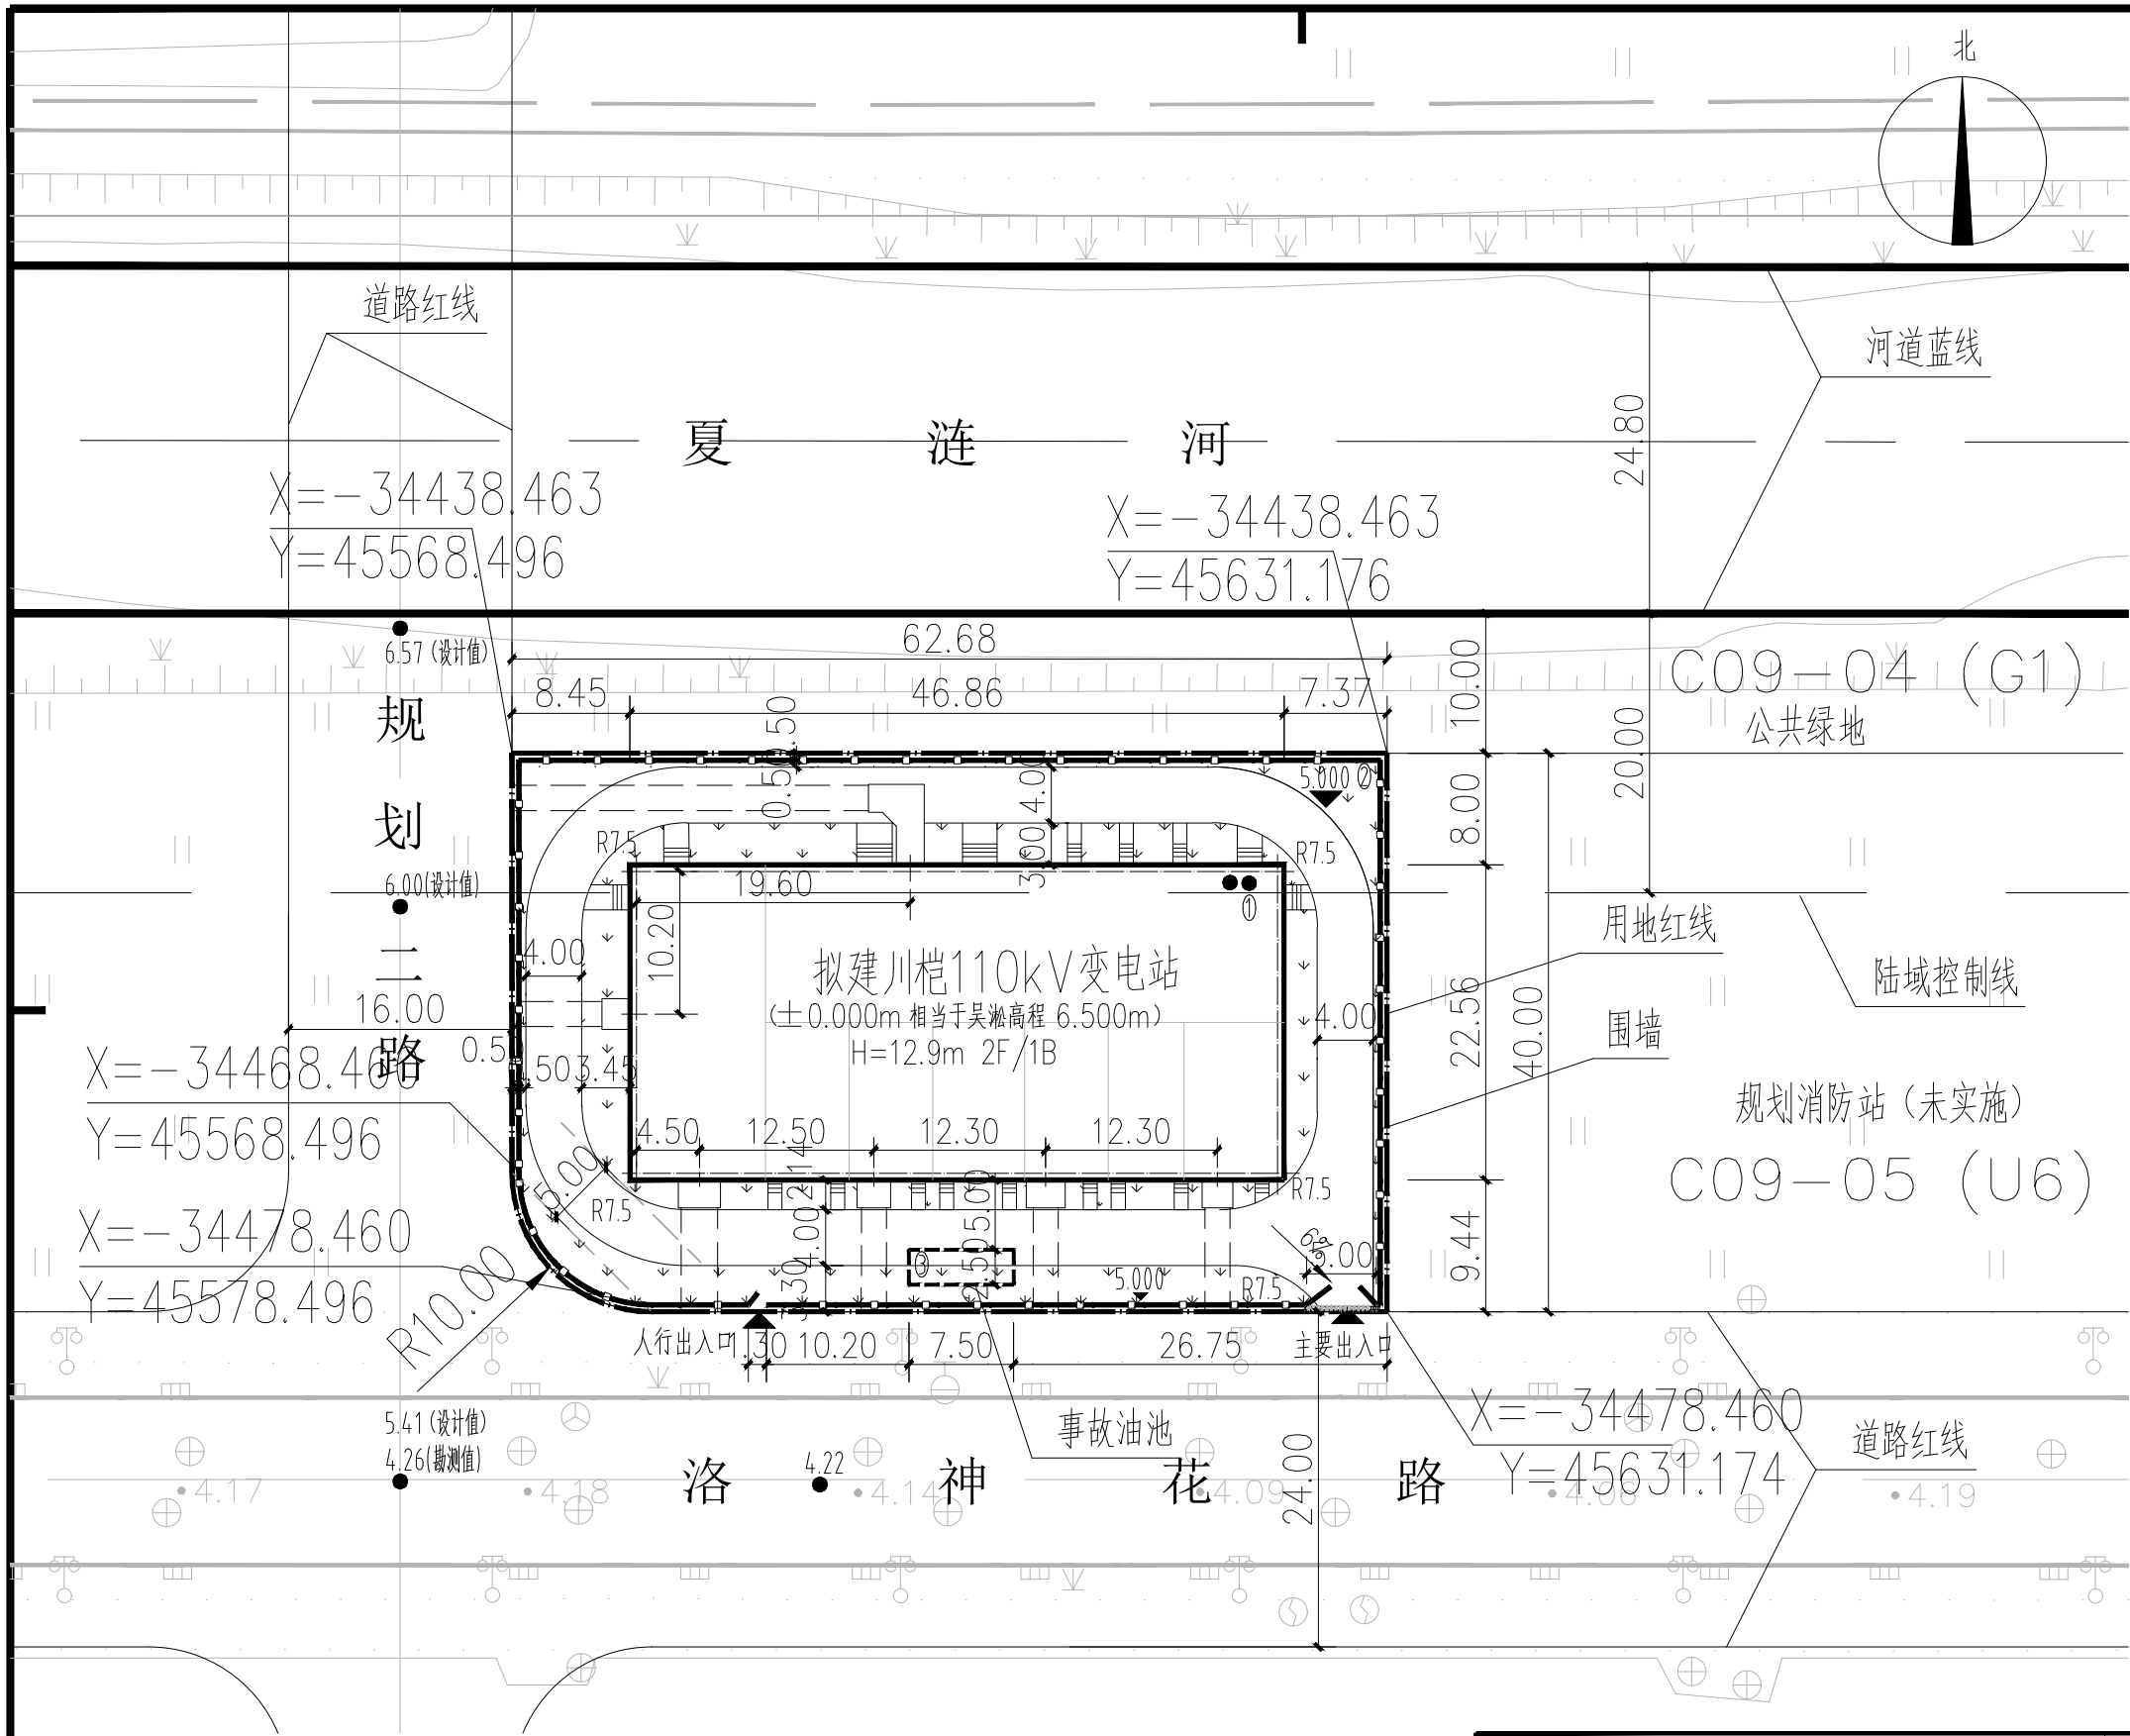

经济技术指标 (变电站本体) ①

序号	名称	单位	数量	备注
1	站址总用地面积	m ²	2485.51	
2	建筑占地面积	m ²	1057.16	
3	总建筑面积	m ²	2634	
3.1	其中			
	地上建筑面积	m ²	1576.84	全部计容
	地下建筑面积	m ²	1057.16	部分计容
3.2	计容面积	m ²	1925	
3.3	地上计容建筑面积	m ²	1576.84	
3.4	地下计容建筑面积	m ²	348.16	
3.5	地下非计容建筑面积	m ²	709	
4	绿地面积	m ²	454.10	
5	绿地率	%	18.27	
6	容积率	m ²	0.77	
7	建筑密度	%	42.53	
8	建筑高度	m	12.9	

经济技术指标 (围墙) ② (构筑物)

序号	名称	单位	数量	备注
1	围墙		1	
1.1	长度	m	197.30	
1.2	高度	m	2.3	

经济技术指标 (事故油池) ③ (构筑物)

序号	名称	单位	数量	备注
1	事故油池		1	全地下构筑物
1.1	基底面积	m ²	24	
1.2	埋深	m	5.40	

说明:

- 图中所注尺寸为建筑物外包尺寸, 单位为米。
- 本站采用上海城市坐标系。
- 本站室外地坪标高暂定为5.000m(吴淞高程)。
- 本站围墙大门设防汛挡板。
- 本站围墙大门处设成品橡胶减速带。

工程方案设计出图
专用章
资质证书号: A131003151
有效期至2029年11月19日止
上海电力设计院有限公司

方案设计出图
负责人
梁浩



上海电力设计院有限公司

工程
名称

上海浦东川榄(土建)110kV输变电工程

方案

设计
阶段

批准

设计

设计

设计

审核

CAD制图

比例

1: 500

校核

日期

2025.10

图号

PW10639BF-Z-02

总平面图