
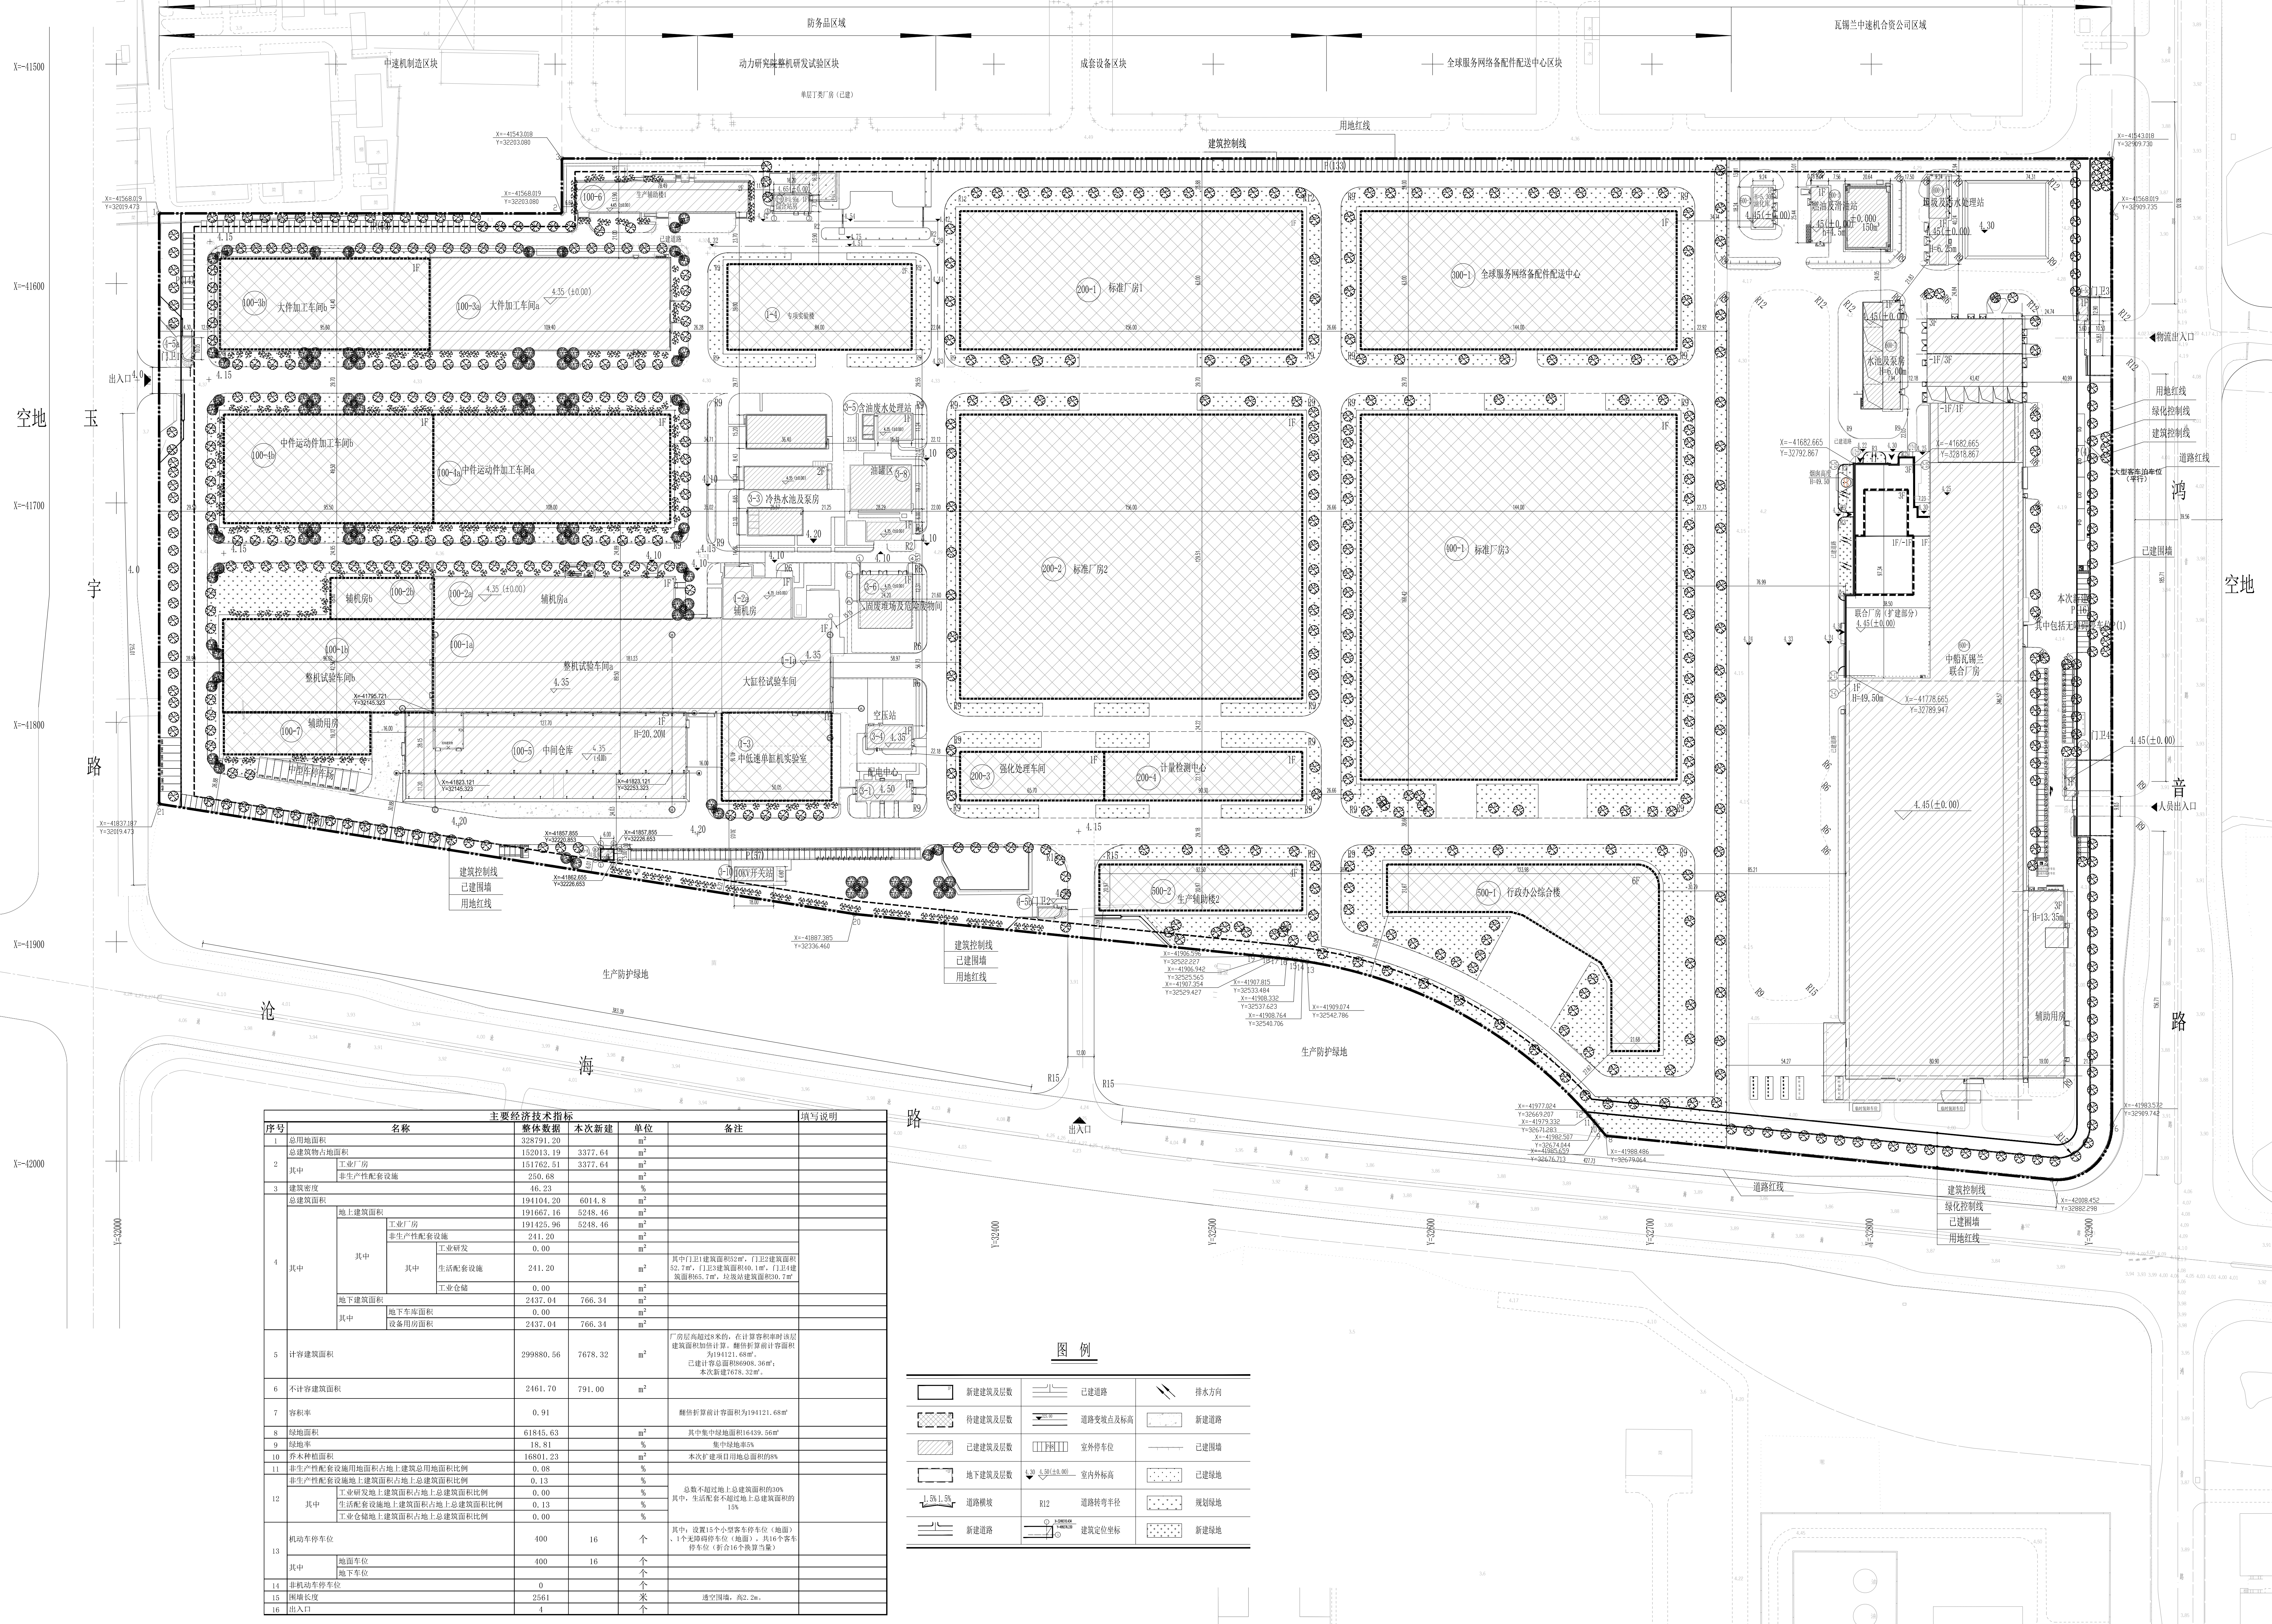
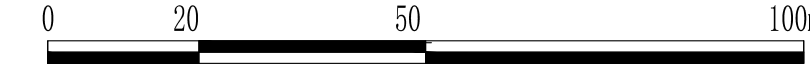
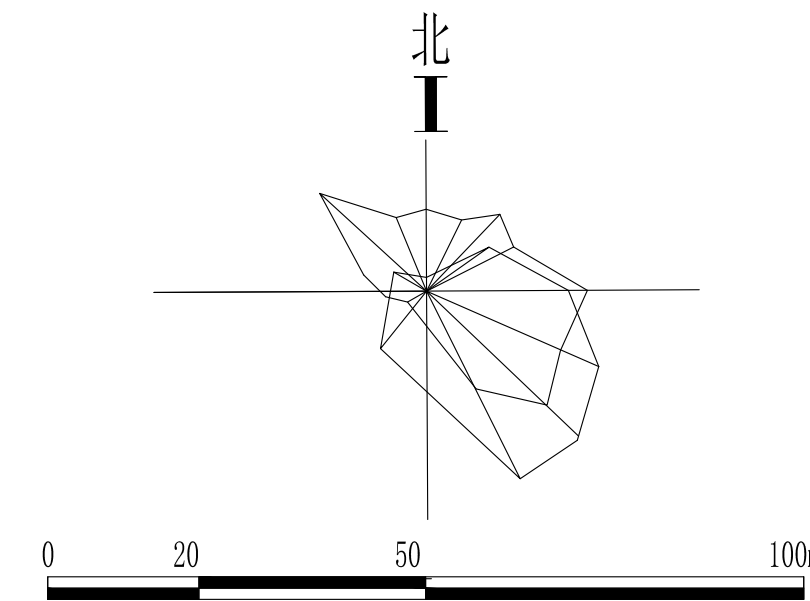
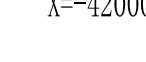
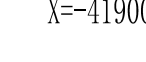
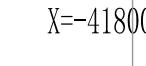
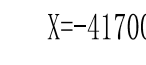
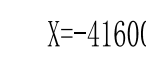


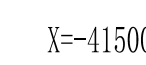

主要经济技术指标					填写说明
序号	名称	整体技术	本次新建	单位	备注
	总建筑面积	329791.20		m ²	
2	总建筑面积	122013.19	3377.63	m ²	
其中	工业厂房	151762.51	3377.63	m ²	
	非生产性配套设施	250.68		m ²	
3	建筑密度	46.23		%	
总建筑面积		191014.20	6014.8	m ²	
	地上建筑面积	工业厂房	191667.16	5238.46	m ²
其中		非生产性配套设施	191425.96	5248.46	m ²
		工业仓储	241.20		m ²
		工业研发	0.00		m ²
		生活配套设施	241.20		m ²

本次拟建项目一览表												
编号	名称	建筑层数	占地面积 (m ²)	地上建筑 面积 (m ²)	地下建筑 面积 (m ²)	总建筑面积 (m ²)	计容建筑面积 (m ²)	折算后计容 建筑面积(m ²)	建筑高度 (m)	建筑消防 高度(m)	建筑功能	备注
600-1	联合厂房 (扩建部分)	3F~1F	3377.64	5248.46	766.34	6014.80	5248.46	37678.32	49.50	22.40	生产	
中恒瓦楞纸联合厂房项目总建筑面积3785.90㎡,其中本次联合厂房:新增建筑面积6014.80㎡,已建建筑面积3721.10㎡												

说明

1. 设计依据:
 - 1.1 顾客提供的现状用地红线地形图。
 - 1.2 《上海市城市规划管理技术规定》。
 - 1.3 由工艺、建筑等专业提供的设计资料。
 - 1.4 现行的国家有关规范、标准、规定和上海市的有关法规、条例及规定。
 - 1.5 由业主提供的设计委托、要求及相关基础资料。
2. 高程系及坐标系
 - 2.1 高程系采用吴淞零点高程系统。
 - 2.2 坐标系采用上海市城市坐标系。
3. 定位坐标: 建筑外墙轴线交点、构筑物外墙交点、道路中心线折点、变坡点、围墙中心线折点。
3. 间距、单位及制图标准
 - 3.1 尺寸标注指向建筑物外墙皮、道路路缘线内缘、围墙中心线、用地红线中心线、边坡顶底线。
 - 3.2 本图尺寸、标高、坐标、转弯半径均以米为单位。
 - 3.3 本图除以上补充图例外, 其余均符合《总图制图标准》GB/T50103-2010。
 - 3.4 图中未注明的缘石半径均按3米计。
4. 图中新建建筑物建筑高度H按《民用建筑设计统一标准》计算。
6. 本次新建建筑单体为联合厂房西侧扩建, 室外新建道路面积603㎡, 新建路缘石长度141m, 新建人行道面积106㎡。

修改说明:



顾 客 Owner	中船动力研究院有限公司
项 目 Item	中船动力研究院有限公司 中动瓦锡兰联合厂房扩建项目

丁 坝	厂区
(单位工程)	
Scale: 1:1000	

图 名	总平面布置图
-----	--------

图 号	4256 (2026)F-00X-01
-----	---------------------

版本号	第 1 版	比例	1:1000
-----	-------	----	--------

NO. of edition		Scale	
[6] [1-1]		[1] [10]	

Drawing name		Date	
...	...	...	...

项目负责人	杨光明	杨光明
项目执行负责人	康宁	康宁

审 定	景 煦	李 熙
专业负责	白 洁	李 洁

专业执行负责		
审 核	白 波	

校 对	白 汲	
设 计	薛 飞	

01	02	03	04	05

 中机中联工程有限公司

地址：中国，重庆，渝州路17号

工程設計證書號: 綜合甲級 No. A150000190
Engineering Design Certificate: Integrated Qualifier Class-A No.A150000190

客服热线投诉邮箱: service@china.cn

1、本图尺寸以图上标注为准,不得以比例

2、本套图必需签署批准并加盖设计专用章方可作为实际施工之用。

4. 本图之版权属由捷由群工程有限公司所

有，未经本公司授权不得转让第三万，或以任何形式复制。

