


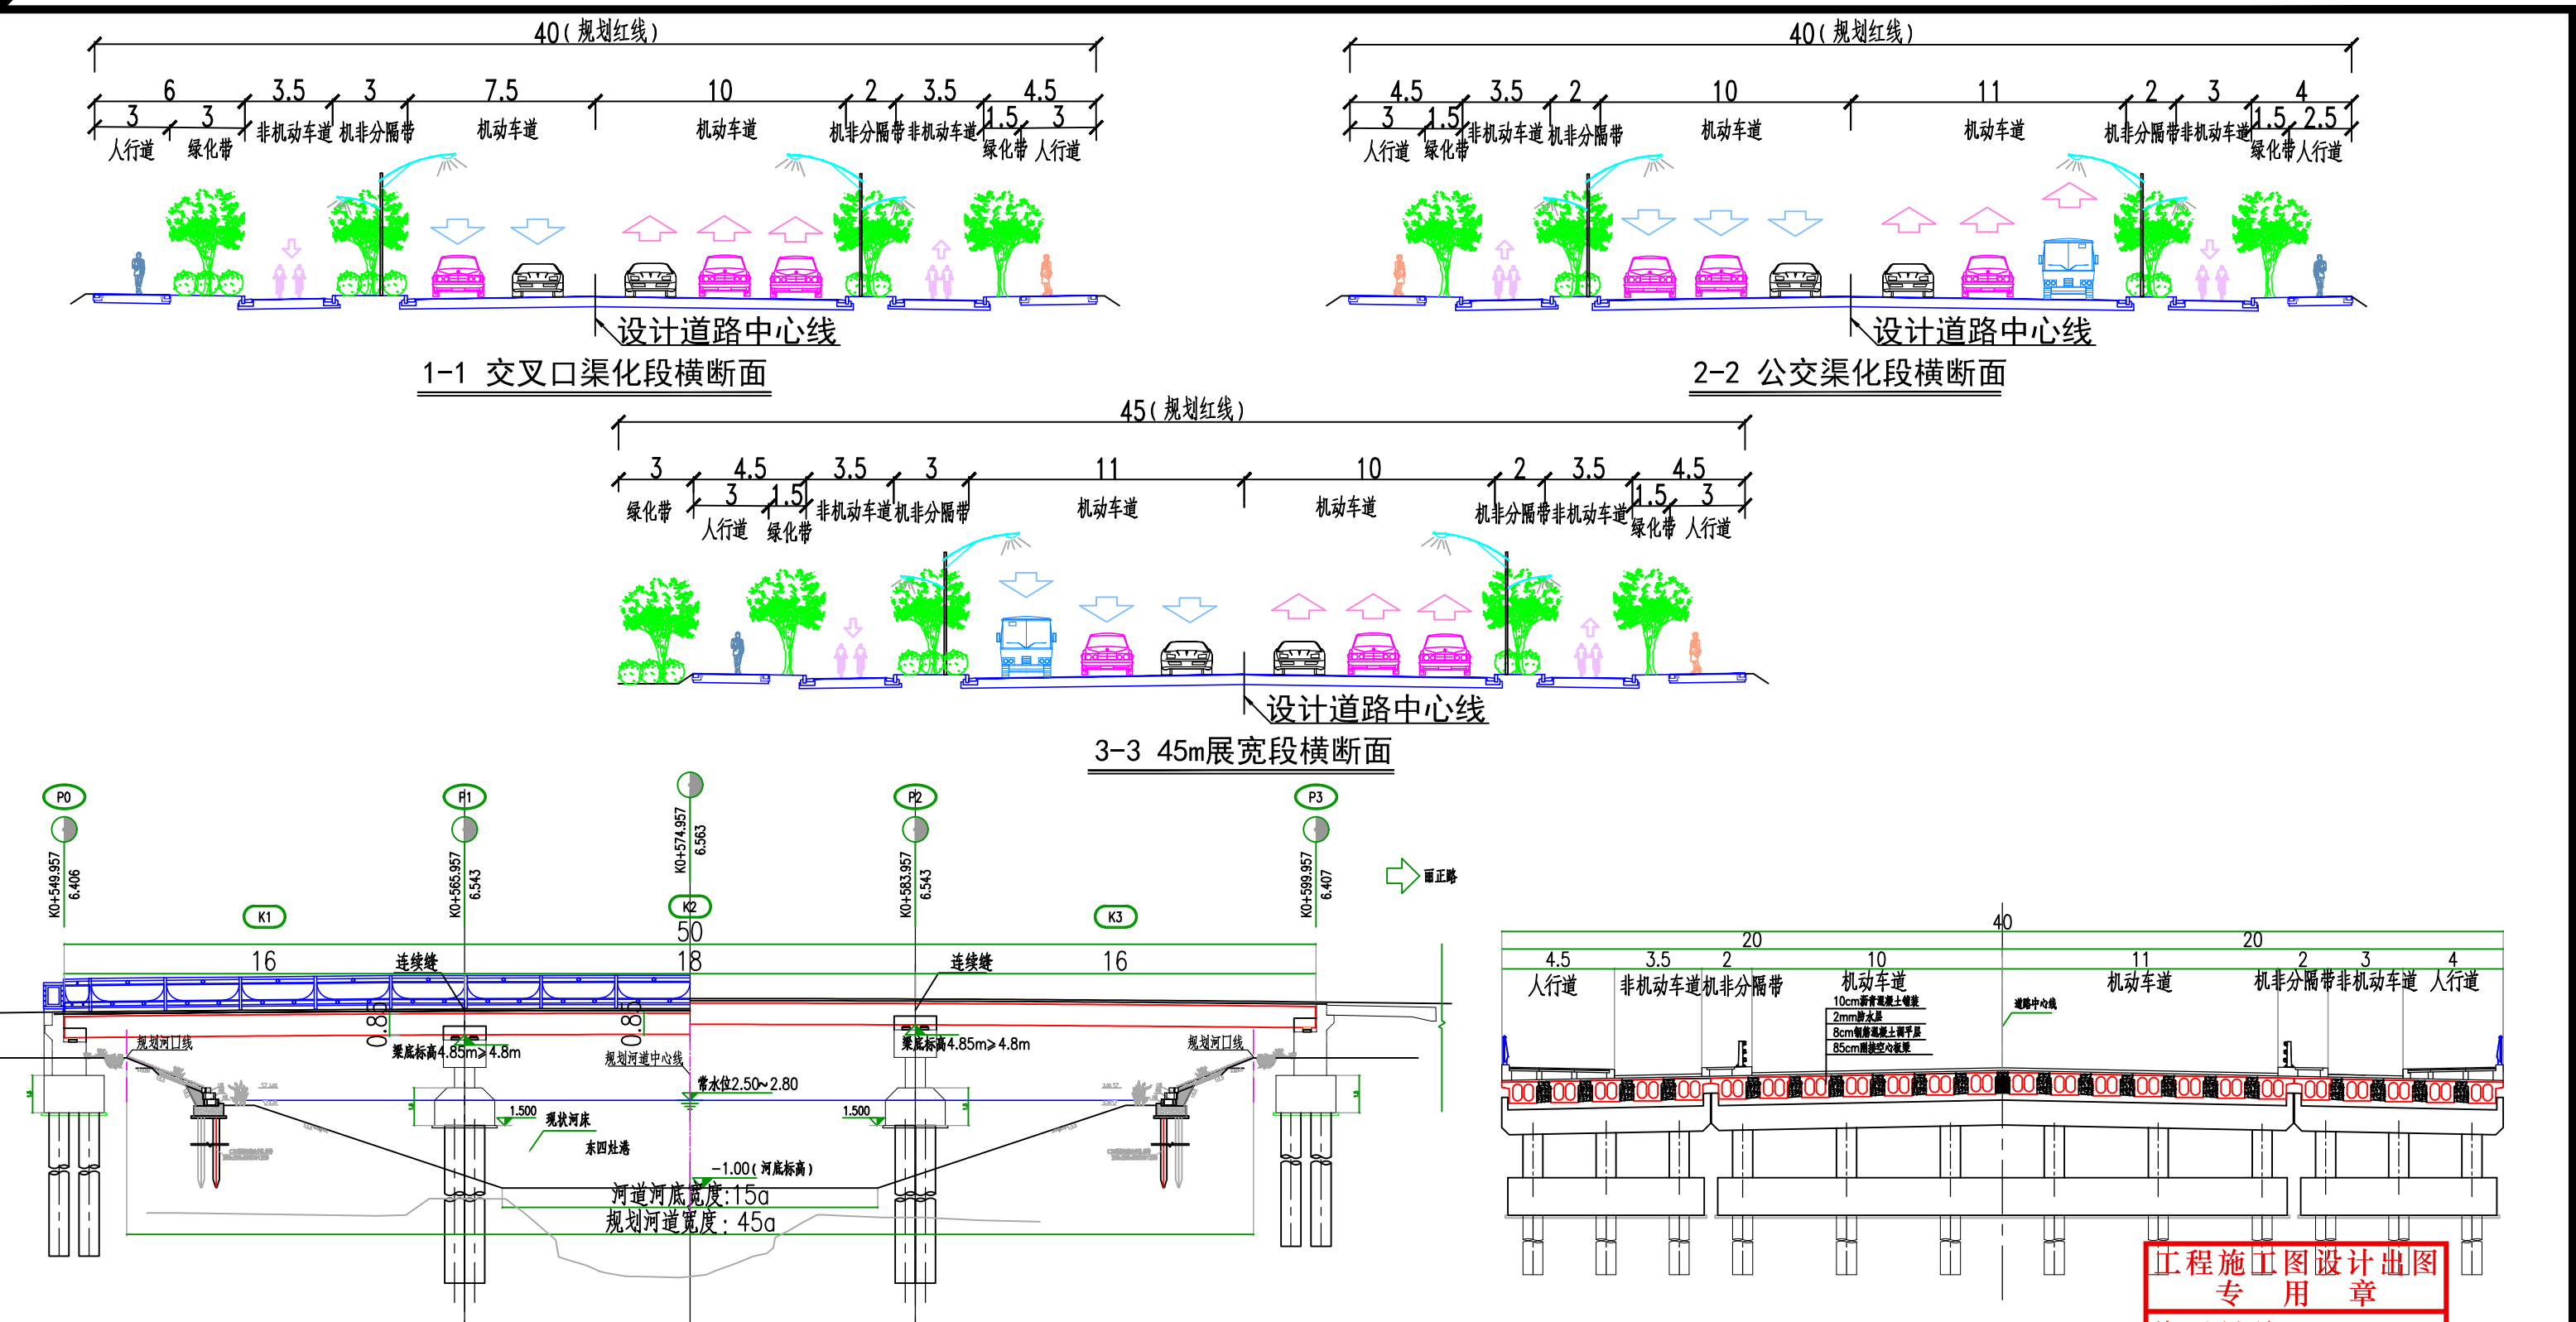

 同济大学建筑设计研究院 (集团)有限公司 TONGJI ARCHITECTURAL DESIGN (Group) Co., Ltd. 同济设计·TJAD 东四灶港桥梁剖面图										中国(上海)自由贸易试验区临港新片区管理委员会(行政许可) FB310035202600229 东四灶港桥梁横断面布置图									
日期 Date 2026-07-30 本图须加盖公章,否则一律无效 Invalid Unless Stamped 										工程名称: 浦东新区川沙新镇川沙路									
项目名称 Project Name 新兴产业片区卓秀路(定武路-丽正路)道路新建工程 审定 Approved by 审核 Reviewed by 校对 Checked by 设计总负责人 Principal in charge 专业负责人 Discipline Responsible 设计 Designed by 绘图 Drawn by 图纸名称 Sheet Title										日期 Date 2026-07-30									
子项名称 Sub-Project 新兴产业片区卓秀路(定武路-丽正路)道路新建工程 于平 薛萍 薛萍 黄艳 严晓望 严晓望 专业 Discipline 道路										比例 Scale 1:2000									
项目编号 Project No. 25-BA-103 子项目编号 Sub-Project No. 01 于平 薛萍 薛萍 黄艳 严晓望 图号 Sheet No. 04-001										阶段 Stage 施工图 版本 Rev. A									