
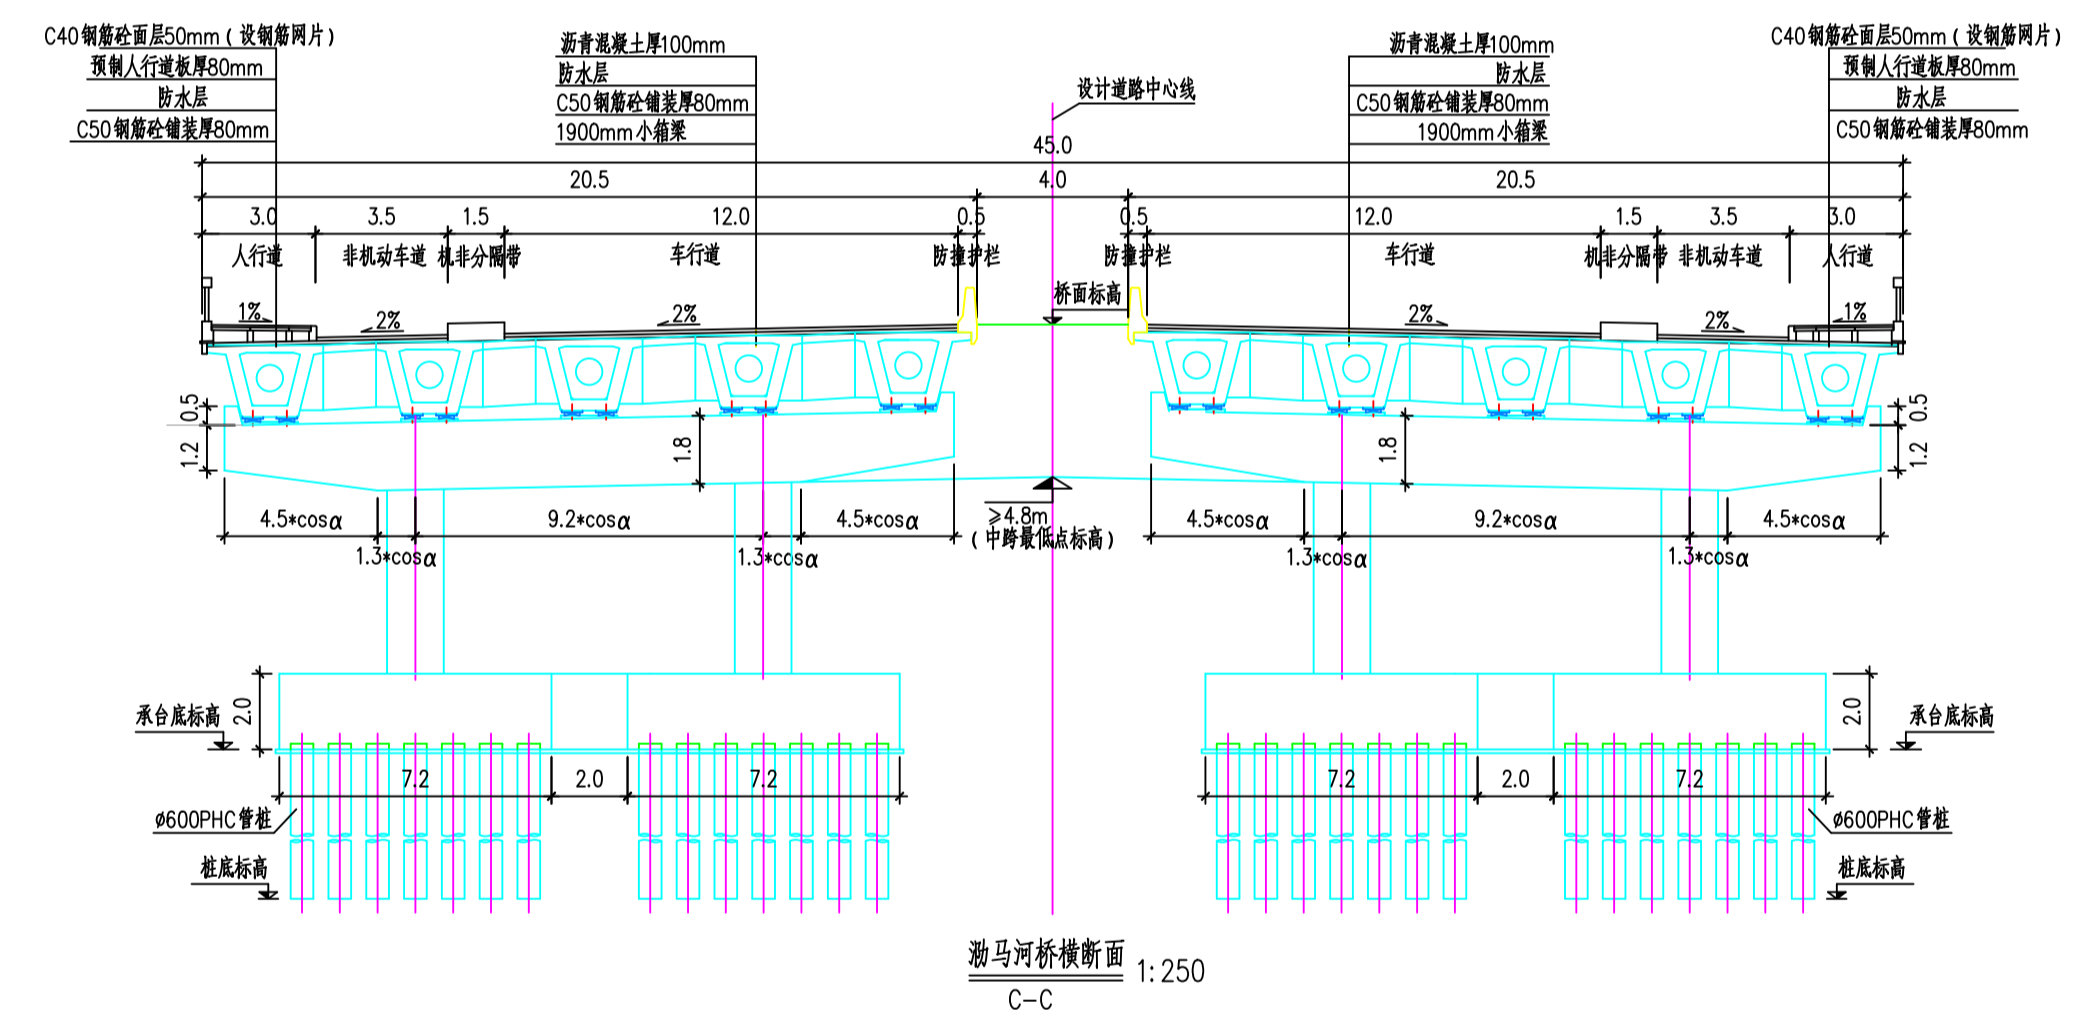
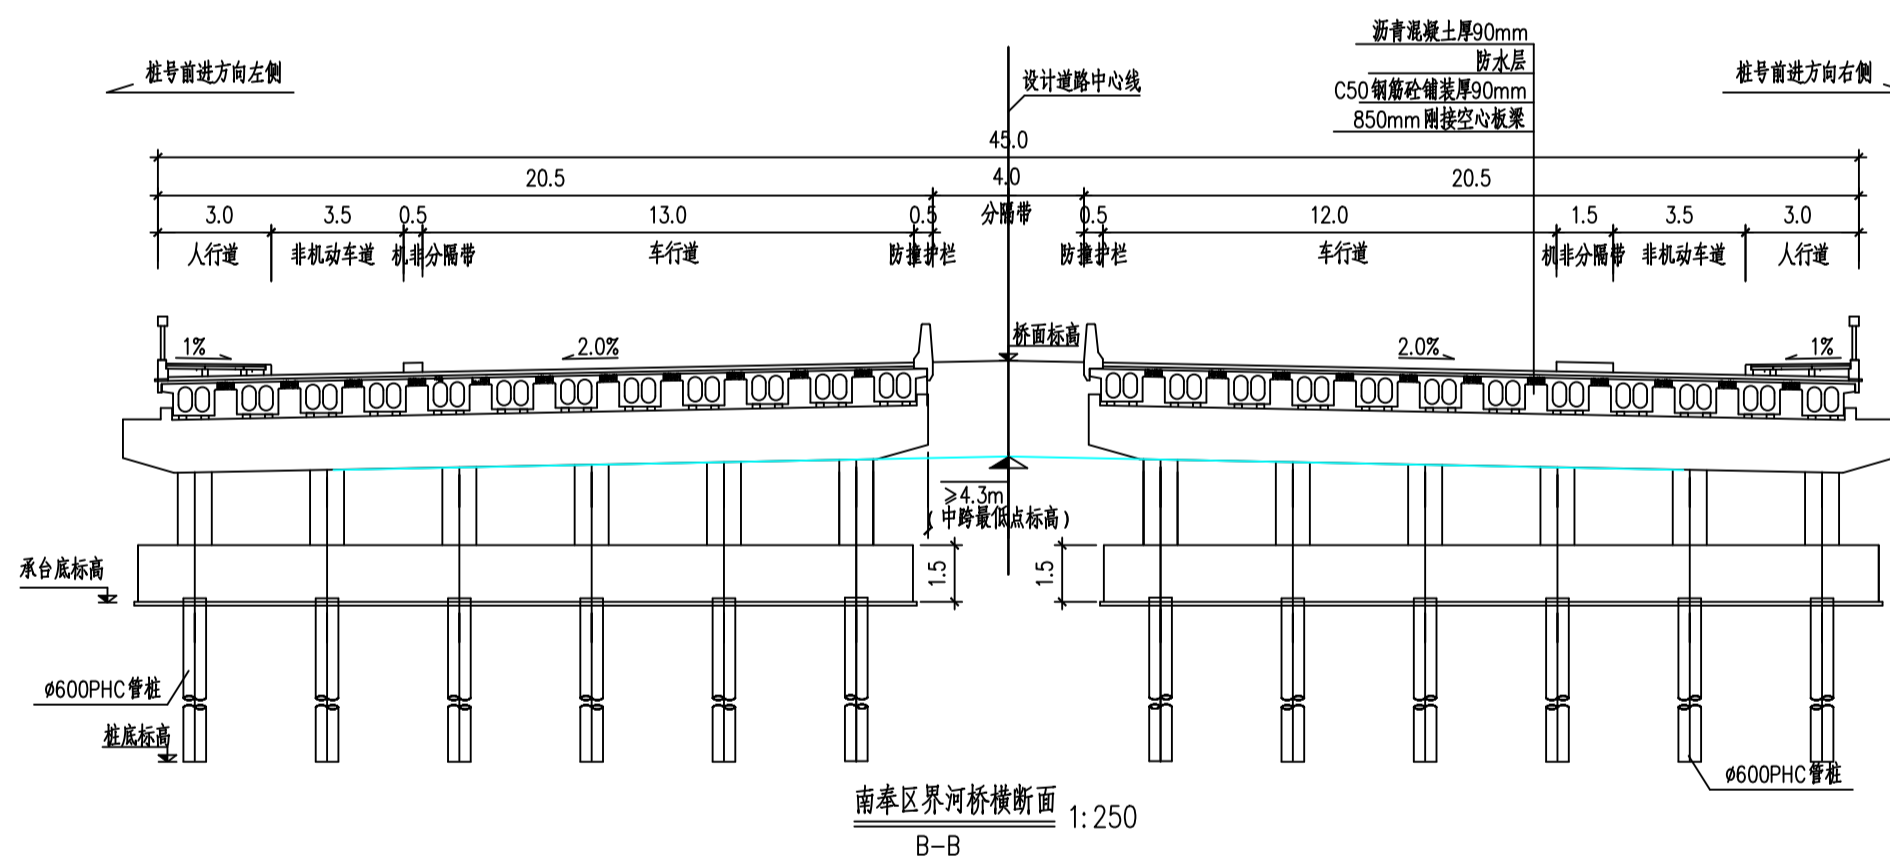
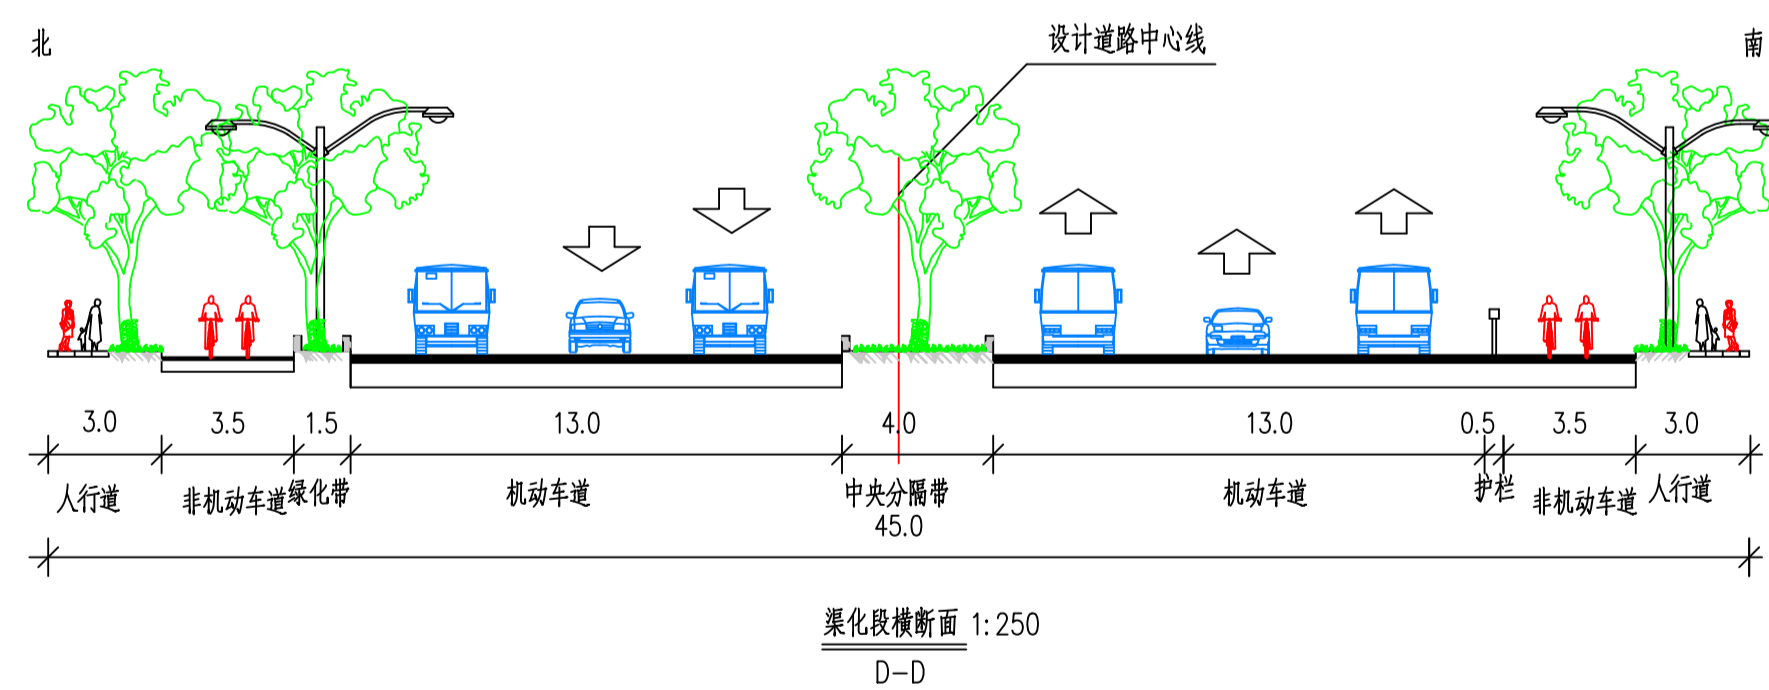
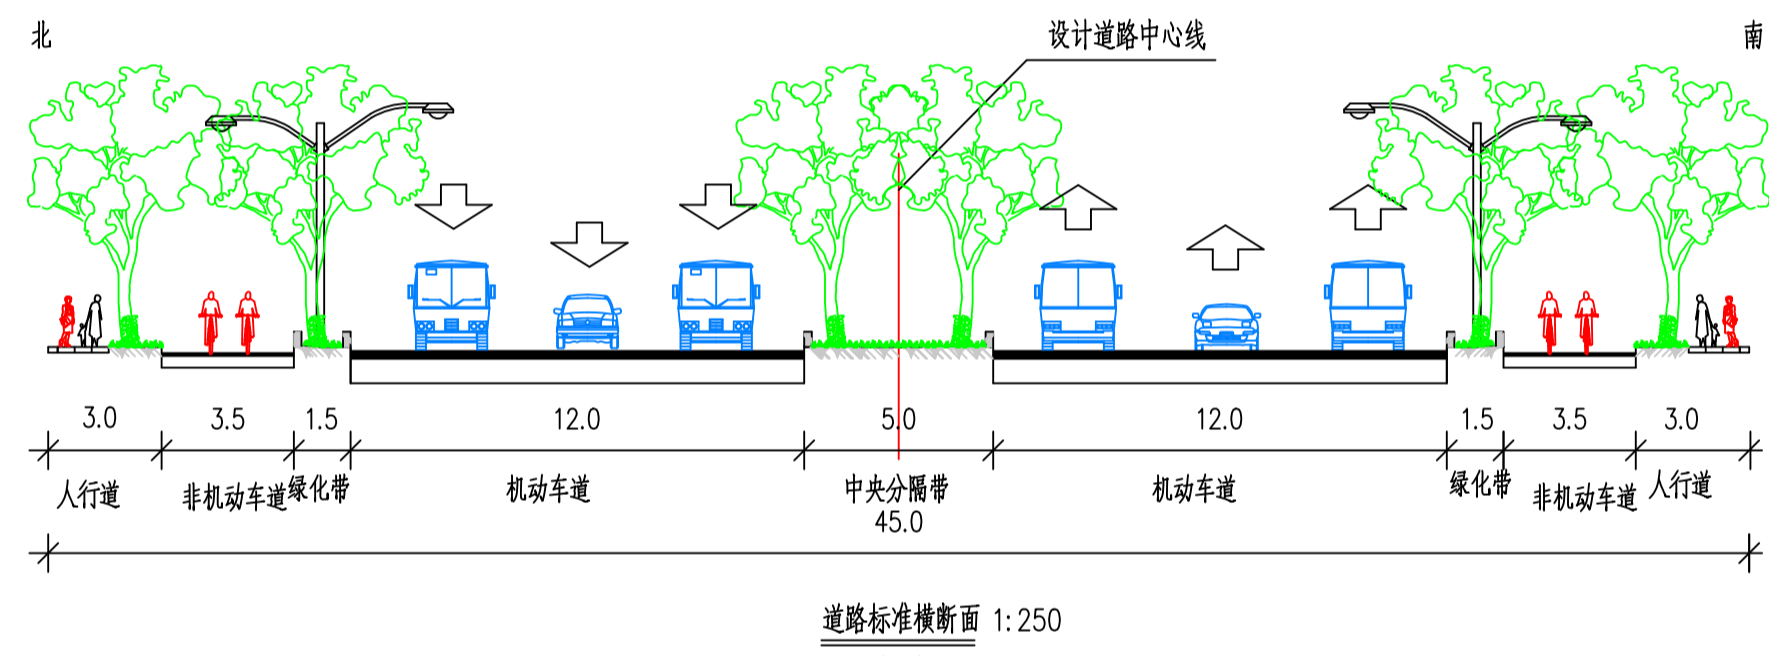


规划设计方案公示

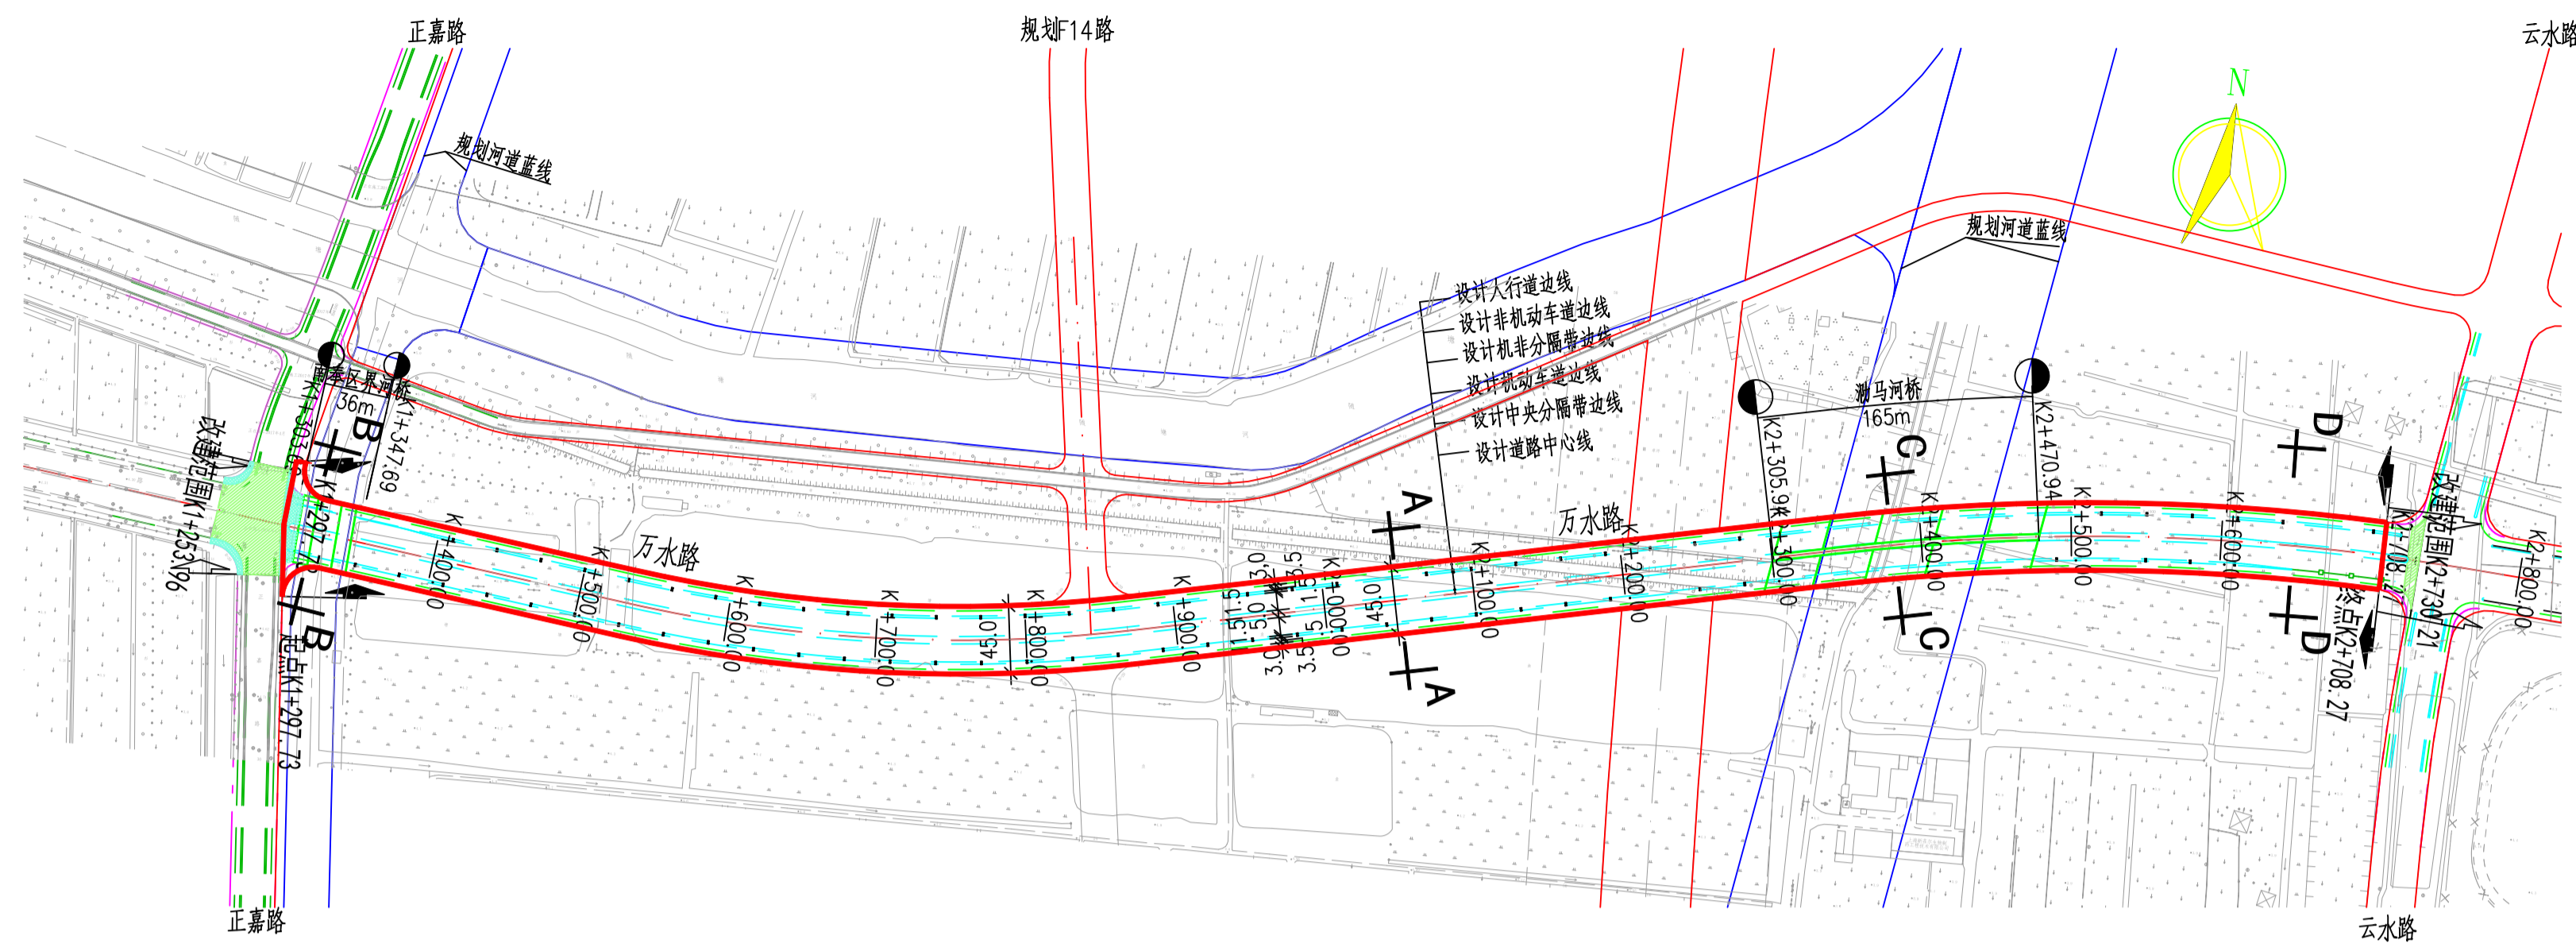

- 注：1. 本图坐标系采用上海市城市坐标系，高程采用吴淞高程系统。
2. 本图尺寸除注明外均以米计。
3. 车行道沥青混凝土路面采用直线路拱，路拱横坡为2%；人行道采用直线路拱，路拱横坡为-2%。
4. 万水路工程范围西起正嘉路，东至云水路，长约1410.54米（不含正嘉路、云水路交叉口，总长约69.55m）。
5. 图例：
- 本次新建工程范围
 - 改建范围
 - 老路拓宽加罩
 - 老路翻挖新建
 - 河道蓝线
 - 公交站台

项目名称：临港重装备产业区万水路（云水路-正嘉路）
建设工程

项目建设单位：上海临港产业区经济发展有限公司

项目建设地点：南汇新城镇及奉贤区海湾镇
II 205-206/115-116

规划用地性质：道路用地
用地面积：63776.5平方米
建筑工程性质：市政道路

| | |
|---------|--------|
| 万水路道路长度 | 1.5km |
| 万水路道路宽度 | 45m |
| 绿化率 | 14.79% |

方案公示起止时间：
2026年6月18日-2026年6月27日

方案公示意见收集方式：

- 上海临港产业区经济发展有限公司
地址：上海市浦东新区新元南路555号
联系电话：18964718459
联系人：王可心
- 中国（上海）自由贸易试验区临港新片区管理委员会规划和自然资源局
地址：上海市浦东新区申港大道200号A区
E-Mail:lgzmqgzc@163.com

请在信函封面或邮件名称上注明“项目方案公示意见”。也可到项目所在地相关镇、街道、居（村）委会反映。