
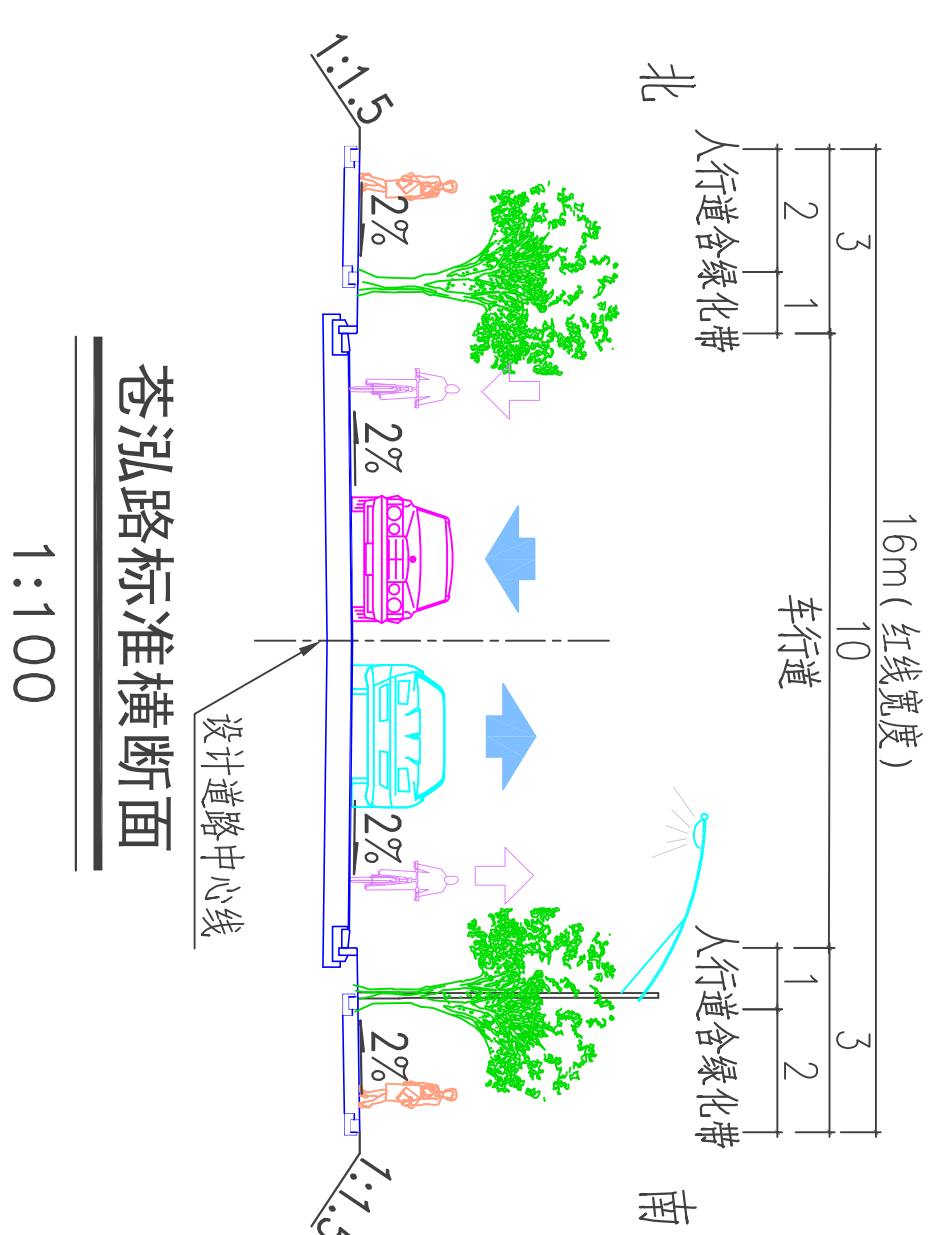
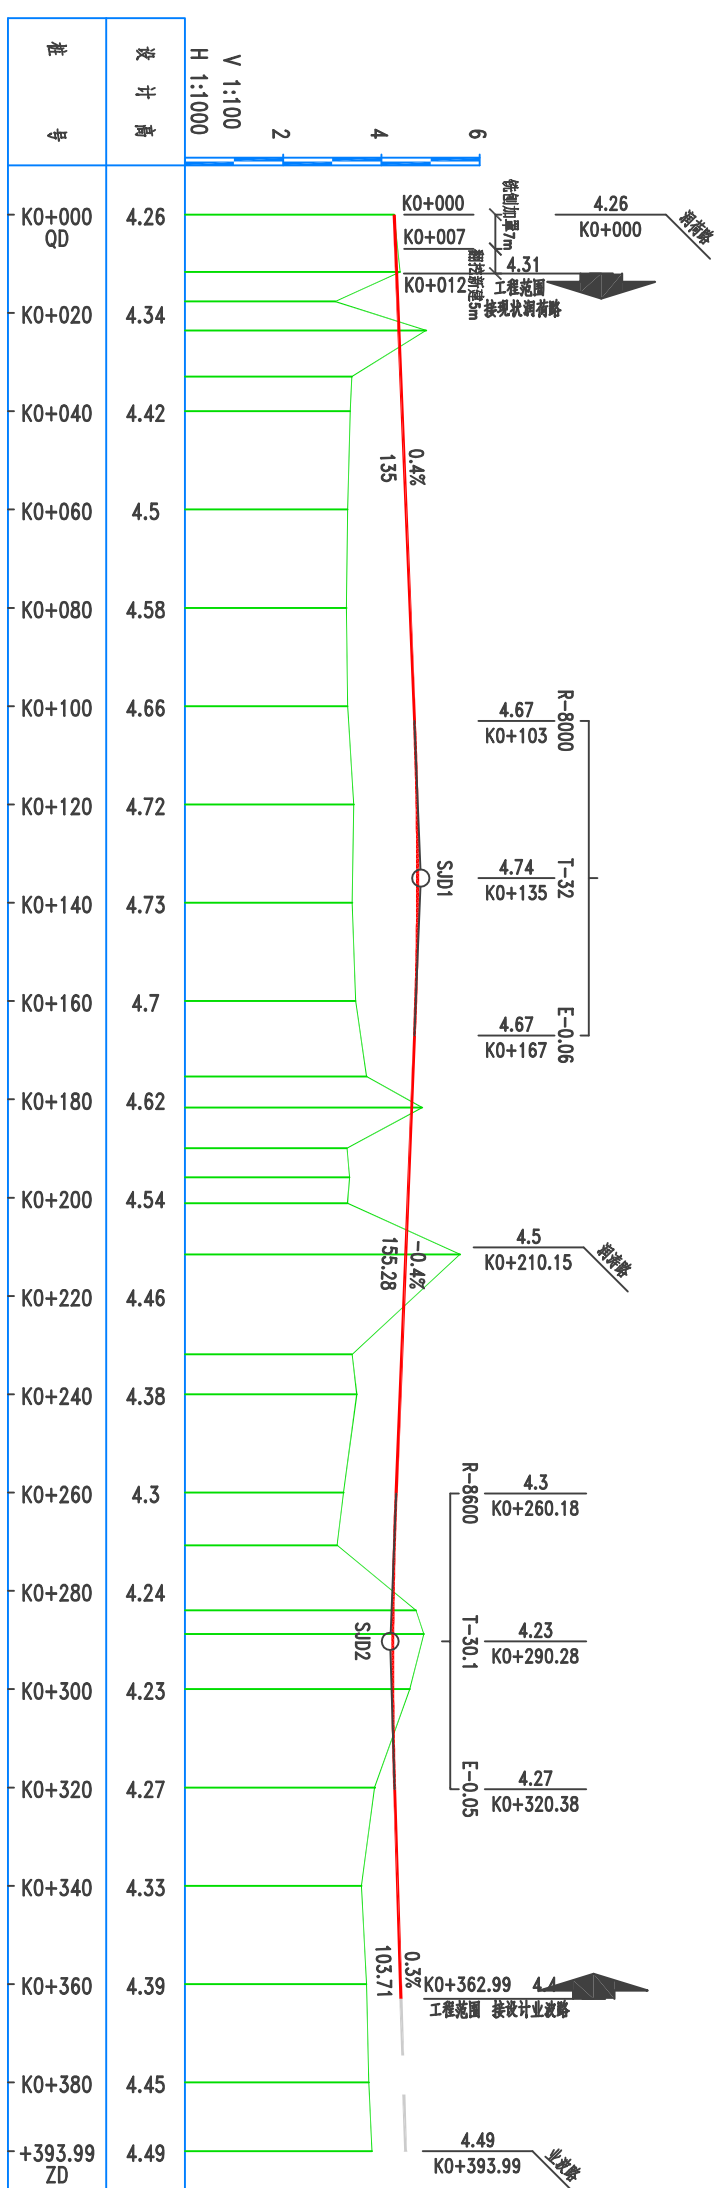


规划设计方案公示

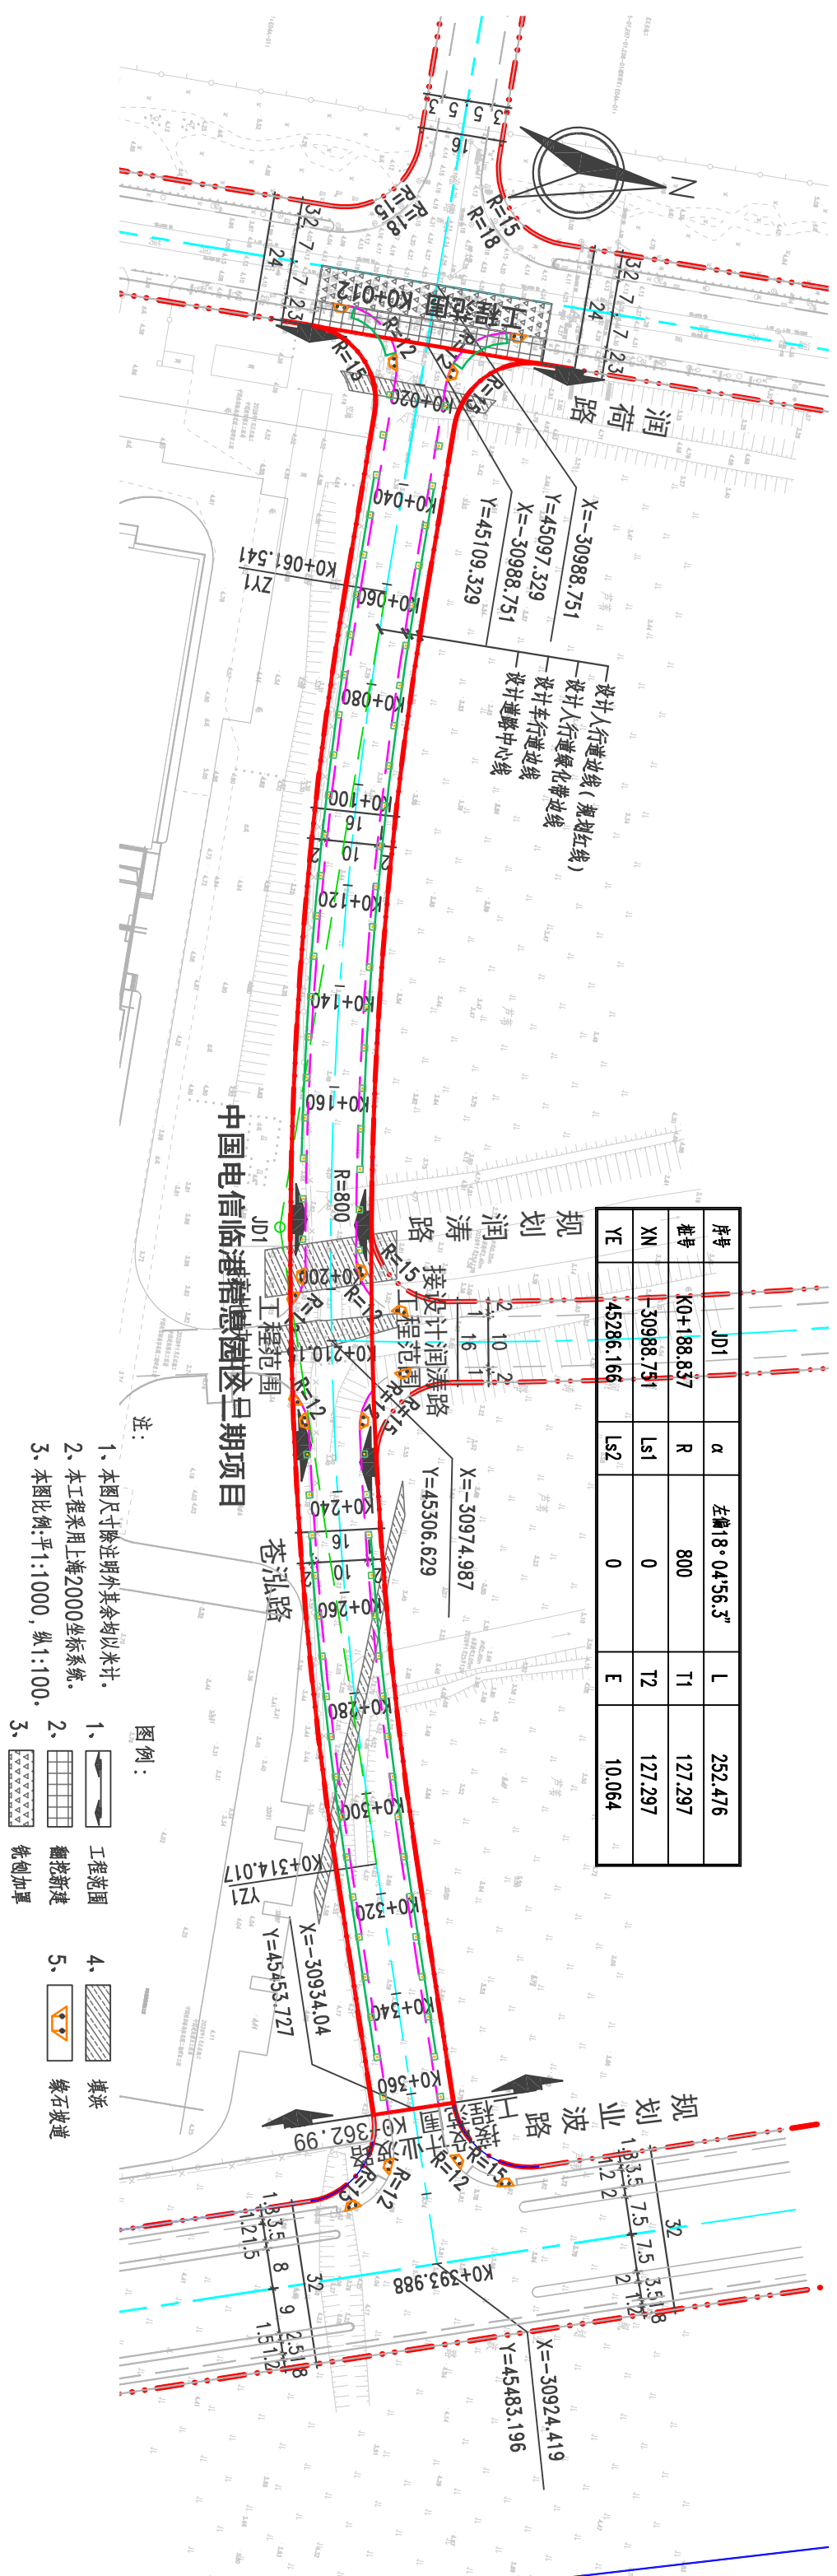

项目名称：综合产业片区苍泓路（润荷路-业波路）道路新建工程

项目建设单位：上海临港新片区建设发展有限公司

项目建设地点：本建设项目位于浦东新区南汇新城镇，综合产业片区内，西起润荷路，东至业波路，包含润荷路交叉口的半幅改造，不包含业波路交叉口

规划用地性质：道路用地

用地面积：5712.38平方米

建筑工程性质：市政道路

经济技术指标：

道路长度	0.35km
道路宽度	16m
绿化率	10.1%

方案公示起止时间：

2026年9月30日-2026年10月9日

方案公示意见收集方式：

1、上海临港新片区建设发展有限公司

地址：上海市浦东新区申港大道200号

联系电话：13951122479

联系人：张亚芬

2、中国（上海）自由贸易试验区临港新片区管理委员会规划和自然资源处

地址：上海市浦东新区申港大道200号A区

E-Mail: lgzmqgzc@163.com

请在信函封面或邮件名称上注明“项目方案公示意见”。也可到项目所在地相关镇、街道、居（村）委会反映。