
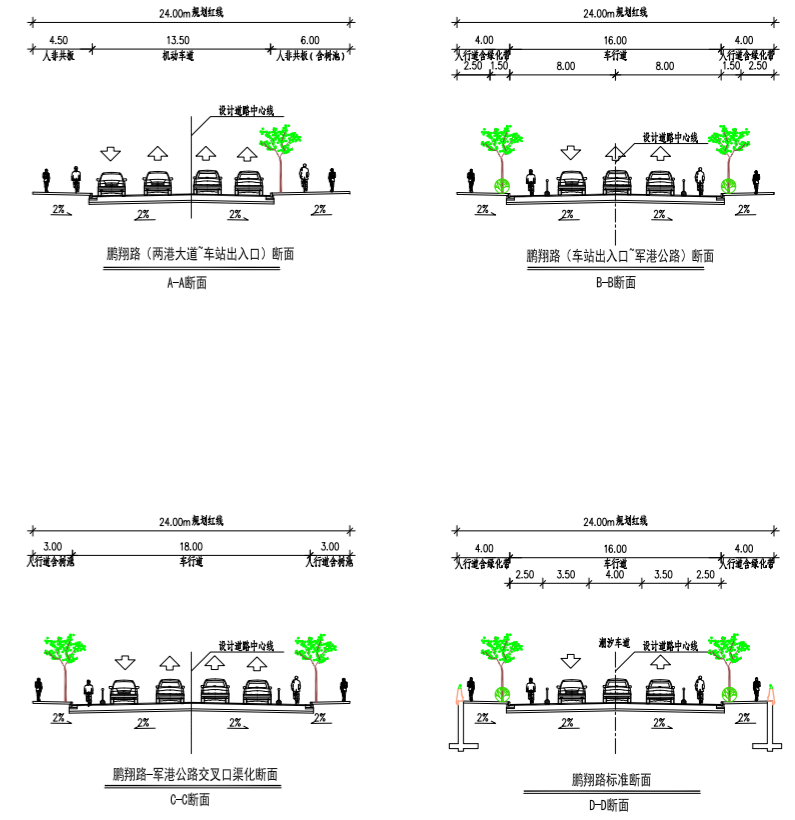


规划设计方案公示

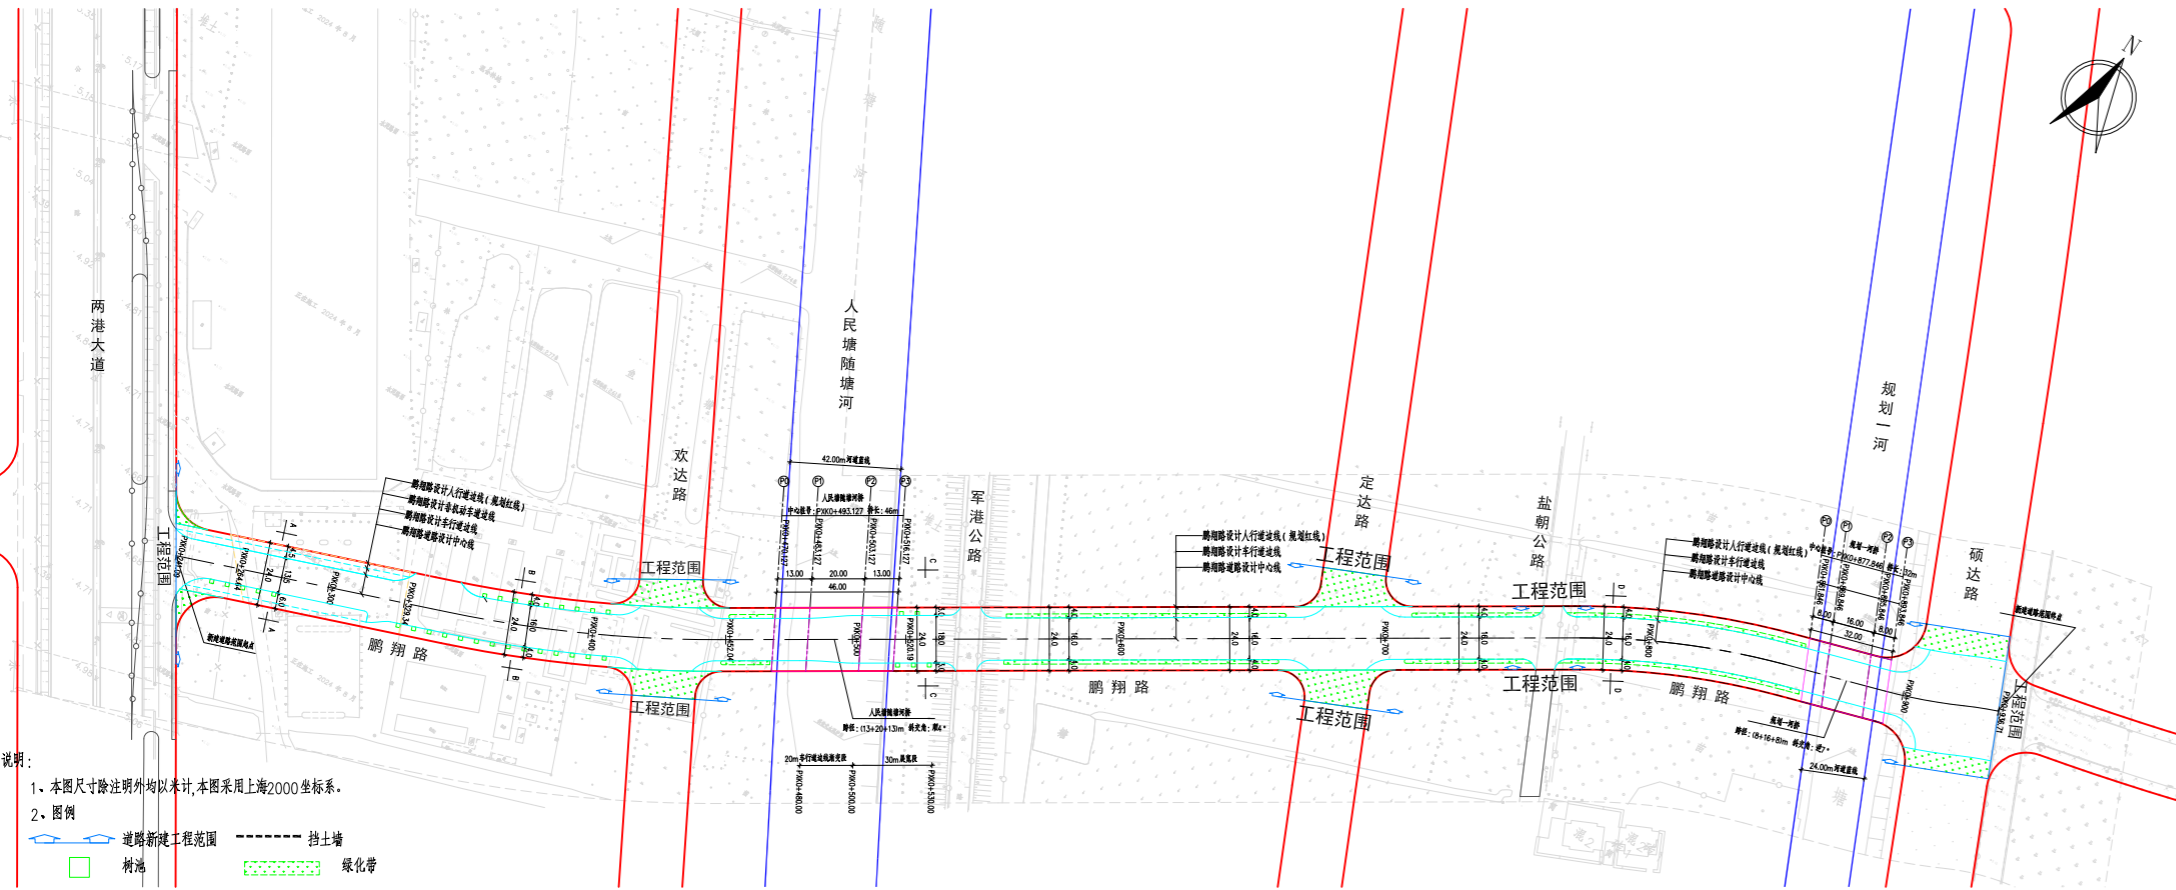

南汇支线鹏翔路站市政配套工程总平面示意图 (1:2000)

项目名称: 南汇支线鹏翔路站市政配套工程
 项目建设单位: 上海城投港市政管理有限公司
 项目建设地点: 临港新片区机场南片区祝桥镇
 规划用地性质: 道路用地
 用地面积: 19181.31平方米 (含申铁借地面积1552.87平方米)
 建筑工程性质: 市政道路

经济技术指标:



新建道路长度	695.62m
道路宽度	24m
绿化率	14.62%
梁底标高	4.8m

方案公示起止时间:
 2026年06月29日-2026年07月08日



方案公示意见收集方式:

- 上海城投港市政管理有限公司
 地址: 中国(上海)自由贸易试验区临港新片区环湖西二路888号A楼6115室
 联系电话: 18817508639
 联系人: 徐利利
- 中国(上海)自由贸易试验区临港新片区管理委员会规划和自然资源局
 地址: 浦东新区申港大道200号
 E-MAIL: lgzmqz@163.com

请在信函封面或邮件名称上注明“项目方案公示意见”。也可到项目所在地相关镇、街道、居(村)委会反映。

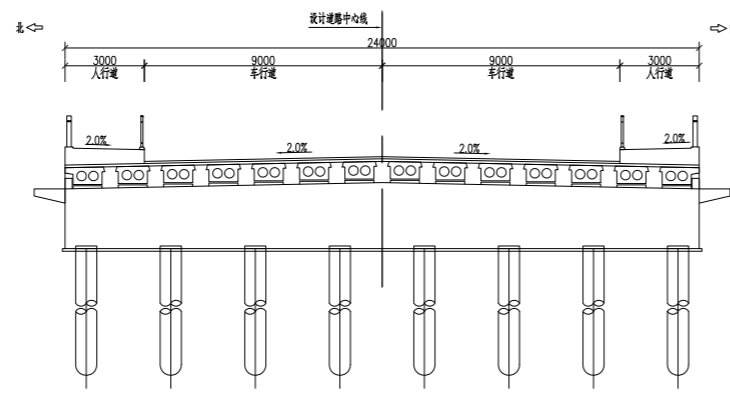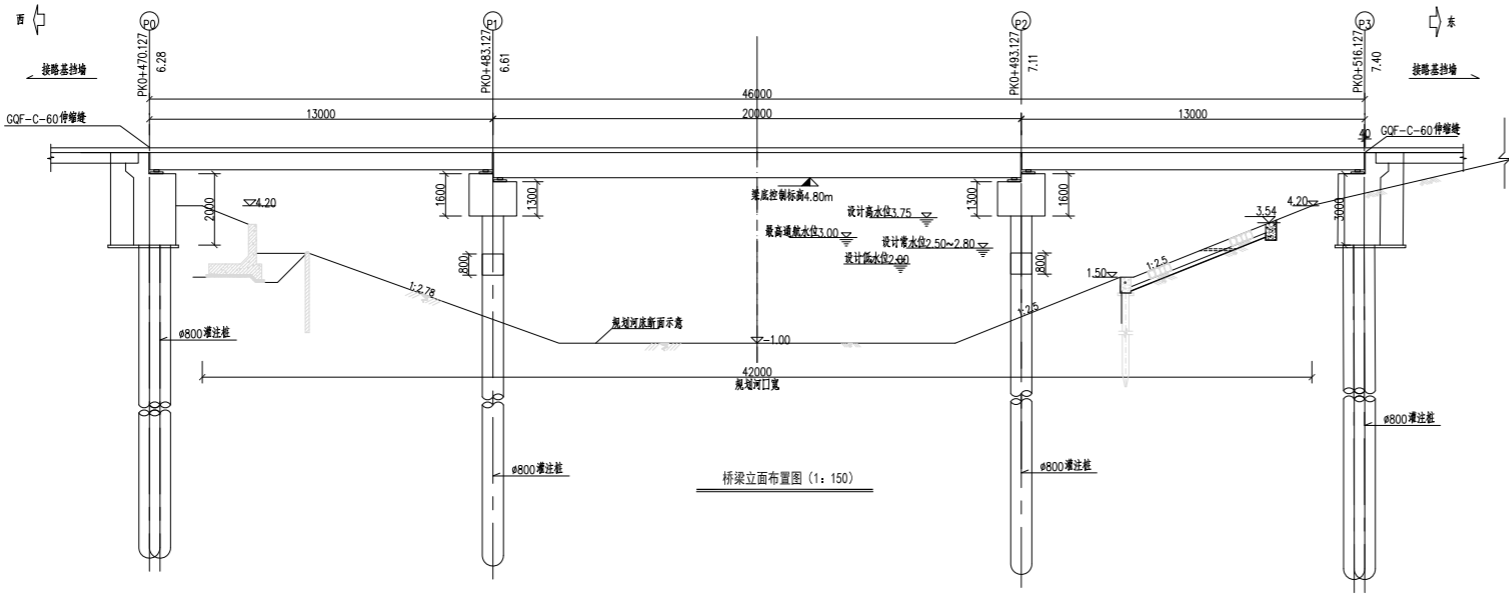

桥台横断面图 (1:150)
 人民塘随塘河桥

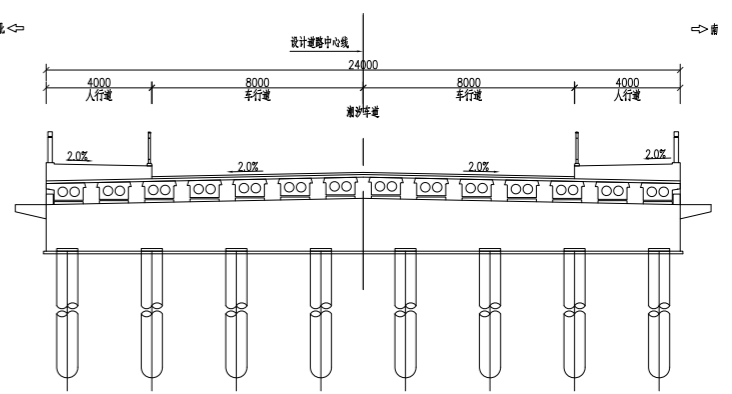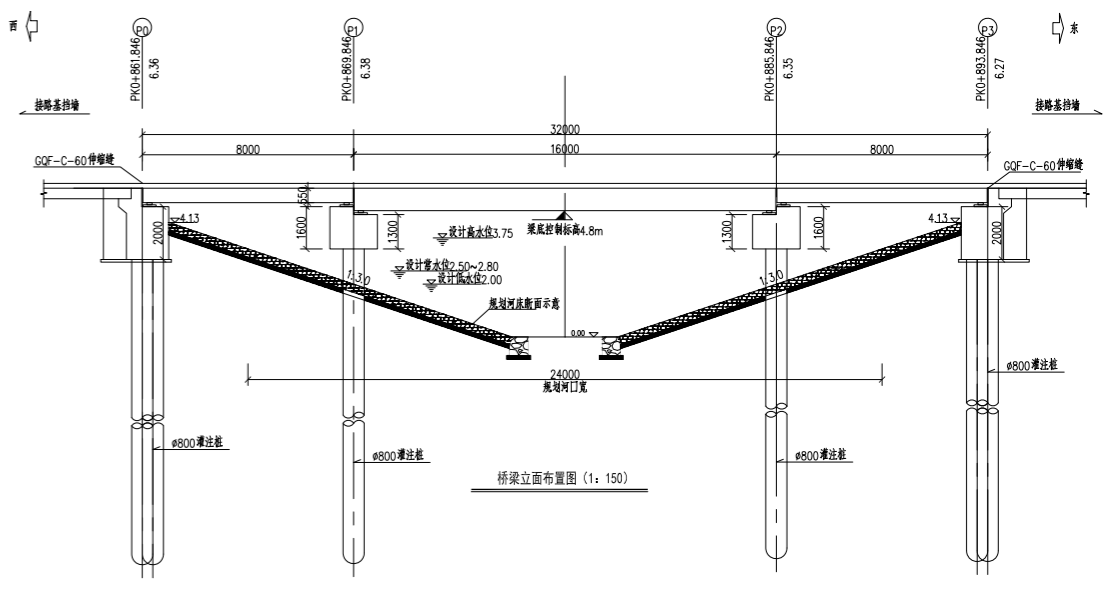

桥台横断面图 (1:150)
 规划一河桥