



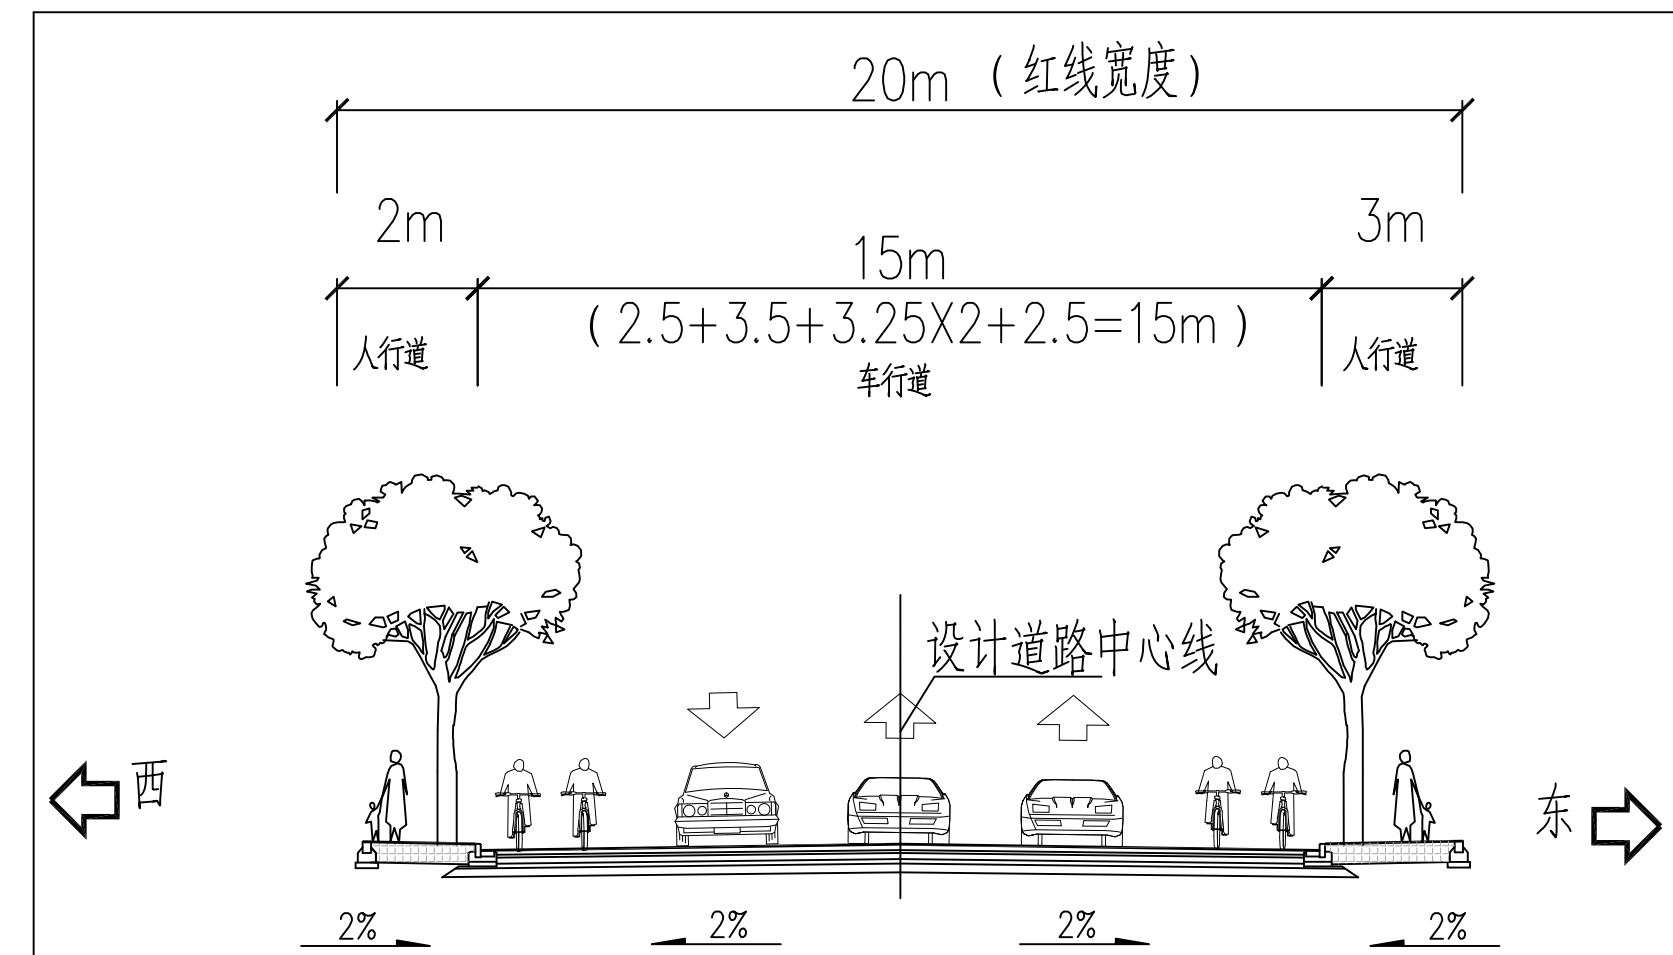


道路横断面图(A-A)

美棠路路段

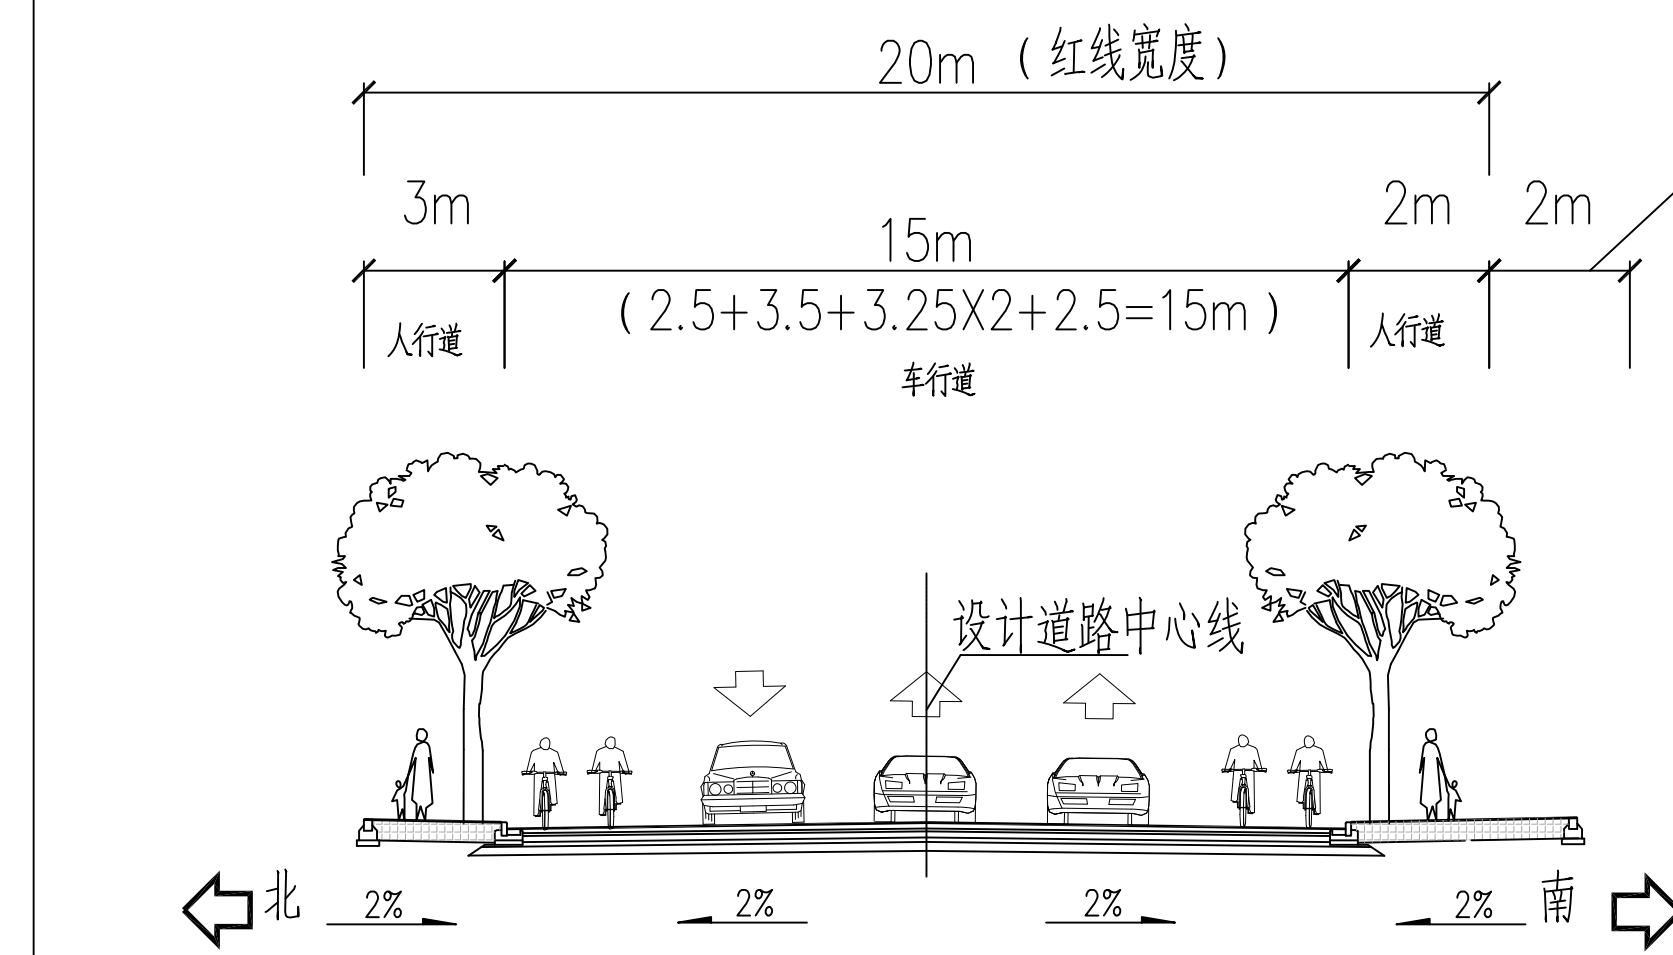


道路横断面图(B-B)

涵达路路段

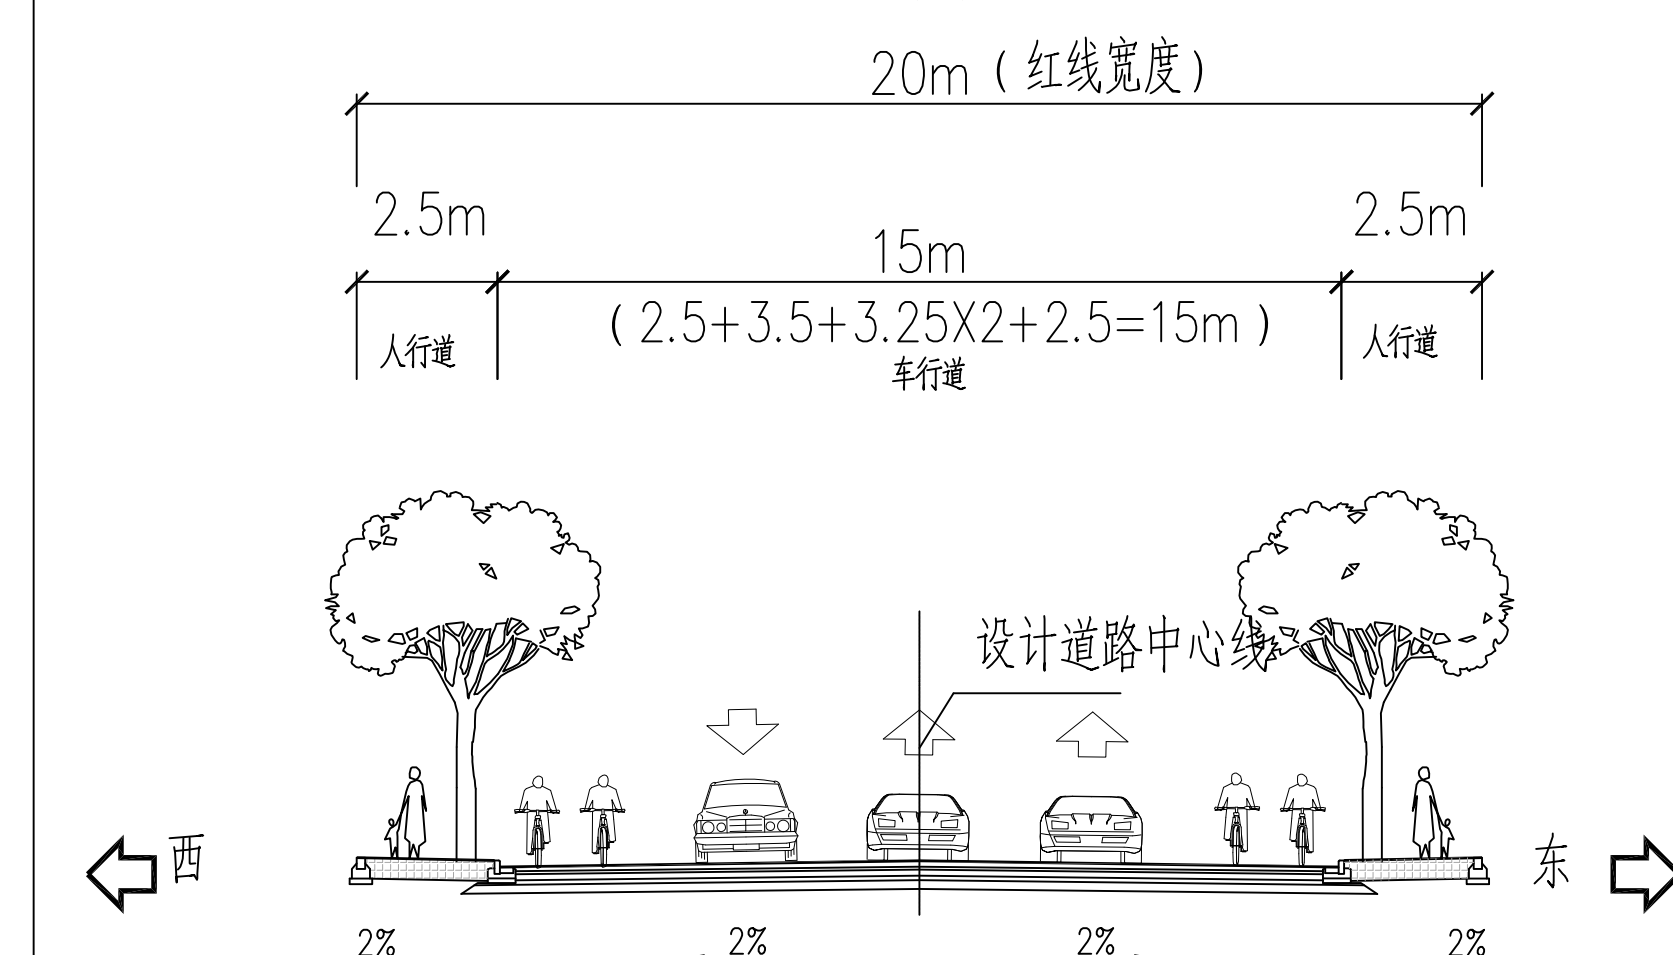


道路横断面图(C-C)

森绿路路段

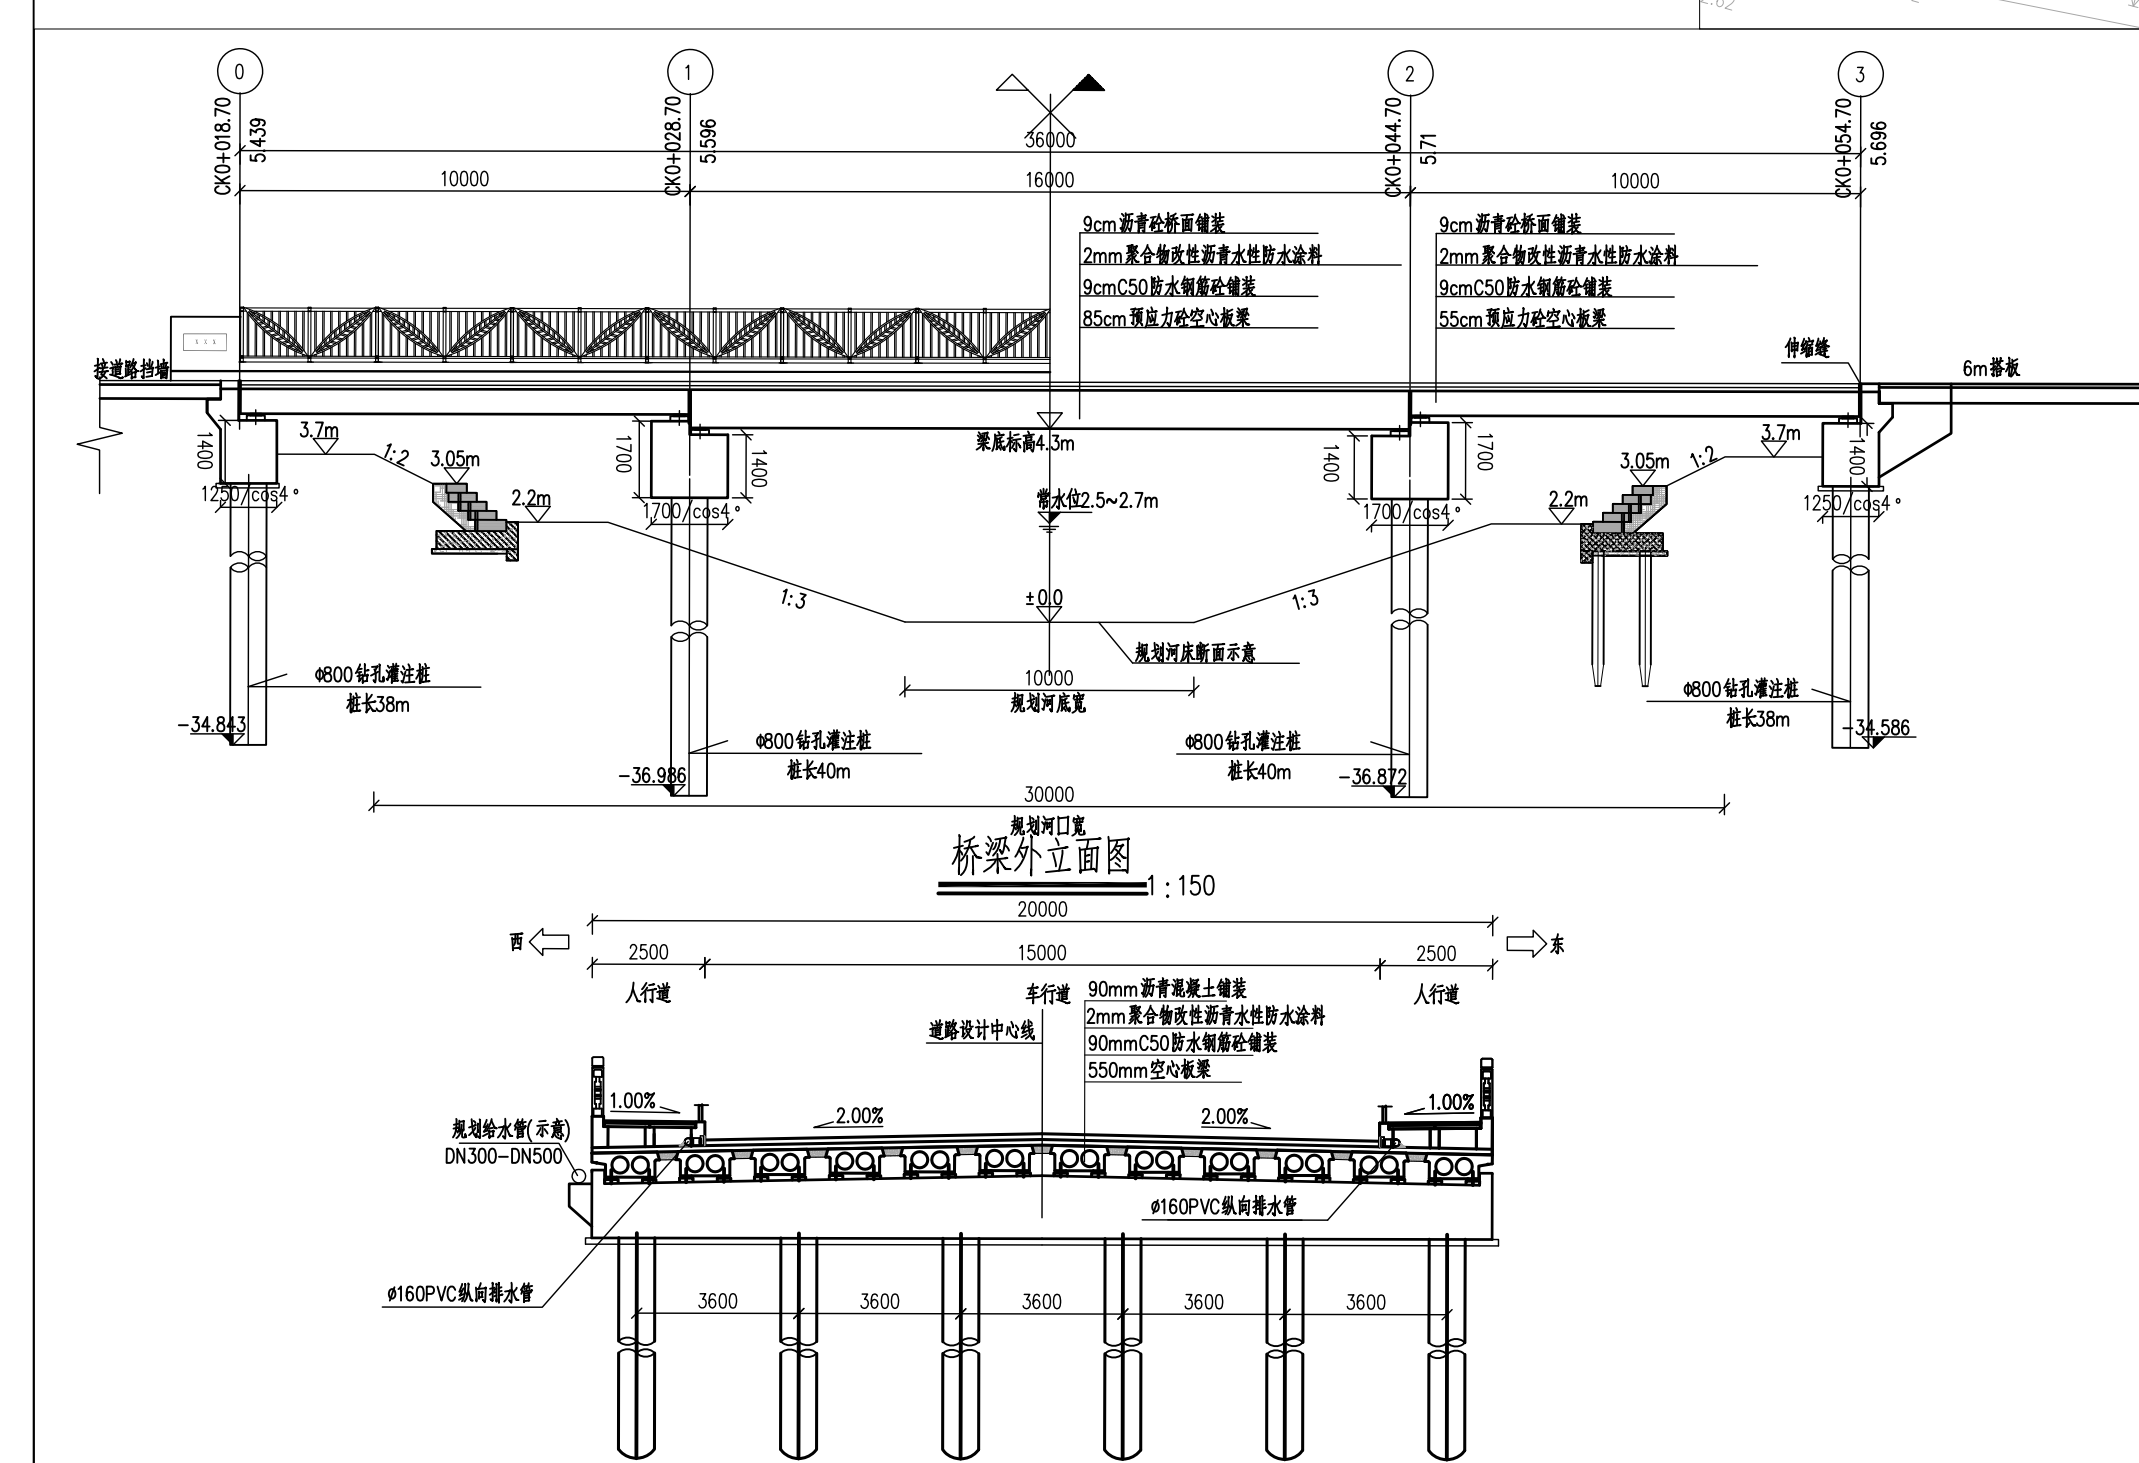


桥台横断面(前视) 1:150

森绿路黄华港桥总体布置图

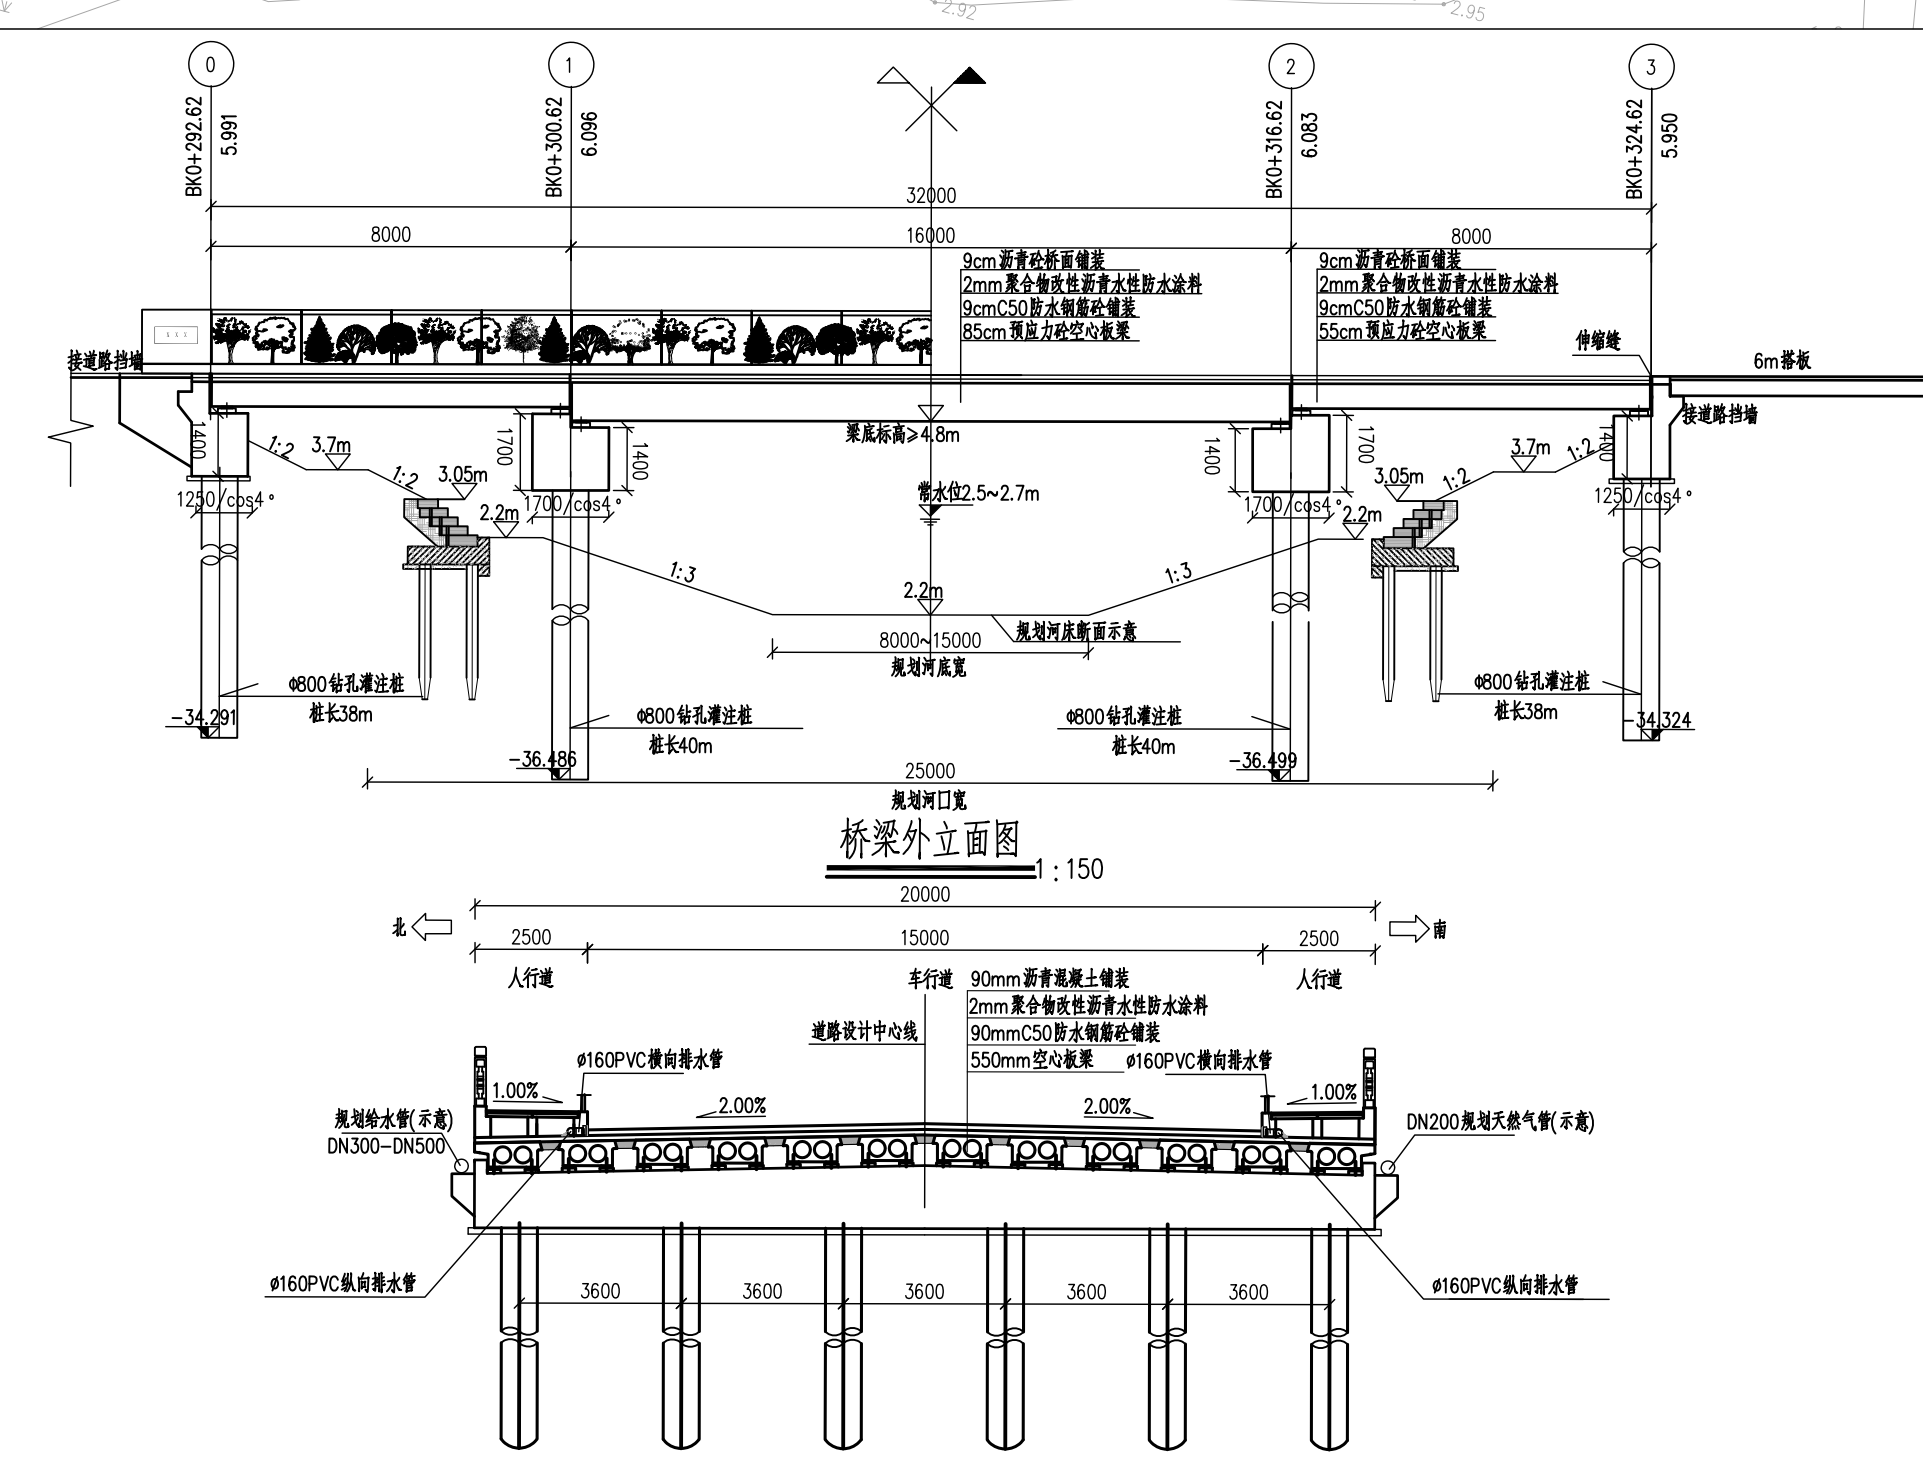

桥台横断面(前视)

涵达路西二河桥总体布置图

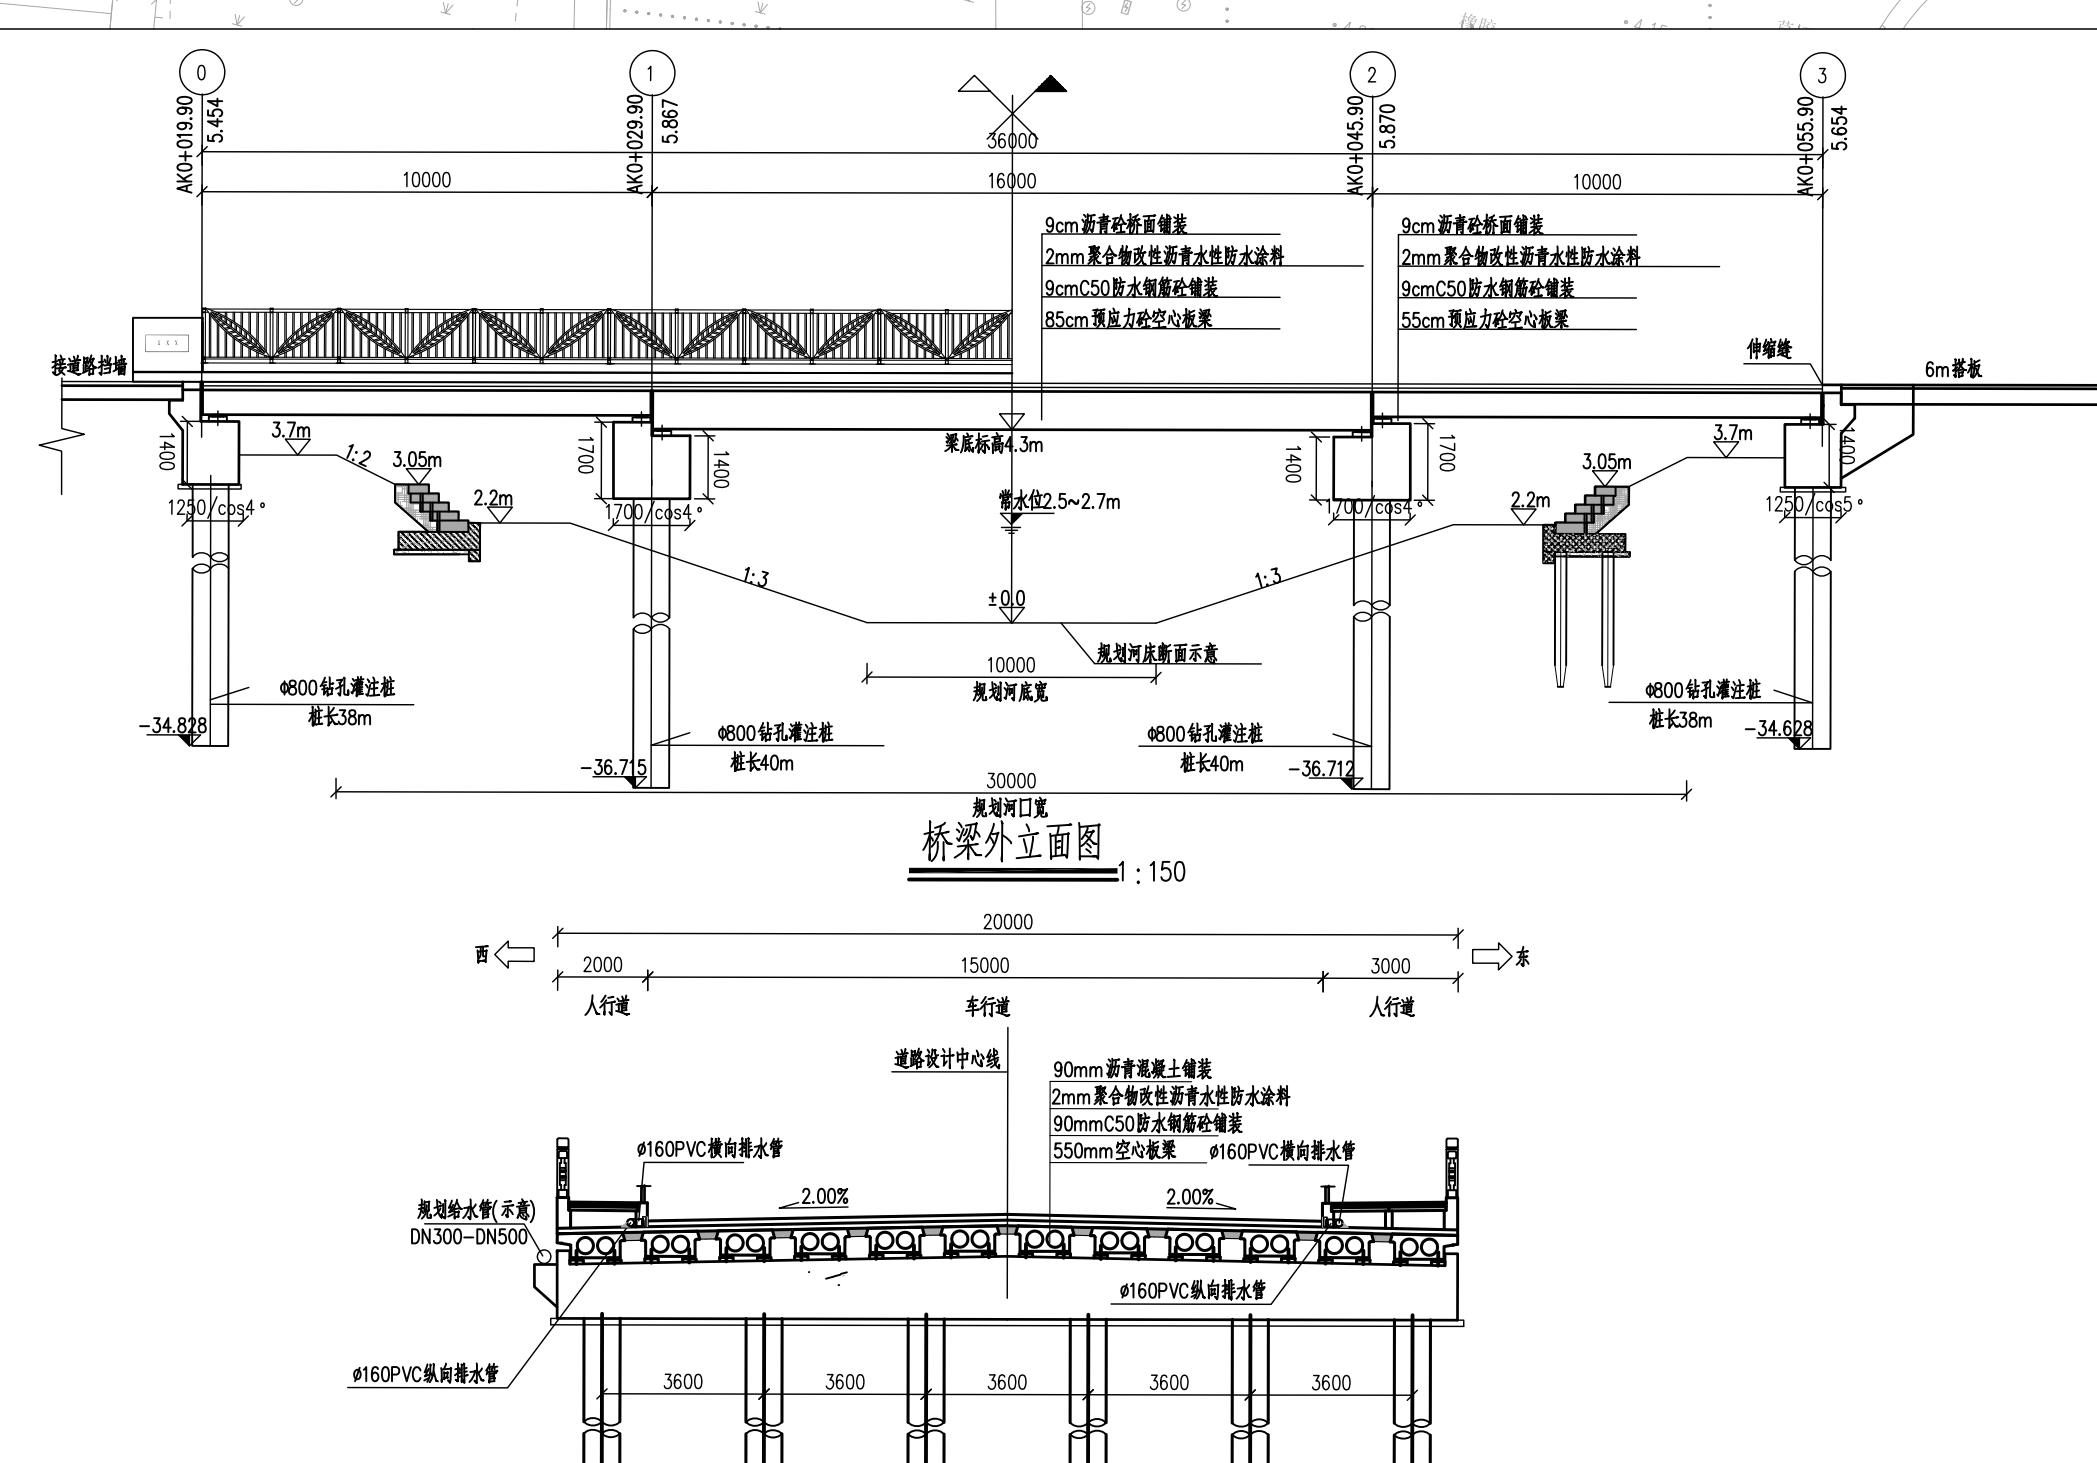


托人操办下(初期)

1:150
羊堂败黄化港桥台体布置图

注

- 1、平面图尺寸单位以m计；
- 2、本工程坐标采用上海市城市坐标系统。
- 3、图例：

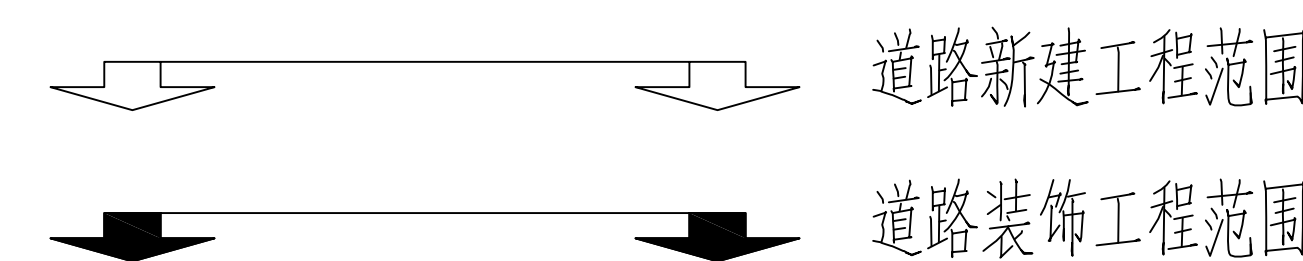

单位出图专用章盖章		执业专用章盖章		上海工程勘察设计有限公司（市政设计甲级） 证书编号 A131A15561						
	审 批	戴 清	戴 清	校 对	缪 燕	缪 燕	工程名称	南汇支线滨海森林公园站市政配套工程	阶 段	
	审 核	诸永宁	诸永宁	设 计	张 旭	张旭	项目名称		出图日期	2026.06
	项目总负责	诸永宁	诸永宁	绘 图	张 旭	张旭			比 例	
	专业负责	赵 飞	赵 飞				图 名	总平面设计图	工程编号	GJ17-24-082
									图 号	