
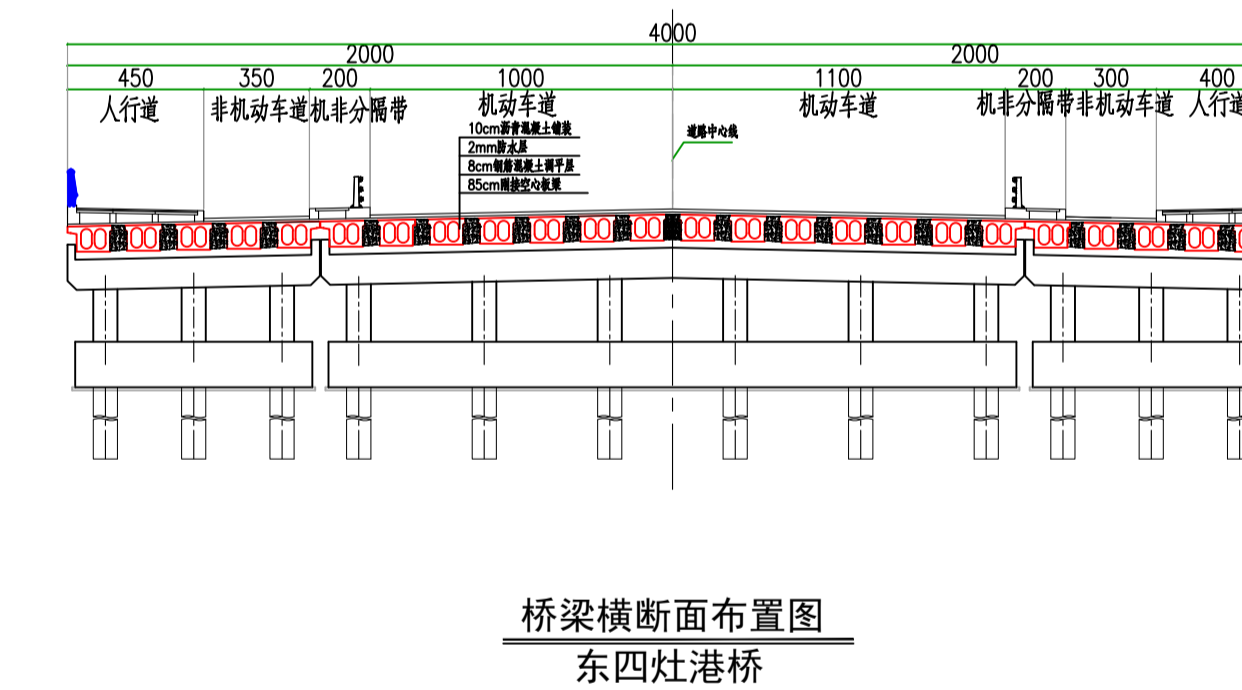
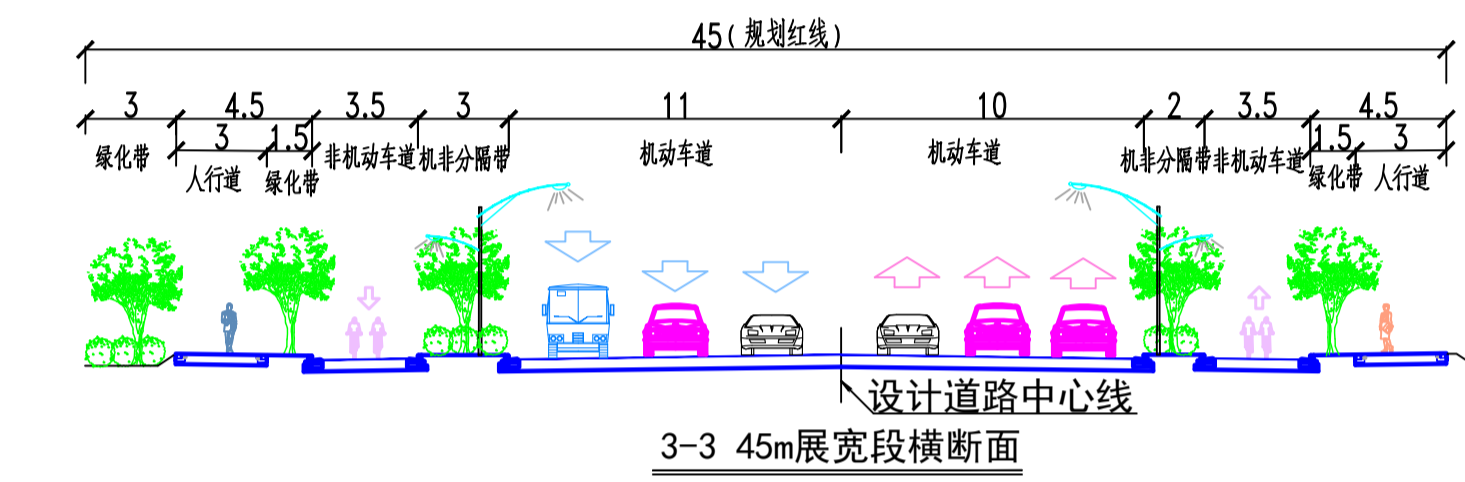
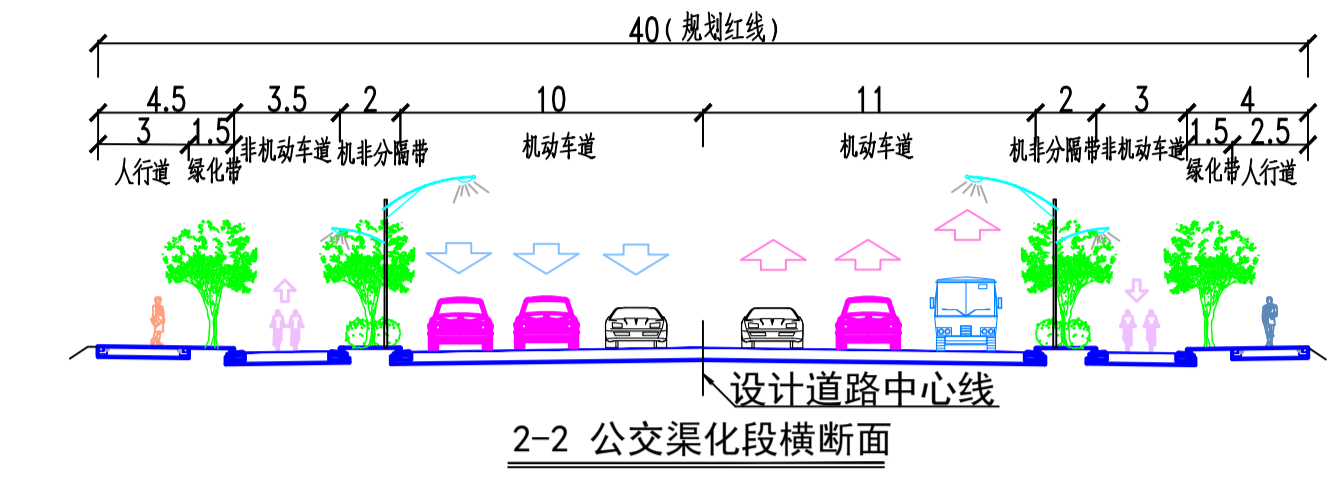
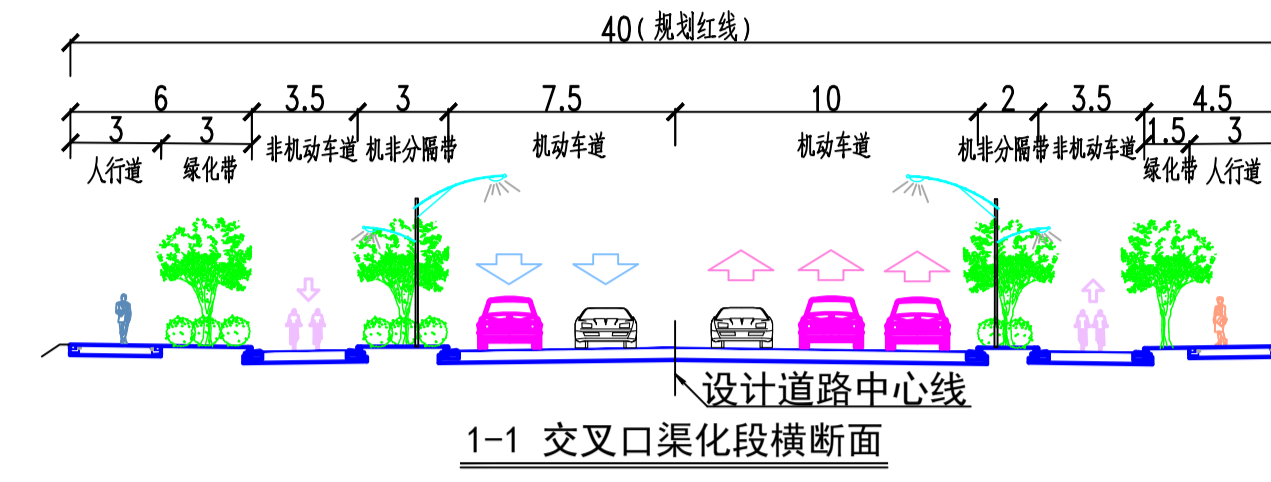
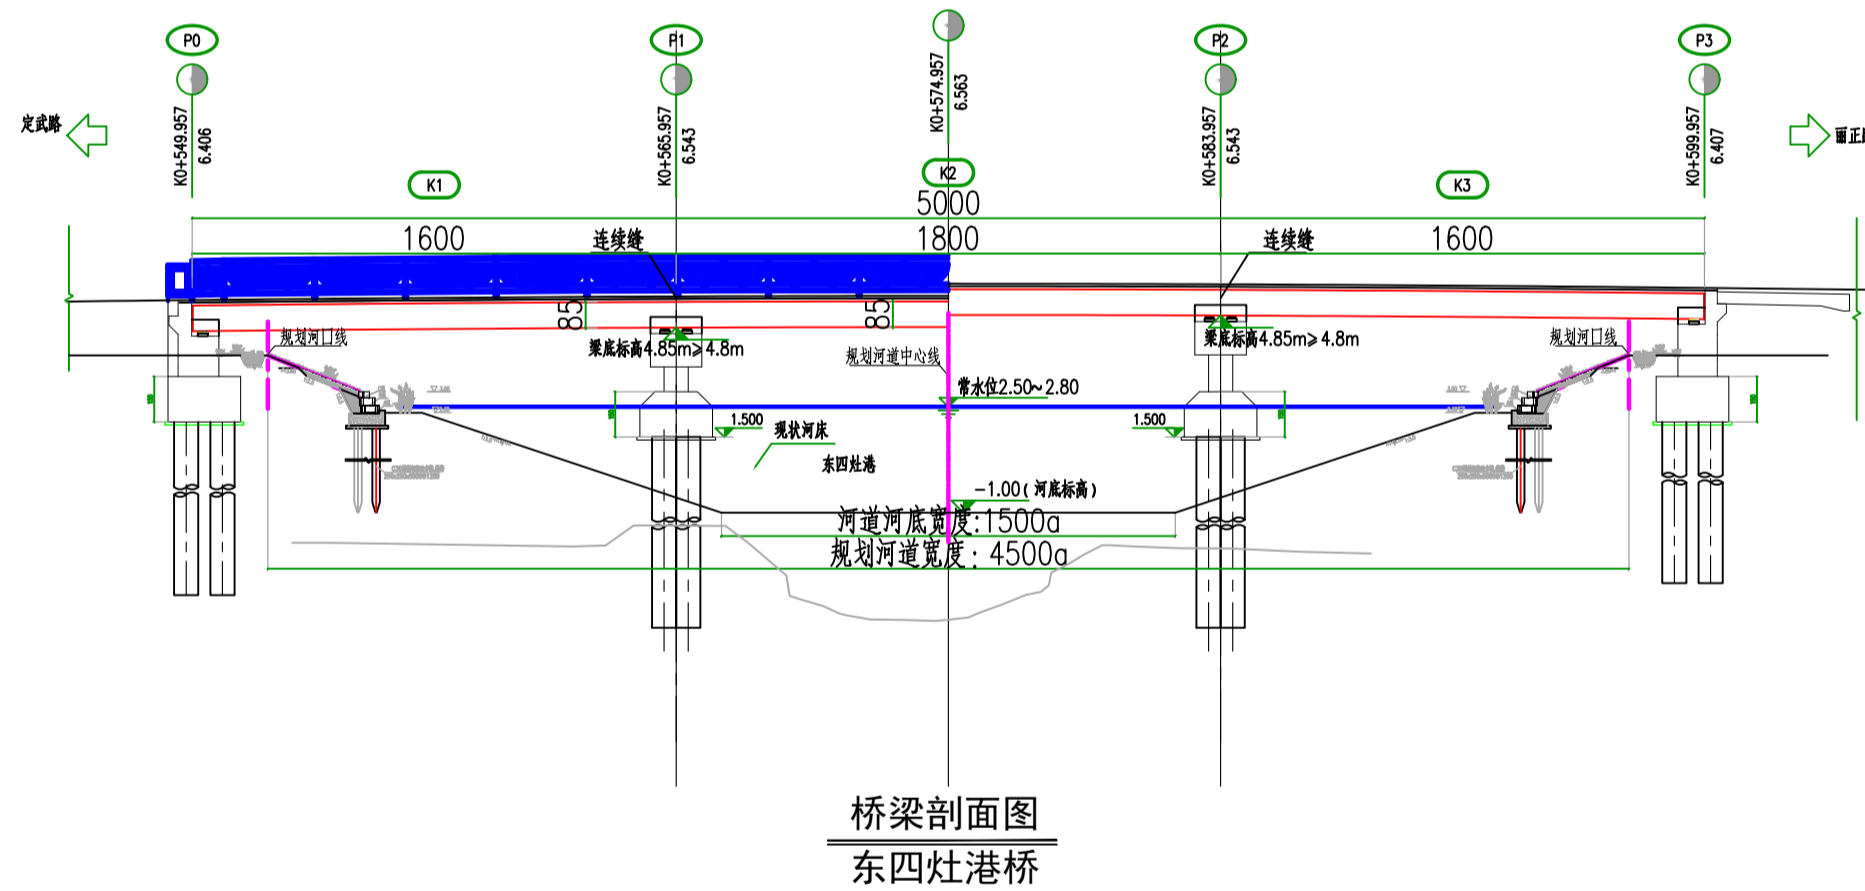
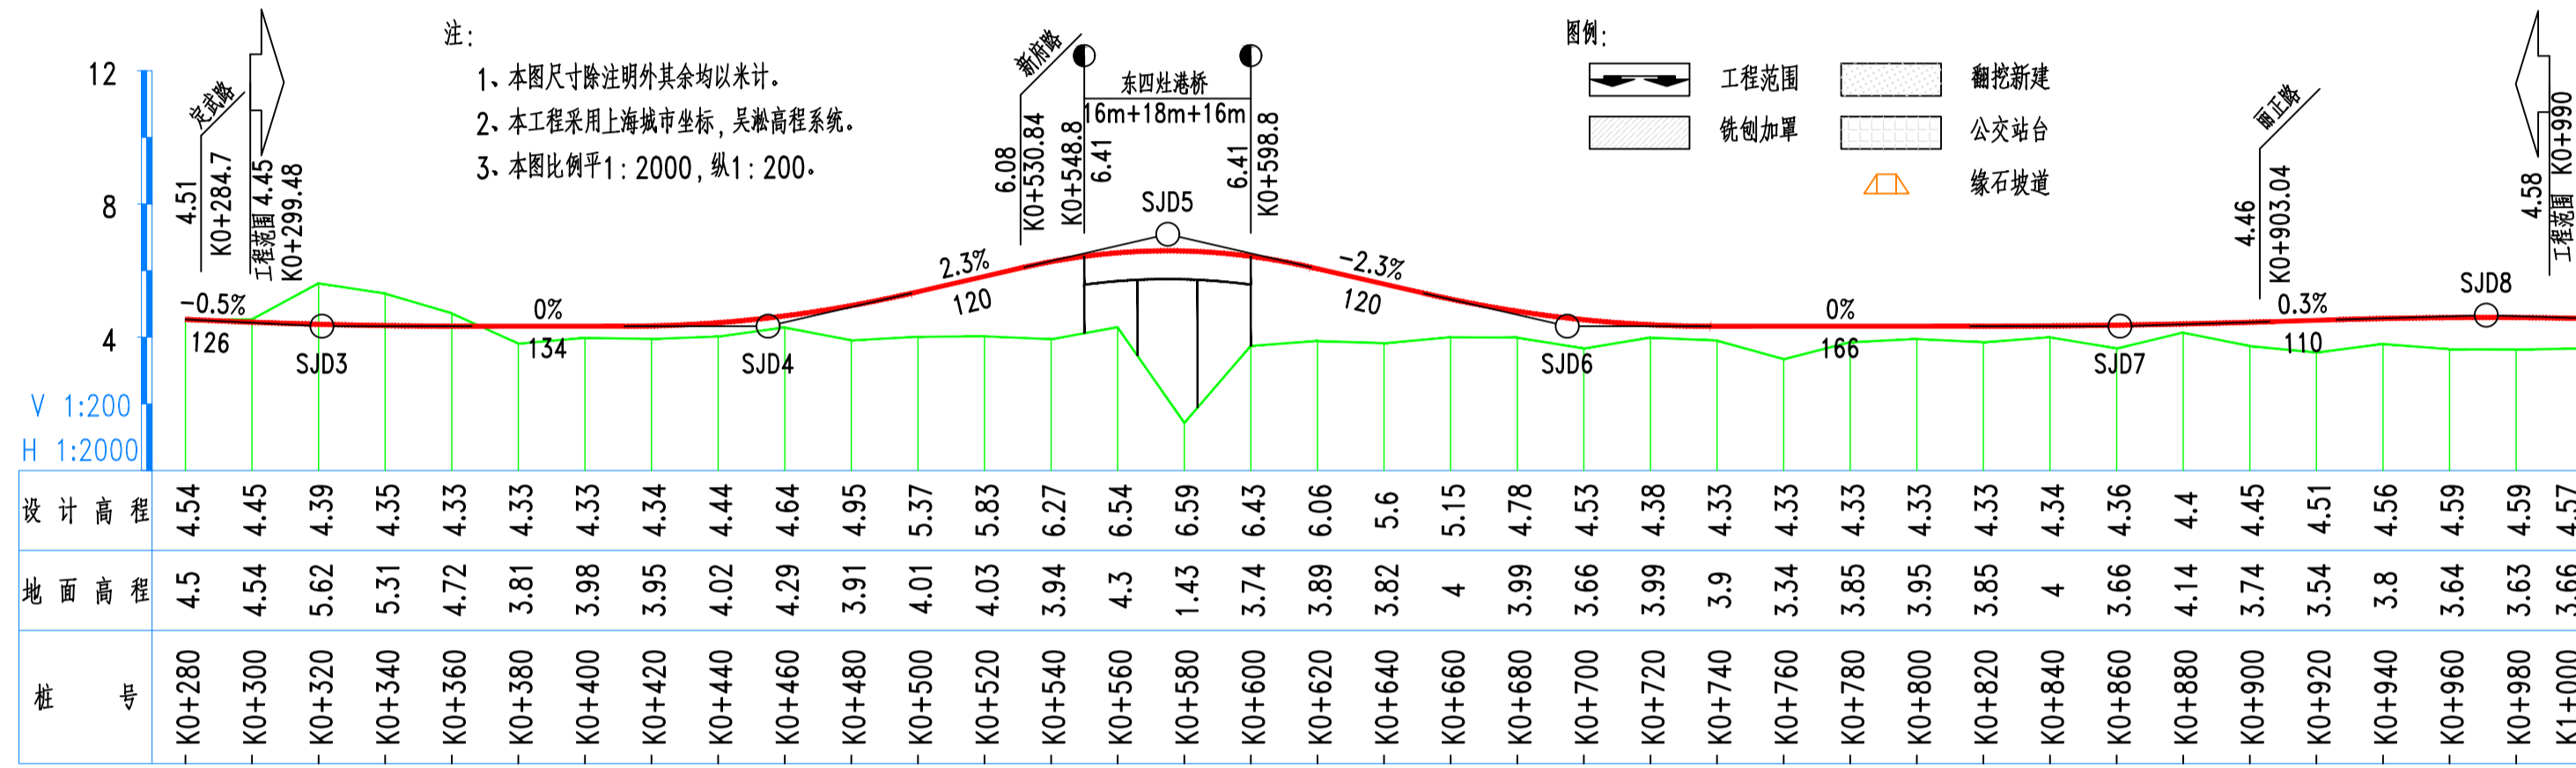


规划设计方案公示

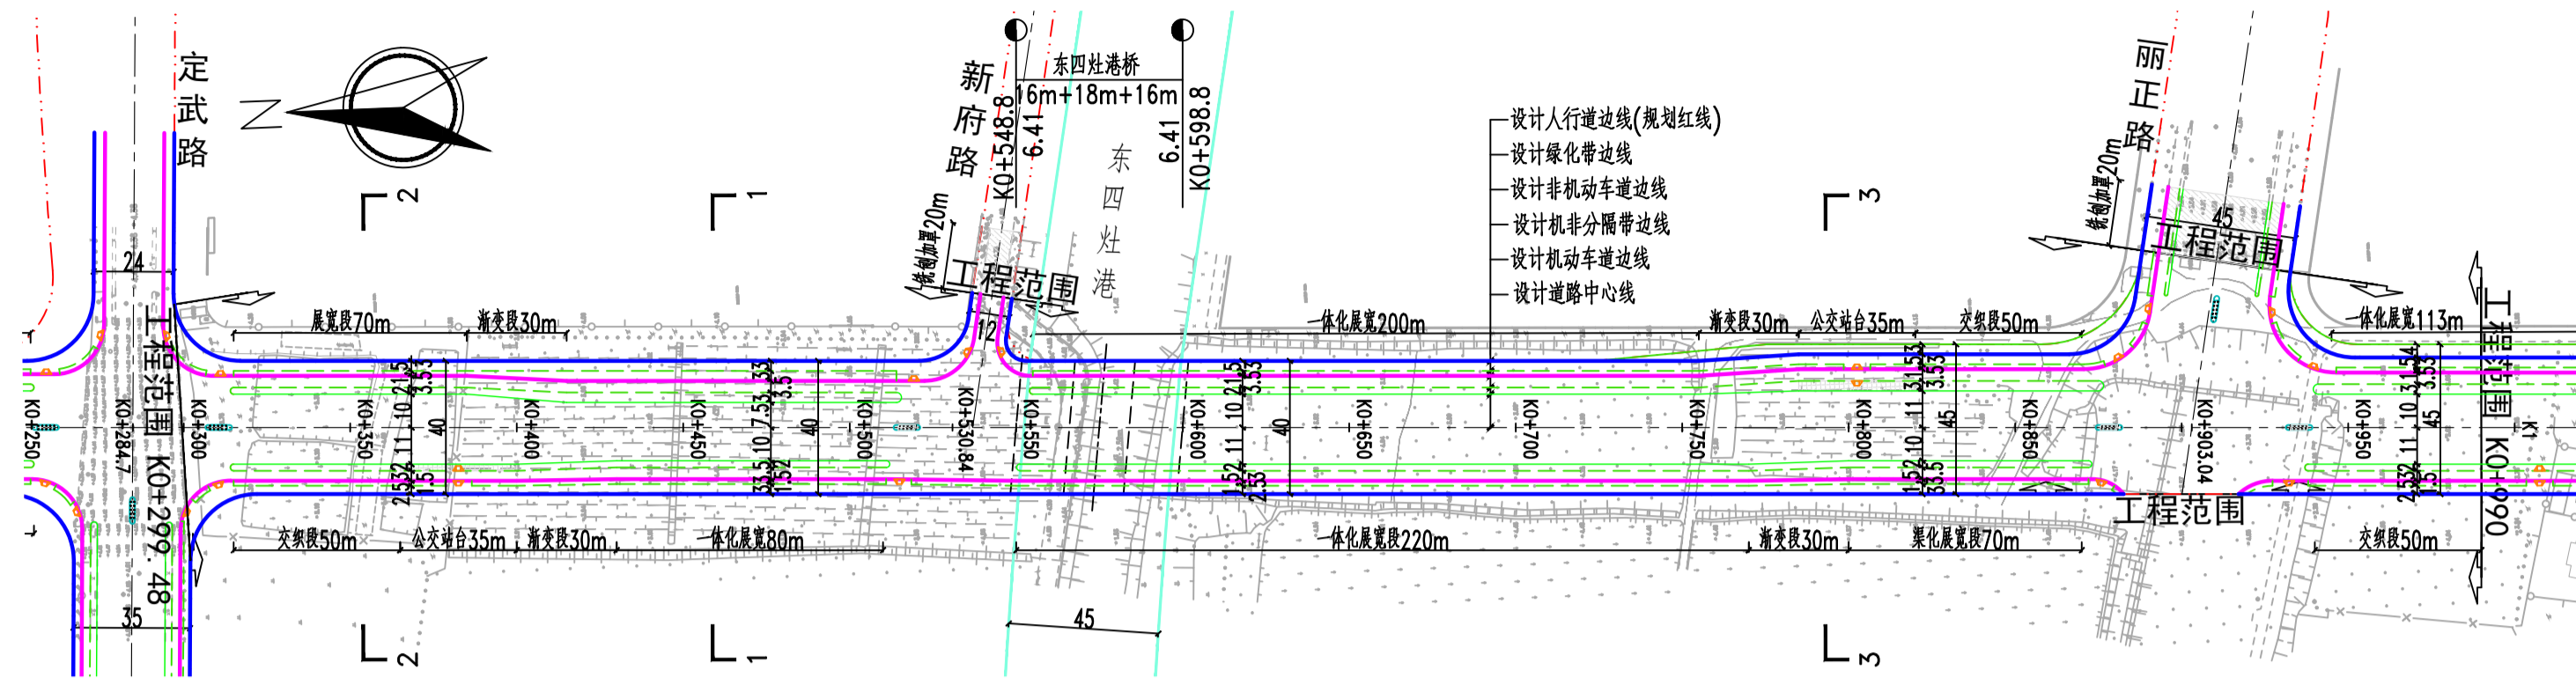

项目名称: 新兴产业片区卓秀路(定武路~丽正路)道路新建工程
项目建设单位: 上海临港新片区建设发展有限公司

项目建设地点: 本建设项目位于浦东新区书院镇, 新兴产业片区内, 北起定武路, 南至丽正路以南约40米, 包含新府路和丽正路交叉口
规划用地性质: 道路用地
规划选址用地面积: 30683.66平方米
建筑工程性质: 市政道路

经济技术指标:	
道路等级:	城市次干路
新建道路长度:	0.69km
规划红线宽度:	40m
绿地率:	15.53%

方案公示起止时间:
2026年4月9日-2026年4月18日

方案公示意见收集方式:

- 上海临港新片区建设发展有限公司
地址: 上海市浦东新区申港大道200号
联系电话: 021-38072329
联系人: 申皓元
- 中国(上海)自由贸易试验区临港新片区管理委员会规划和自然资源处
地址: 上海市浦东新区申港大道200号A区
E-Mail: lgzmqgzc@163.com

请在信函封面或邮件名称上注明“项目方案公示意见”。也可到项目所在地相关镇、街道、居(村)委会反映。