

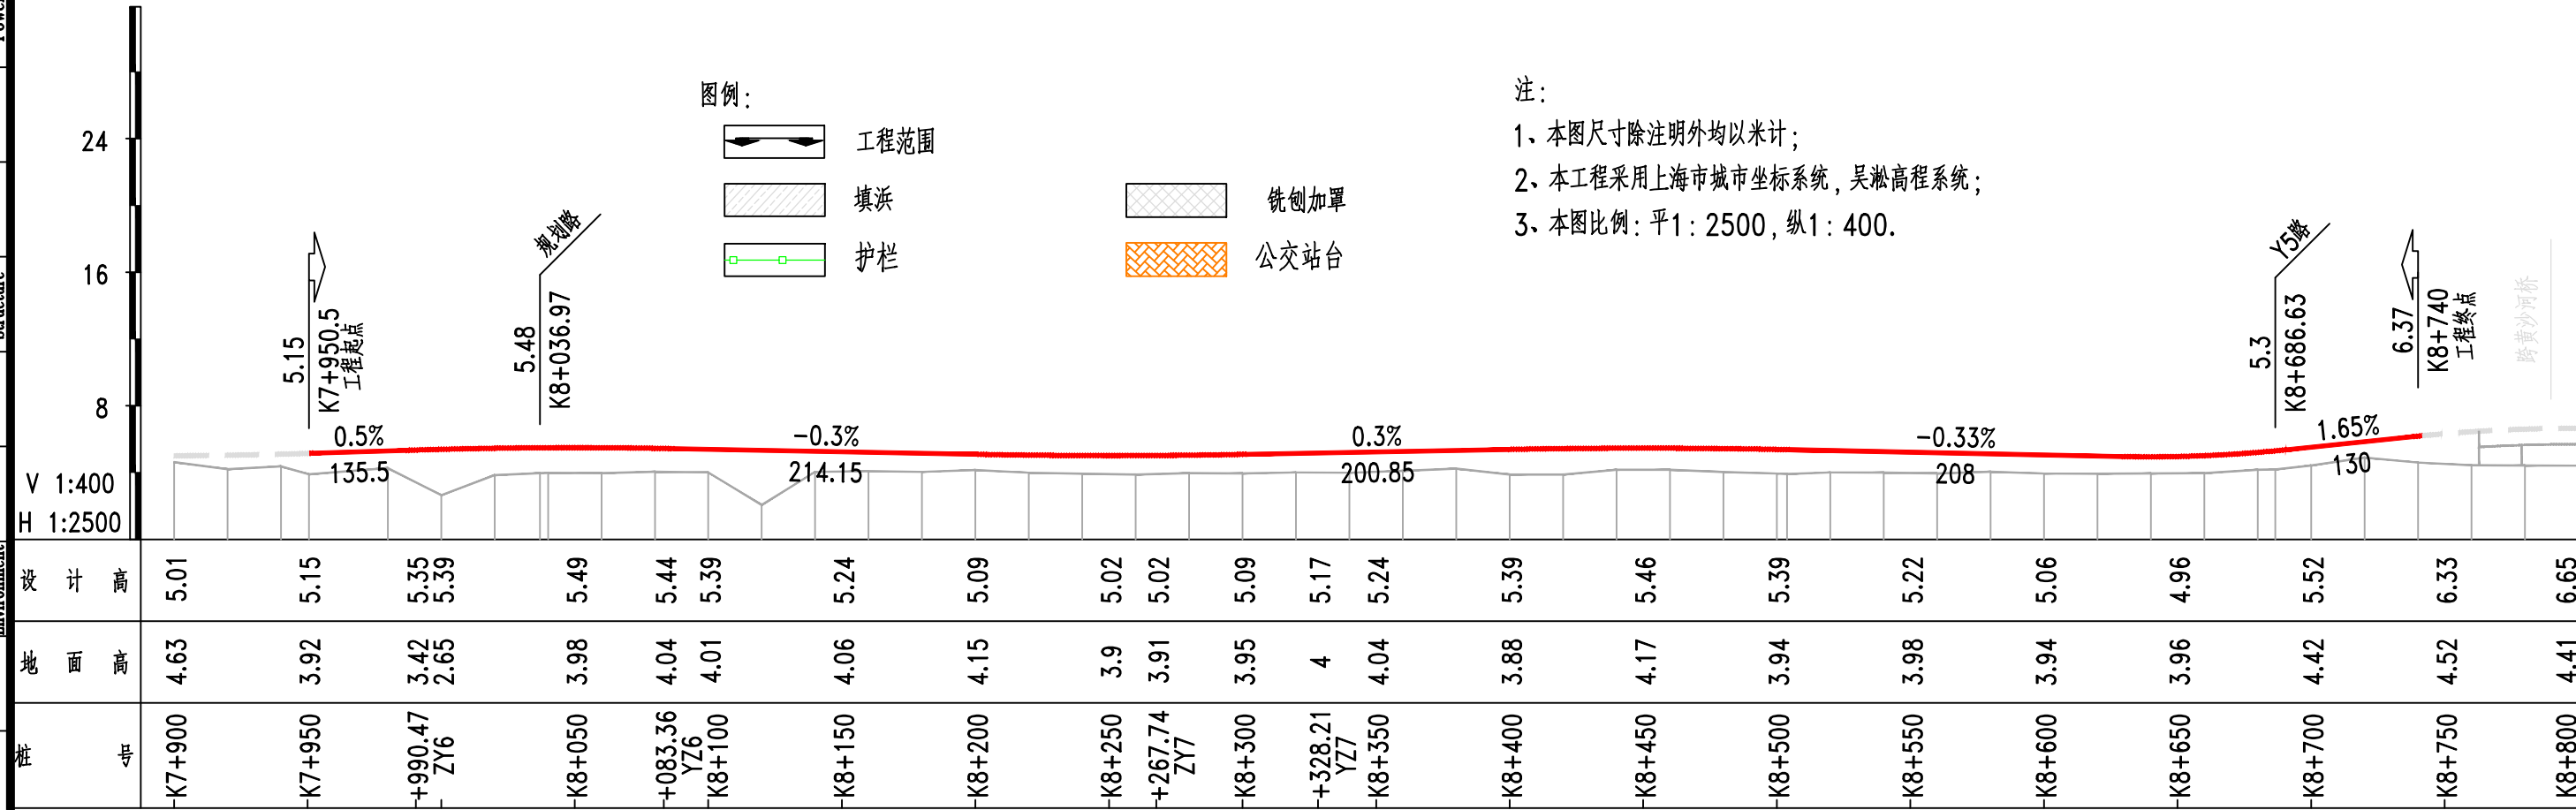


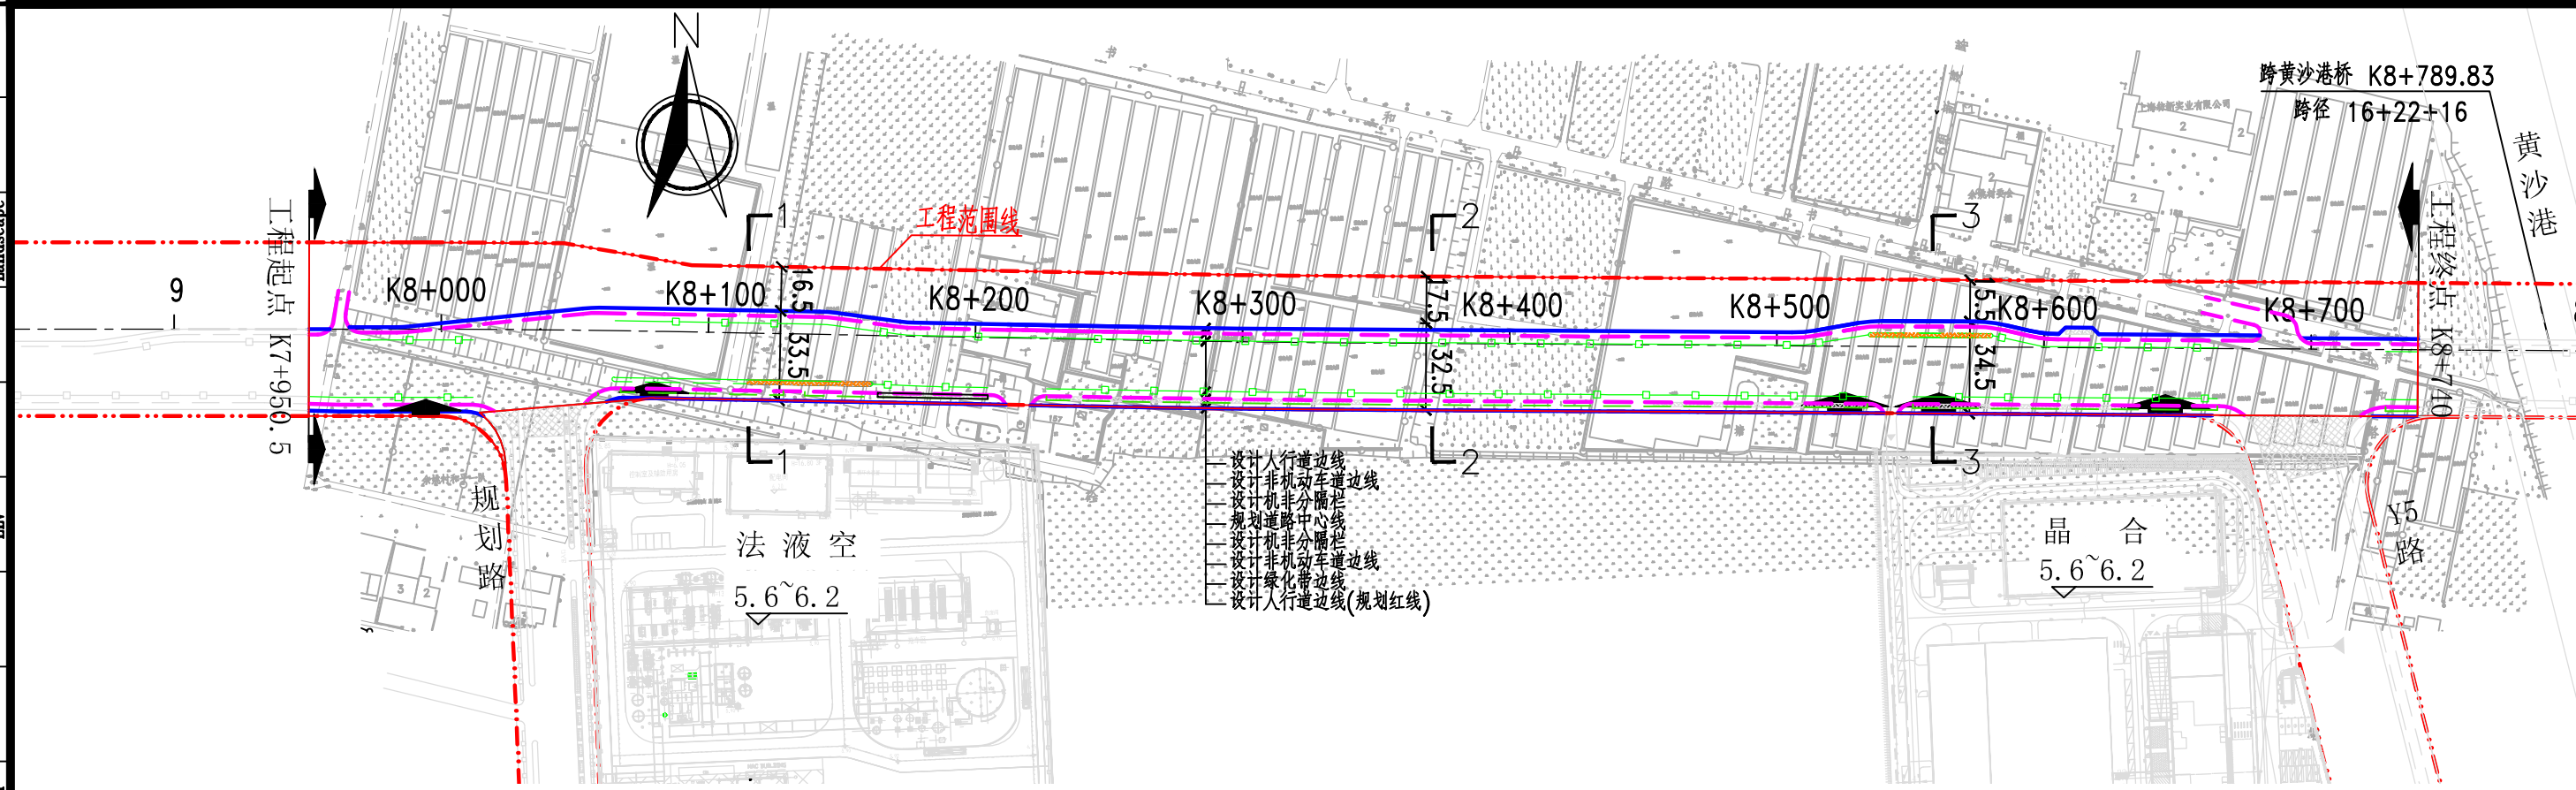

注:

- 1、本图尺寸除注明外均以米计;
- 2、本工程采用上海市城市坐标系统, 吴淞高程系统;
- 3、本图比例: 平1: 2500, 纵1: 400.

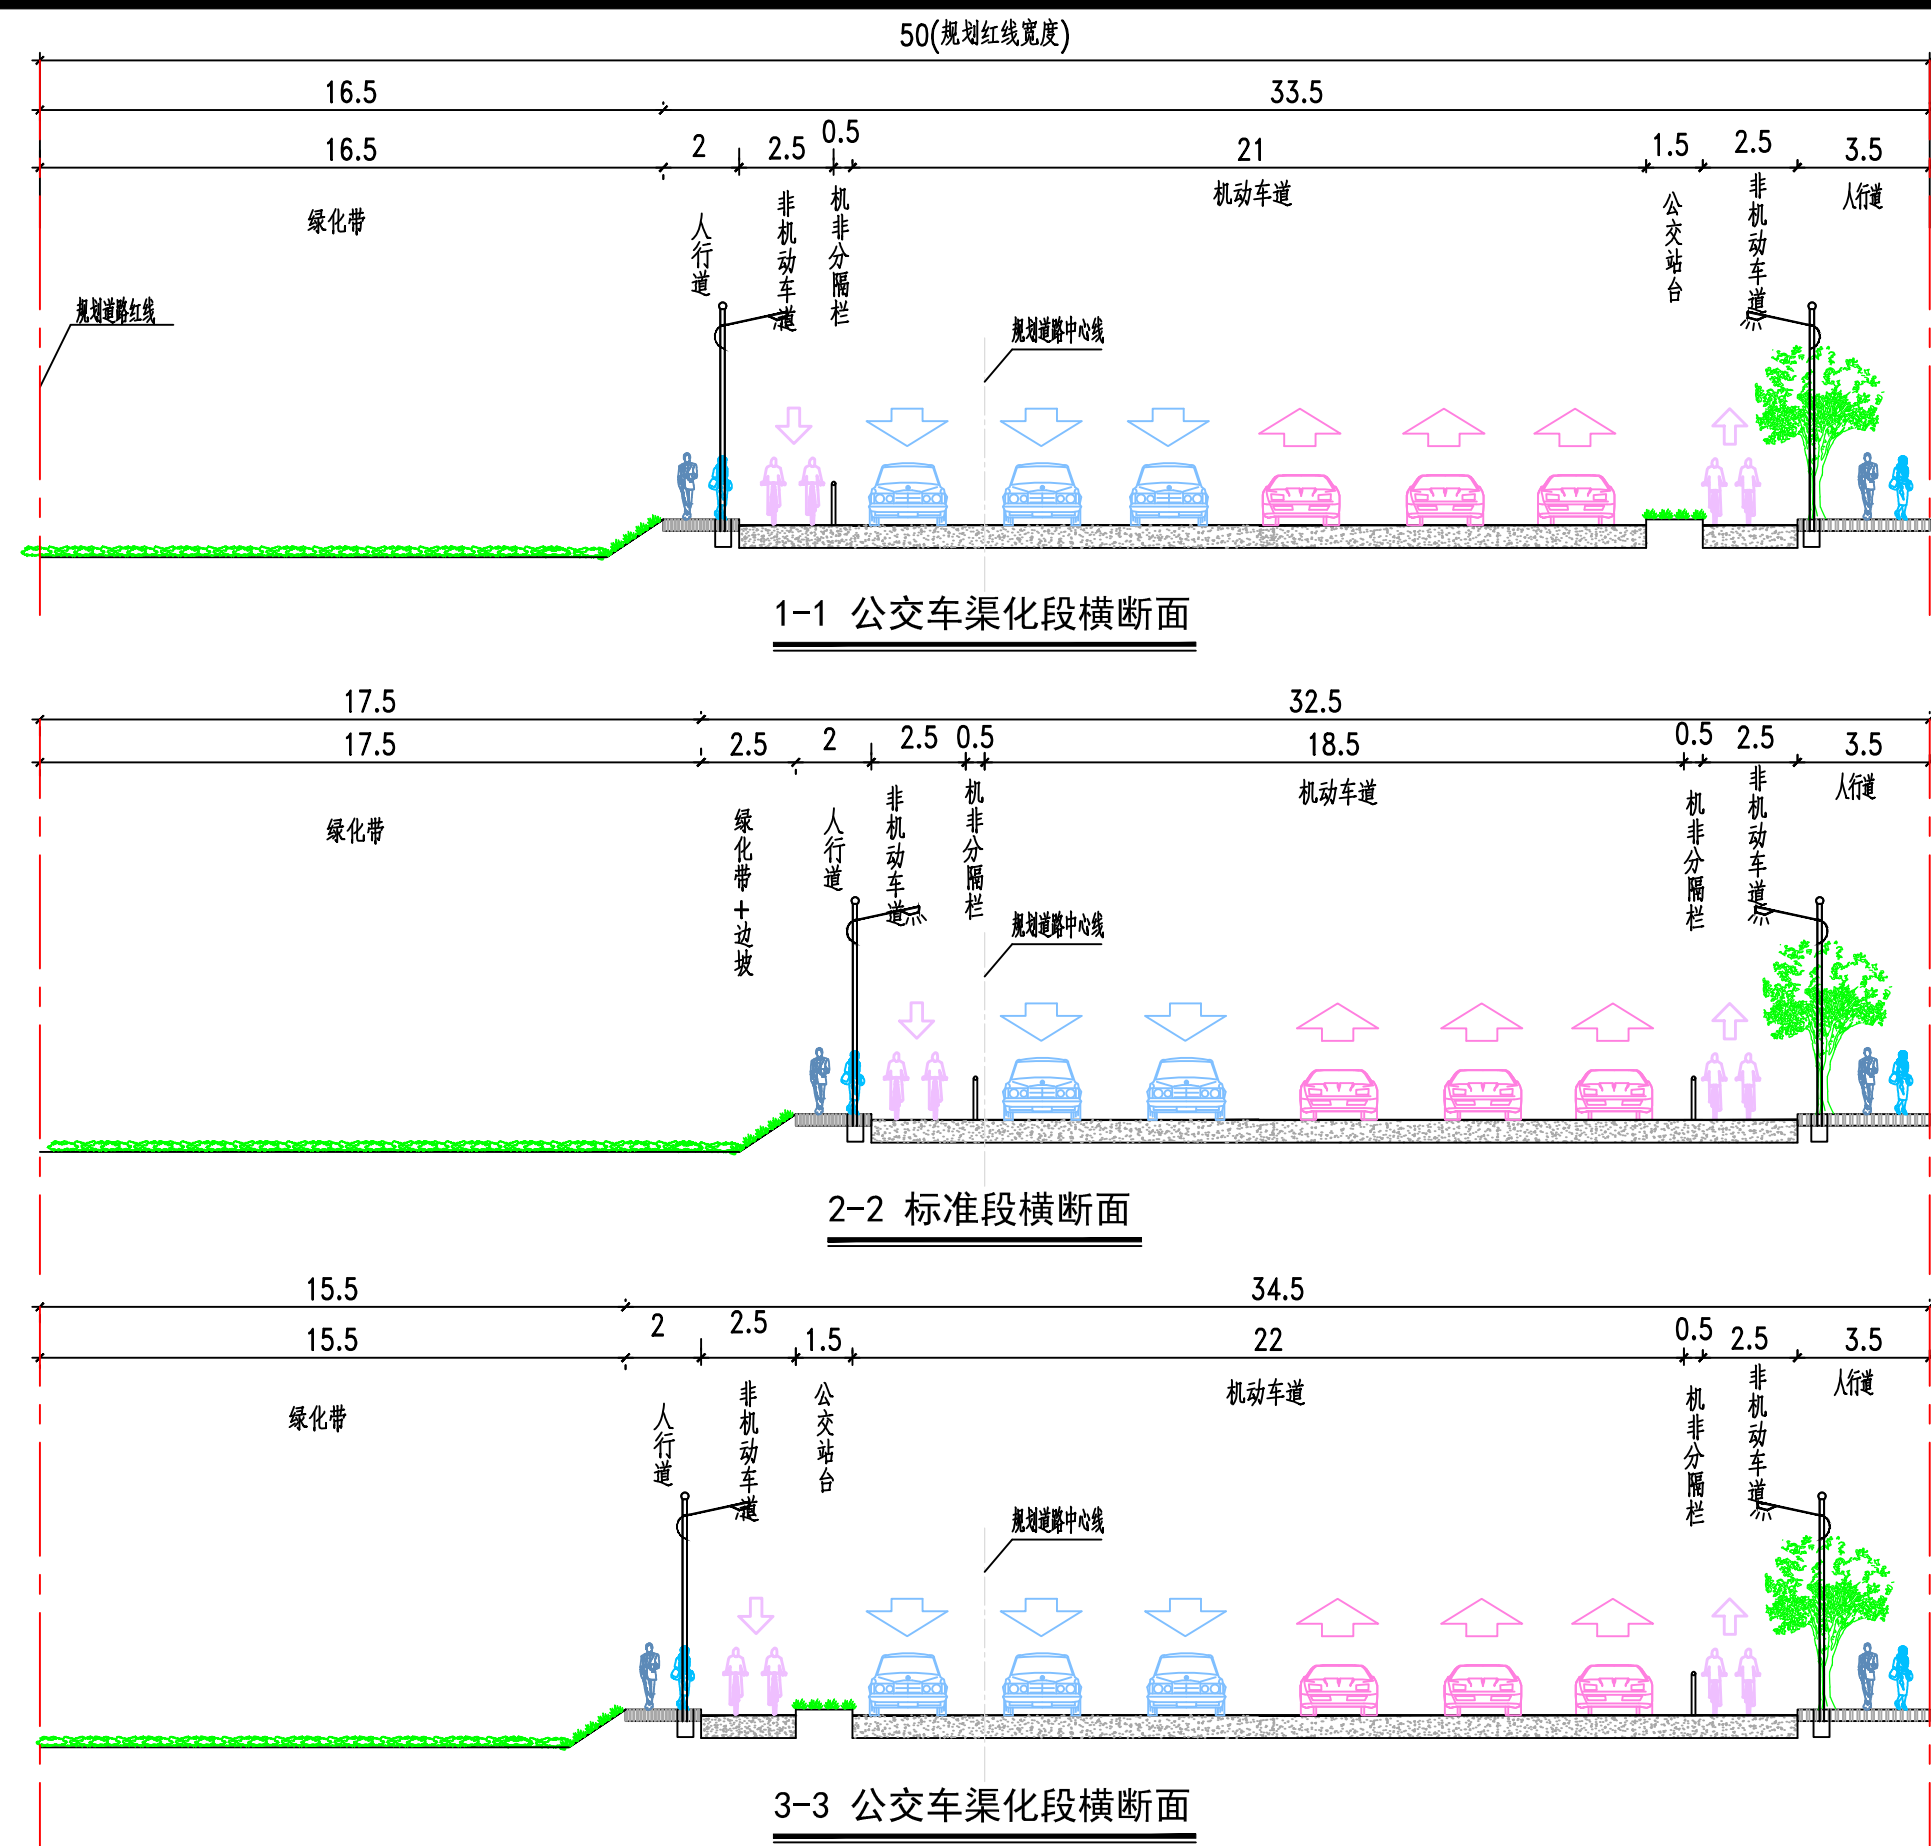

工程施工图设计出图
专用章
资质证书号: A231D71785
有效期至2028年10月11日止
上海市勘察设计行业协会统一颁发

日期 Date	2025-12-24	本图须加盖出图章, 否则一律无效 Invalid Unless Stamped	施工图出图 负责人 安娜
------------	------------	--	--------------------

同济大学建筑设计研究院 (集团)有限公司 TONGJI ARCHITECTURAL DESIGN (Group) Co., Ltd. 同济设计 TJAD	项目名称 Project Name	新兴产业片区X8路(规划路~Y5路)道路新建工程			审定 Approved by	审核 Reviewed by	校对 Checked by	设计总负责人 Principal in charge	专业负责人 Discipline Responsible	设计 Designed by	绘图 Drawn by	图纸名称 Sheet Title	近期总体布置图			
	子项名称 Sub-Project	新兴产业片区X8路(规划路~Y5路)道路新建工程			周海容	吴美发	于平	宋红红	薛萍	宋红红	宋红红	严晓望	道路	阶段 Stage	施工图	比例 Scale
	项目编号 Project No.	23-BA-084	子项编号 Sub-Project No.	01	周海容	吴美发	于平	宋红红	薛萍	宋红红	宋红红	严晓望	专业 Discipline	版次 Rev.	A	图例
													图号 Sheet No.	04-001		