


规划设计方案公示

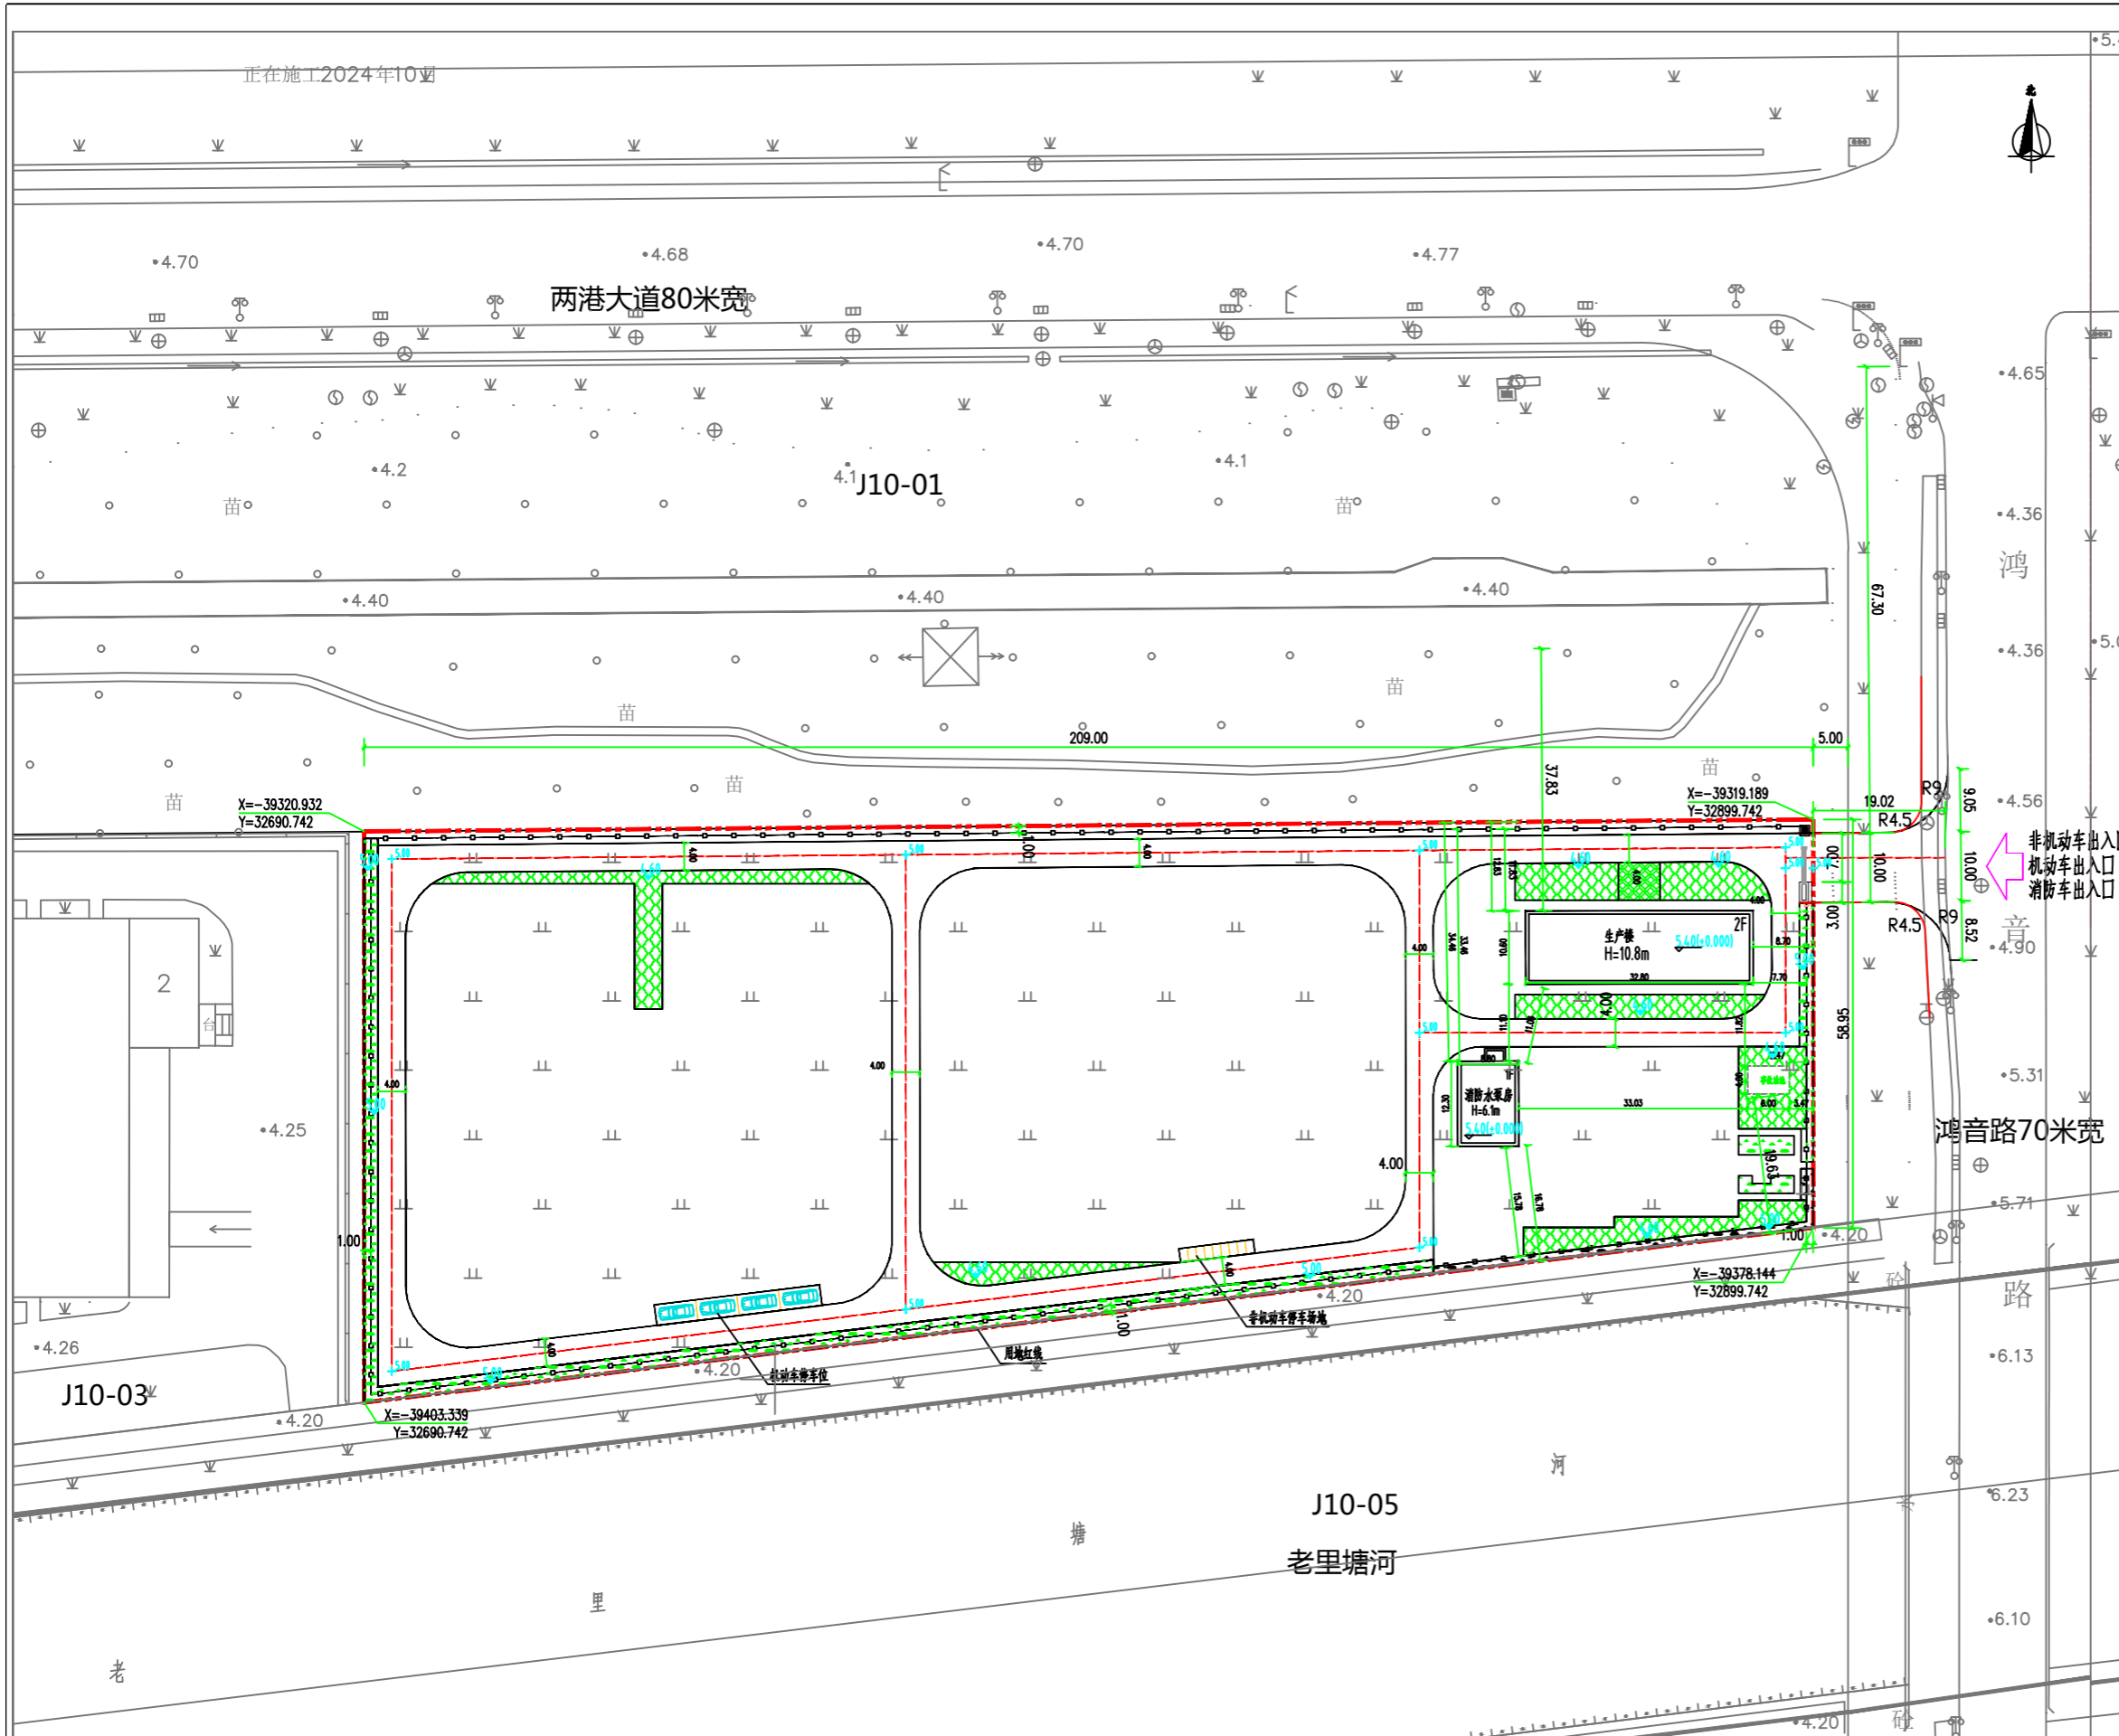

项目名称: 上海浦东临港先进制造片区网侧独立储能电站
 建设单位: 康忞启新(上海)能源有限公司
 项目建设地点: 上海临港新片区重装备产业区04PD-0303单元J10街坊
 J10-08地块。
 规划用地性质: M2工业用地
 用地面积: 14772.2m²
 建设工程性质: 工业建筑及其他附属设施

经济技术指标		
名称	数量	单位
规划用地面积	14772.2	m ²
总建筑面积	945.68	m ²
地上建筑面积	837.48	m ²
地下建筑面积	108.2	m ²
总计容建筑面积	803.56	m ²
容积率	0.05	
建筑密度	3.09	%
绿地率	9.54	%
机动车停车数量	4	个
非机动车停车数量	9	个

- 图例:
- 用地红线: 红色虚线
 - 地下构筑物: 带斜线阴影的矩形
 - 地上构筑物: 带点状阴影的矩形
 - 地面绿化: 带点状阴影的矩形
 - 机动车位: 蓝色带箭头的矩形
 - 非机动车位: 黄色带箭头的矩形

公示期限: 2026年5月 日至5月 日。
 收集意见的截止期: 2026年5月 日。
 方案公示意见收集方式:
 1、康忞启新(上海)能源有限公司
 地址: 北京市朝阳区工人体育场北路甲2号盈科中心A座2117室
 联系电话: 18600080282
 联系人: 周伟
 2、中国(上海)自由贸易试验区临港新片区管理委员会
 地址: 申港大道200号
 E-MAIL: lgzmqgzc@163.com
 请在信函封面或邮件名称上注明“项目方案公示意见”。
 也可到项目所在地相关镇、街道、居(村)委会反映。