


# 上海浦东川枧(土建)110kV输变电工程项目规划设计方案公示

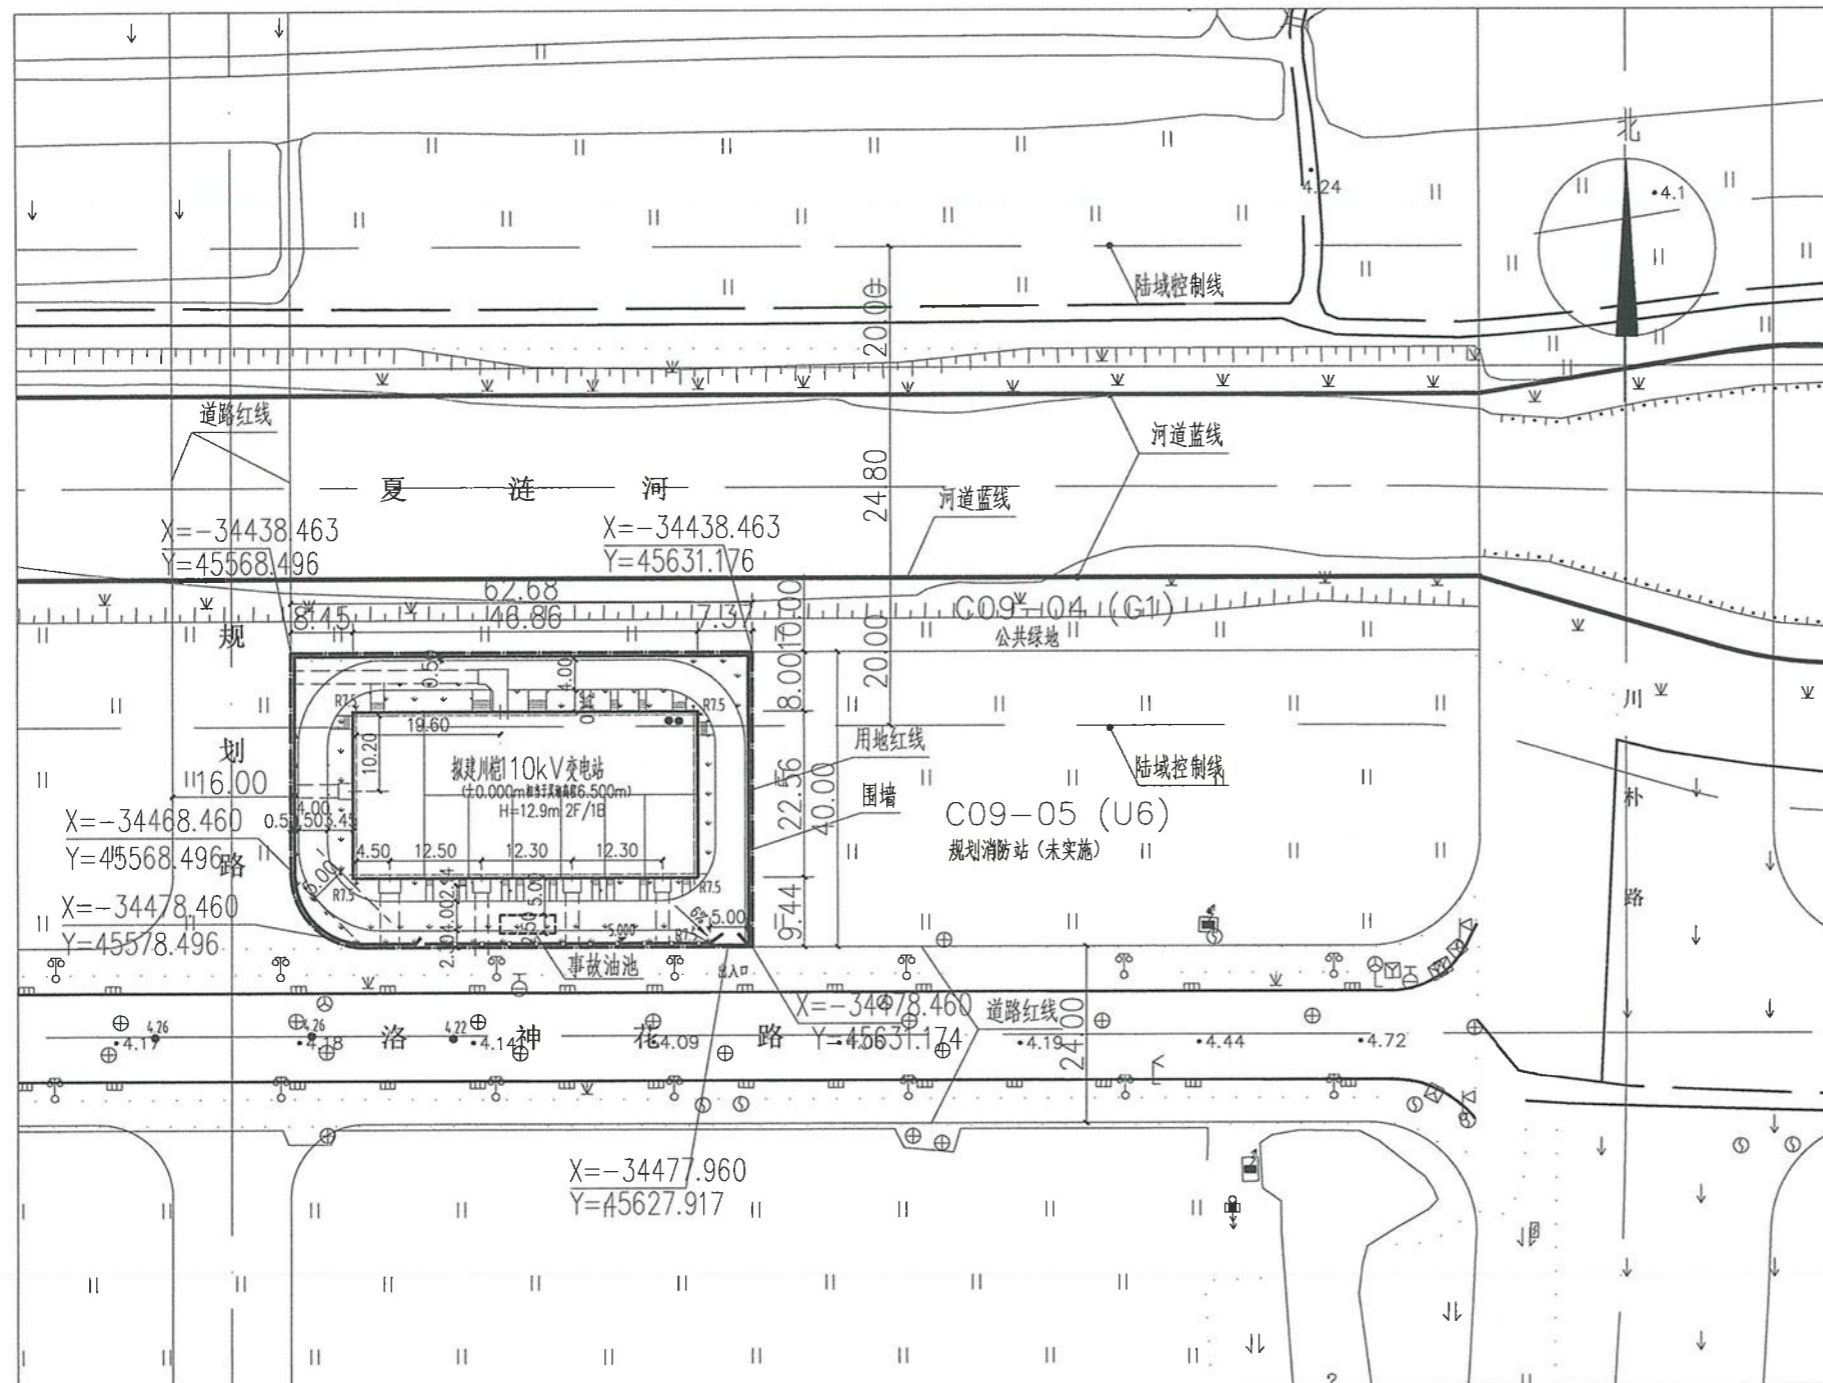

项目名称: 上海浦东川枧(土建)110kV输变电工程

项目建设单位: 国网上海市电力公司

项目建设地点: 本站位于上海市浦东新区南汇新城镇 东至C09-05地块,

南至洛神花路, 西至规划二路, 北至夏涟河南侧C09-04绿化带

用地面积: 2485.51平方米

主要经济技术指标:

名称	单位	数量
总用地面积	m <sup>2</sup>	2485.51
总建筑面积	m <sup>2</sup>	2634
地下建筑面积	m <sup>2</sup>	1057.16
地上建筑面积	m <sup>2</sup>	1576.84
一层建筑面积	m <sup>2</sup>	1057.16
二层建筑面积	m <sup>2</sup>	519.68
建筑密度	%	42.53
建筑容积率		0.77
建筑高度	m	12.9
绿地率	%	18.27

方案公示起止时间: 2025年5月21日至2026年5月30日

方案公示意见收集方式:

1. 国网上海市电力公司

地址: 浦电路111号; 联系电话: 58931335, 联系人: 卫海强

2. 中国(上海)自由贸易试验区临港新片区管理委员会规划和自然资源

处地址: 申港大道200号A区; E-MAIL: lgzmqgzc@163.com

请在信函封面或邮件名称上注明“项目方案公示意见”,

也可到项目所在地相关镇、街道、居(村)委会反映。