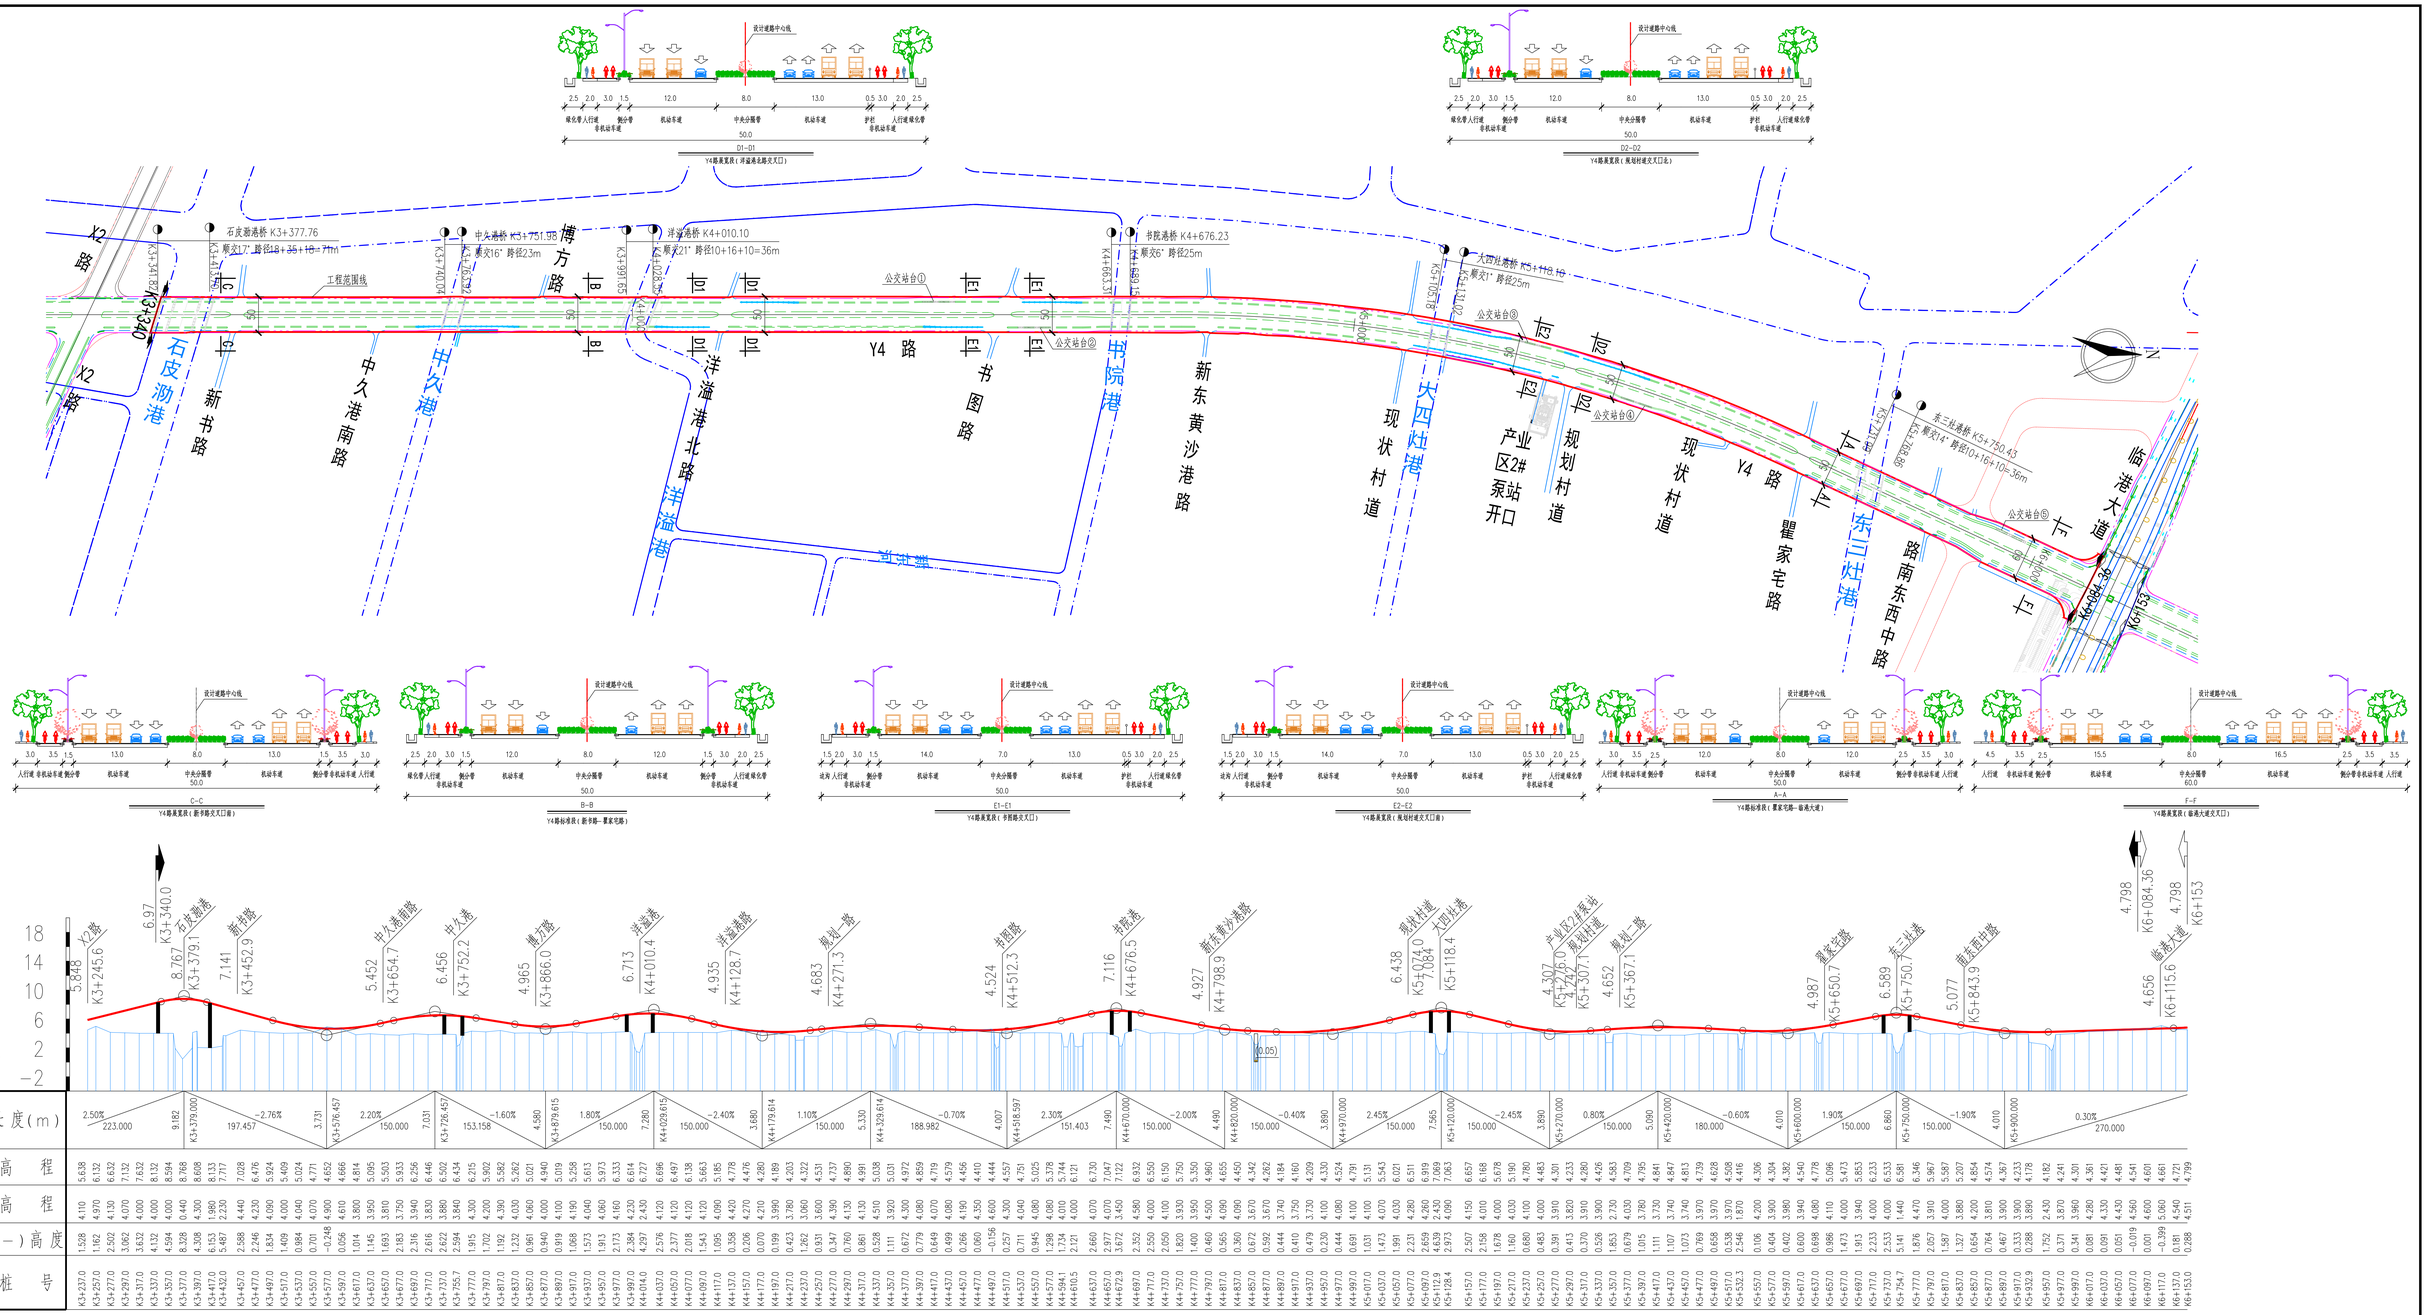

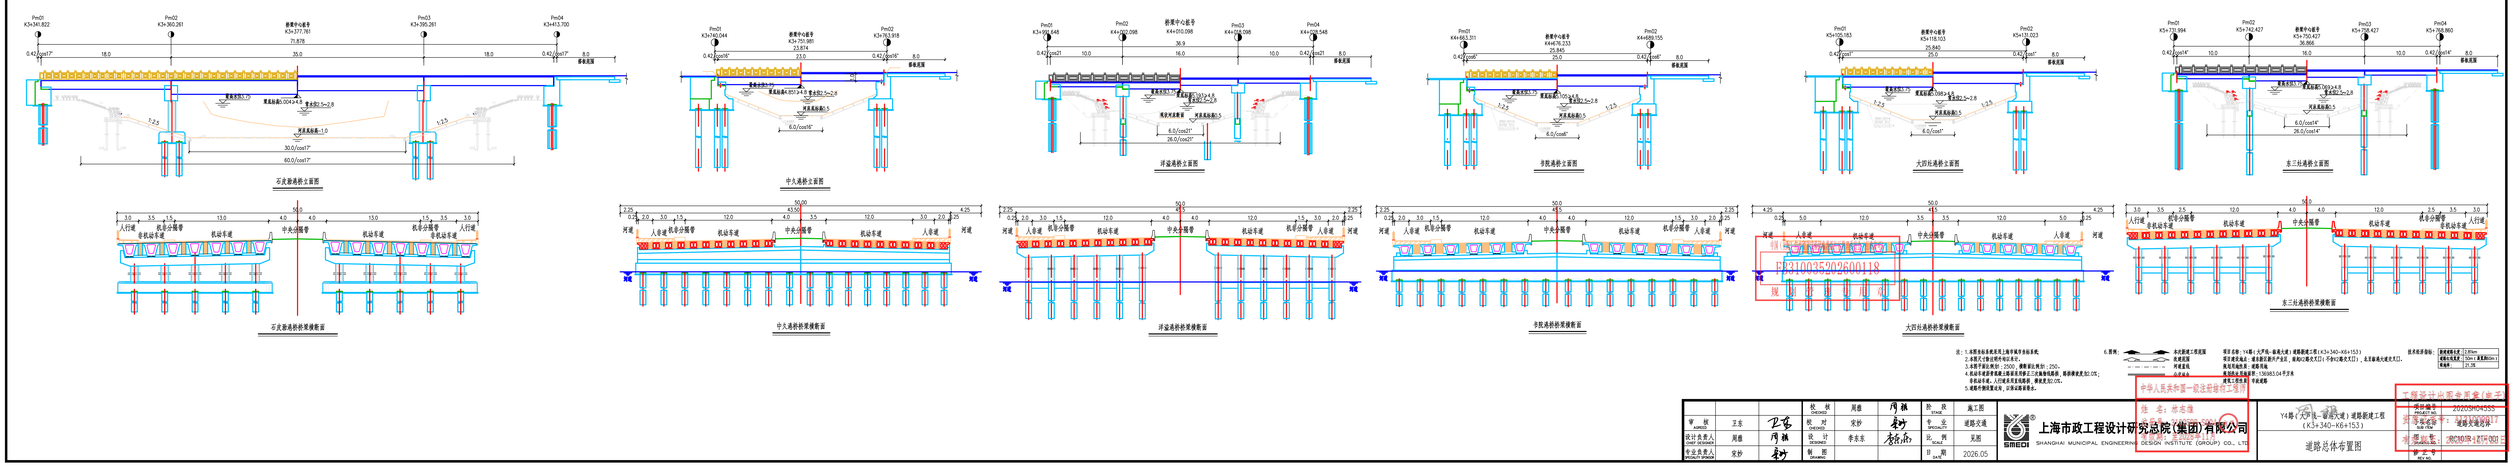

注：1.本图单位标高采用上海吴淞口基准面；
2.本图尺寸除注明外均以米计；
3.本图平面比例1:2000，纵断面比例1:250；
4.标志标线设计详见施工总承包单位深化设计图纸，维修养护见BJ-05；
5.道路结构、人行道及其他细部，详见BJ-03。
6.图例：
项目名称：Y4路（大芦线-临港大道）道路新建工程（K3+340-K6+153）
项目建设地点：浦东新区芦潮港镇
规划用地性质：道路用地
道路总长度及桩号：1.565853.04千米
建设工程负责人：
设计负责人：
审核意见：
中华人民共和国第一批注册督导工程师
签字：
日期：
工程设计证照查验意见：
证书编号：202020504555
发证机关：
有效期至：
建设单位意见：
同意出图
建设单位：
日期：

审核 REVIEWED	王东	校对 CHECKED	周雷	周雷	阶段 STAGE	施工图			
设计负责人 CHIEF DESIGNER	周雷	设计 DESIGNED	李东东	李东东	专业 SPECIALTY	道路交通	上海市政工程设计研究总院(集团)有限公司 SHANGHAI MUNICIPAL ENGINEERING DESIGN INSTITUTE (GROUP) CO., LTD.	Y4路（大芦线-临港大道）道路新建工程（K3+340-K6+153）	
专业负责人 PROJECT SUPERVISOR	宋妙	制图 DRAWING			比例 SCALE	见图		道路总体布置图	
					日期 DATE	2026.05			