


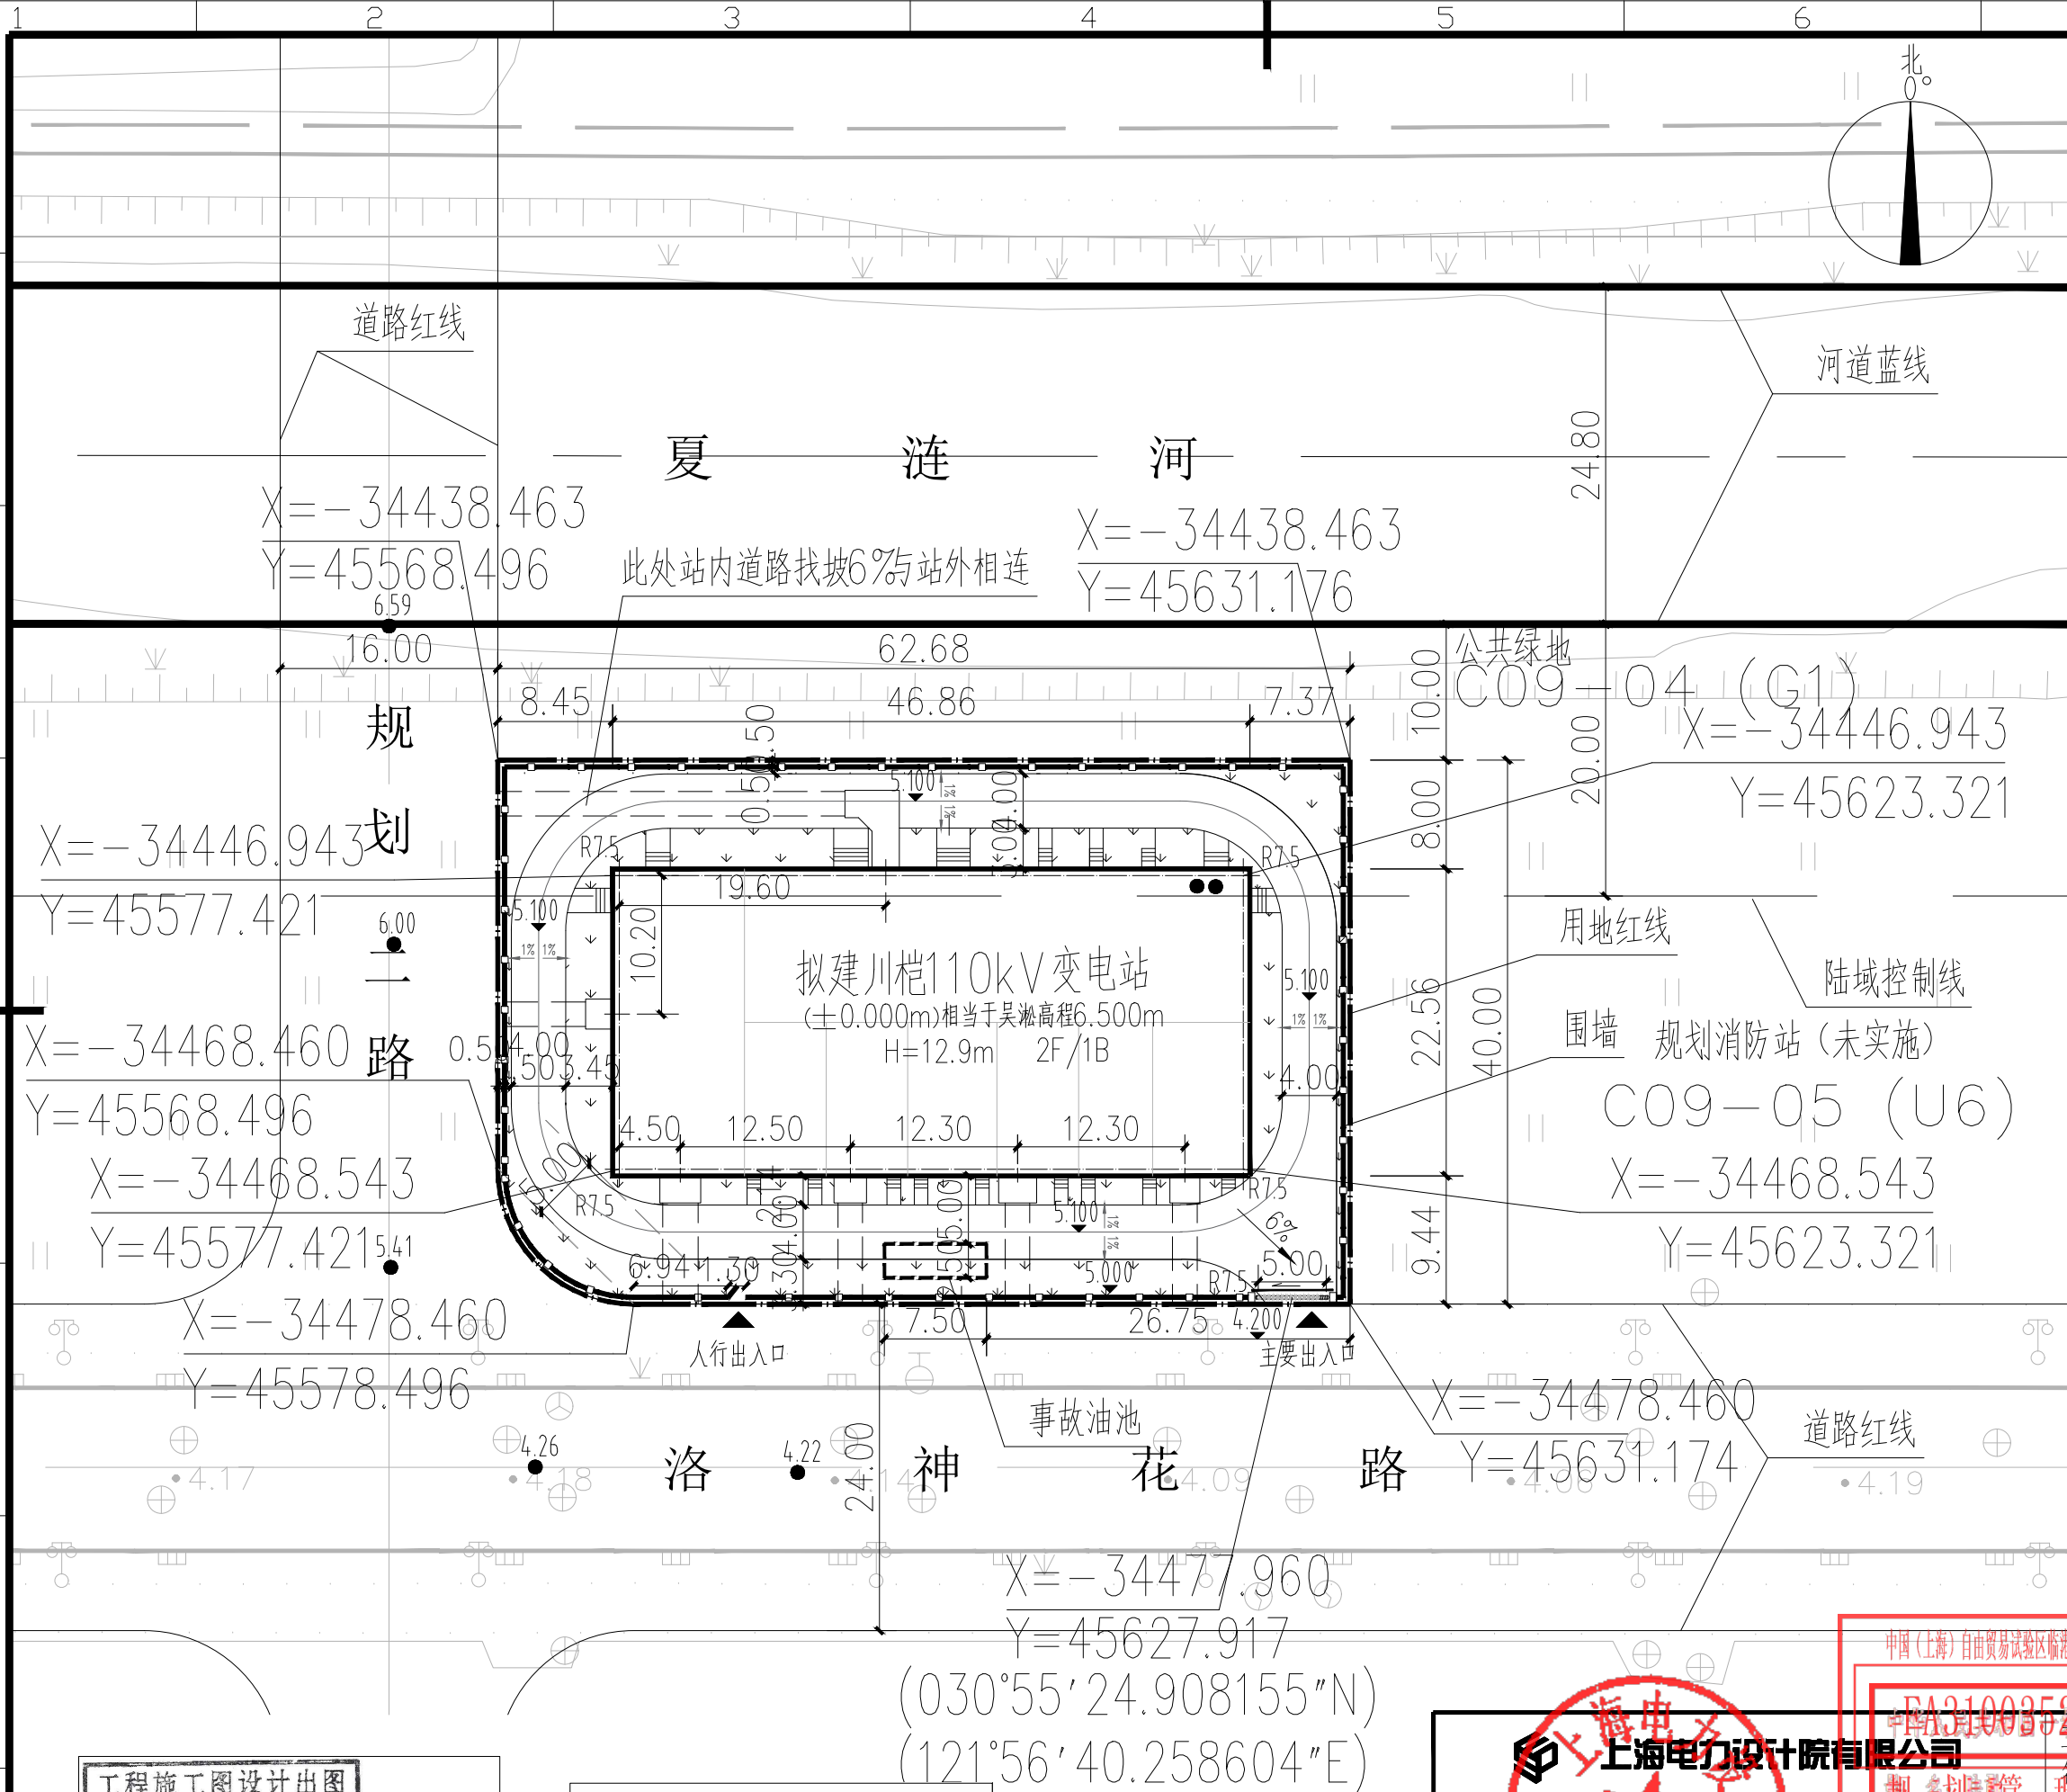

经济技术指标 (变电站本体) ①

序号	名称	单位	数量	备注
1	站址总用地面积	m ²	2485.51	
2	建筑占地面积	m ²	1057.16	
3	总建筑面积	m ²	2634	
3.1	其中			
	地上建筑面积	m ²	1576.84	全部计容
	地下建筑面积	m ²	1057.16	部分计容
3.2	计容面积	m ²	1925	
3.3	地上计容建筑面积	m ²	1576.84	
3.4	地下计容建筑面积	m ²	348.16	
3.5	地下非计容建筑面积	m ²	709	
4	绿地面积	m ²	454.1	
5	绿地率	%	18.27	
6	容积率		0.77	
7	建筑密度	%	42.53	
8	建筑高度	m	12.9	

经济技术指标 (围墙) ② (构筑物)

序号	名称	单位	数量	备注
1	围墙		1	
1.1	长度	m	197.3	
1.2	高度	m	2.3	

经济技术指标 (事故油池) ③ (构筑物)

序号	名称	单位	数量	备注
1	事故油池		1	全地下构筑物
1.1	基底面积	m ²	18.75	2.5*7.5
1.2	埋深	m	5.40	

图例:

用地红线	车行道路	绿化
------	------	----

说明:

- 图中所注尺寸为建筑物外包尺寸, 单位为米。
- 本站采用上海城市坐标系。本图根据测绘院提供的地形图绘制。
- 本站室外地坪标高暂定为5.000m(吴淞高程)。
- 大门设置成品铝合金防洪挡板, 挡水高度应超出历史最高内涝水(5.00m)0.5m, 且安装高度不低于 0.8m。
- 本站围墙大门处设成品橡胶减速带。

工程施工图设计出图
专用章
资质证书号: A131003151
有效期至2029年11月19日止
上海市勘察设计行业协会统一颁发

中华人民共和国注册电气工程师(发输变电)
姓名: 徐何君
注册号: 3100315-DF037
有效期: 至2026年12月

项目负责人: 徐何君
专业负责人: 梁浩

批准	设计	审核	CAD制图	校核	比例	日期	2025.10	图号	PW10639BS-Z01-07
								工程名称	上海浦东川桡(土建)110kV输变电工程
								设计阶段	施工图
								注册号	3100315-011
								有效期	至2027年07月13日
								电子章	