临港新片区明茂路（杉青路-川朴路）、规划一路（彩茂路-丹荣路）道路新建工程总平面示意图

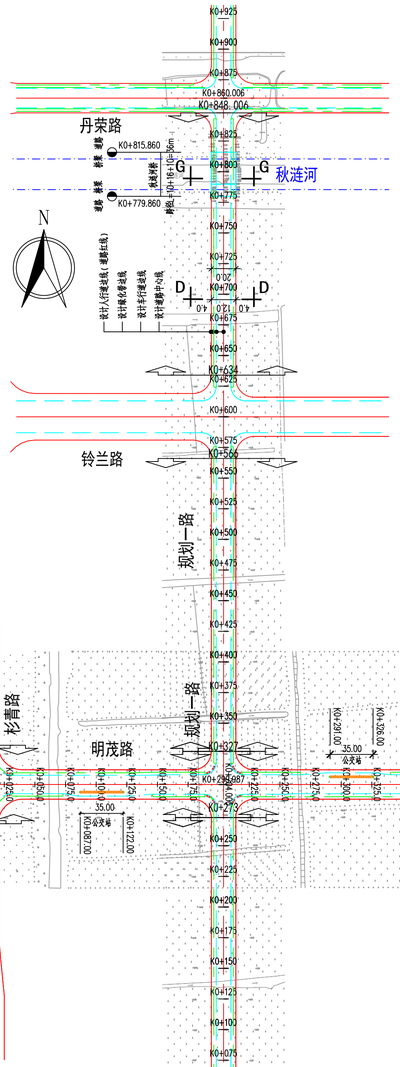

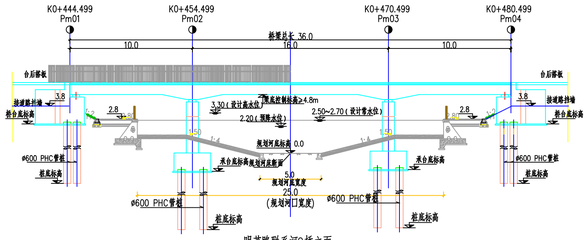

明茂路联系河2桥立面 1:250

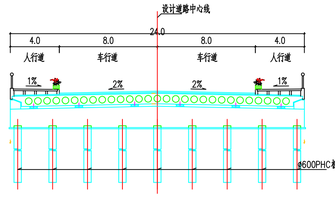

明茂路联系河2桥横断面E-E 1:250

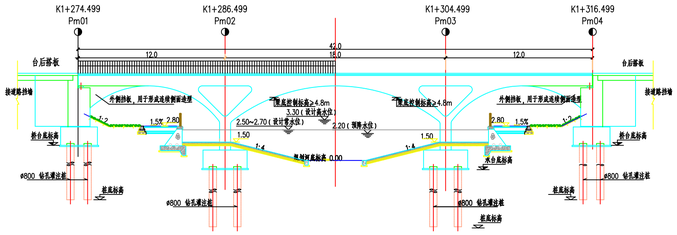

明茂路联系河3桥立面 1:250

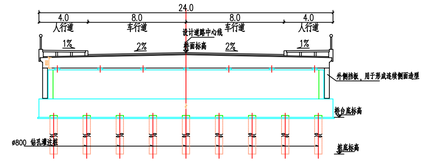

明茂路联系河3桥横断面F-F 1:250

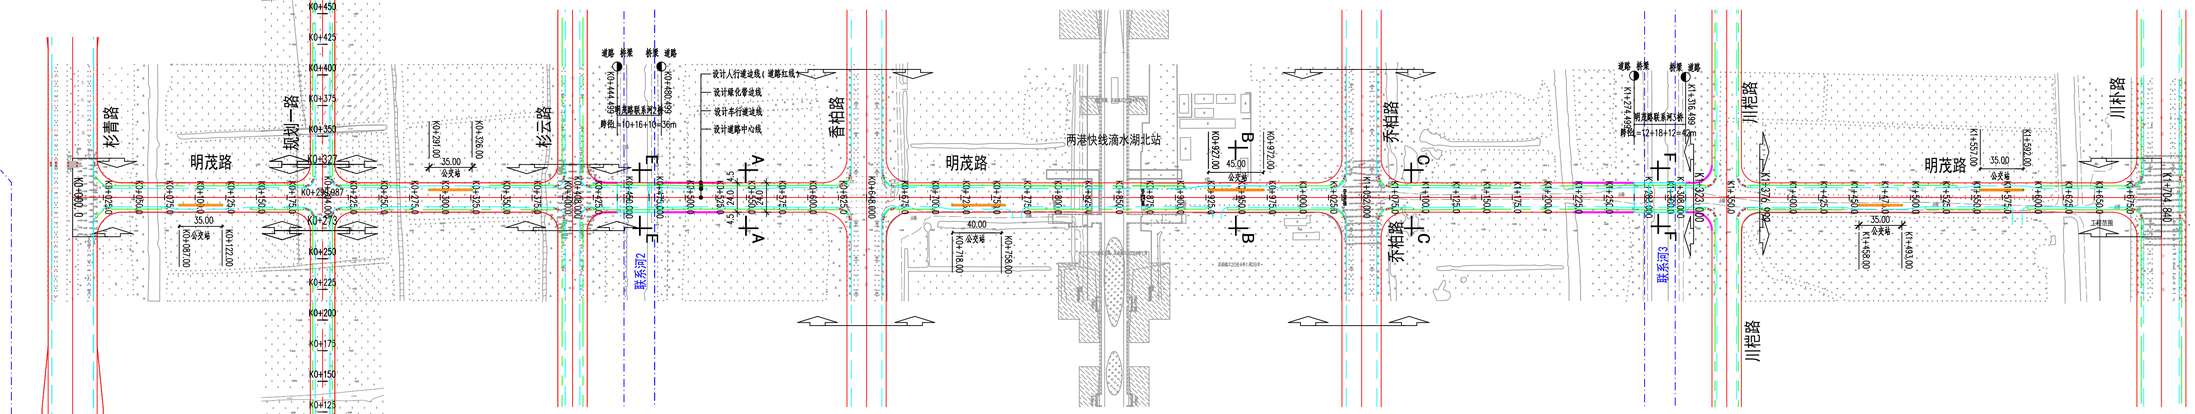

明茂路（杉青路-川朴路）、规划一路（彩茂路-丹荣路）平面布置图 1:2500

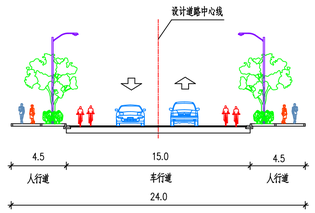

明茂路24m标准横断面A-A 1:250

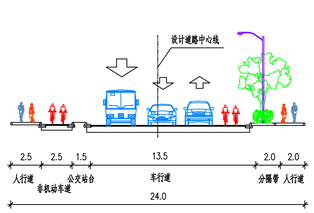

明茂路公交站台横断面B-B 1:250

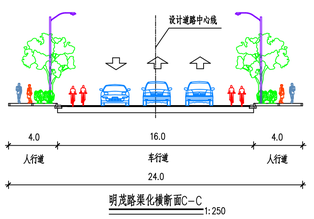

明茂路渠化横断面C-C 1:250

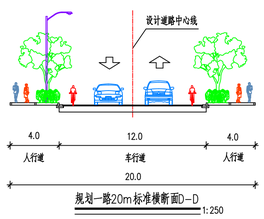

规划一路20m标准横断面D-D 1:250

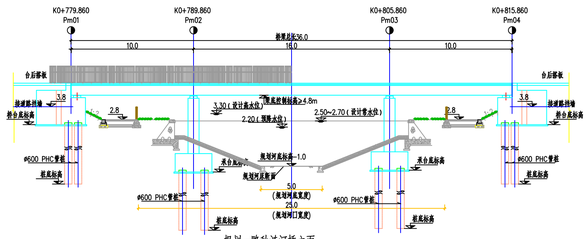

规划一路秋涟河桥立面 1:250

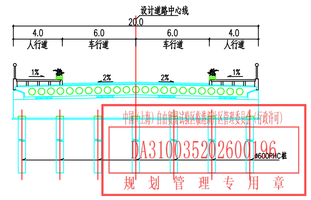

规划一路秋涟河桥横断面G-G 1:250

经济技术指标：

规划用地性质	道路广场用地
用地总面积	52897.79m2
明茂路用地面积	38564.52m2
明茂路道路长度	1.807km
明茂路道路宽度	24m
规划一路用地面积	14333.27m2
规划一路道路长度	0.761km
规划一路道路宽度	20m
绿化率	19.27%

注：1.本图坐标系统采用上海市城市坐标系统；
高程采用吴淞高程系统。
2.本图尺寸除注明外均以米计。
3.车行道沥青混凝土路面采用三次抛物线路拱，路拱横坡为2%；人行道采用直线路拱，路拱横坡为-2%。
4.纵断面设计标高为道路中心线虚交点路面设计标高。
5.当道路纵坡度小于0.3%时，道路两侧平石范围内设置锯齿形结构，以保证路面排水。
6.本图平面比例为 1:2500，道路横断面比例为:200。
7.图例：工程范围 挡土墙 河道蓝线 公交站台

审核 AGREED	卫东	卫东	校核 CHECKED	蔡训雨	蔡训雨	阶段 STAGE	初步设计	上海市政工程设计研究有限公司 SHANGHAI MUNICIPAL ENGINEERING DESIGN CO., LTD.	临港新片区明茂路（杉青路~川朴路）、规划一路（彩茂路~丹荣路）道路新建工程
设计负责人 CHIEF DESIGNER	任国强	任国强	校对 CHECKED	任国强	任国强	专业 SPECIALITY	交通工程		子项名称 SUB ITEM 道路工程
专业负责人 SPECIALITY SPONSOR	任国强	任国强	设计 DESIGNED	莫宁宇	莫宁宇	比例 SCALE	--		图号 DRAWING NO. 2PM01R-ZT-01-三
			制图 DRAWING			日期 DATE	2025.12	总体布置图	修改号 REV NO.

中华人民共和国一级注册结构工程师 注册号：[illegible] 有效期至2024年11月
工程设计出图专用章(电子) 证书编号：A231005952 有效期至：2024年11月
CA310035202606196 规划管理专用章