

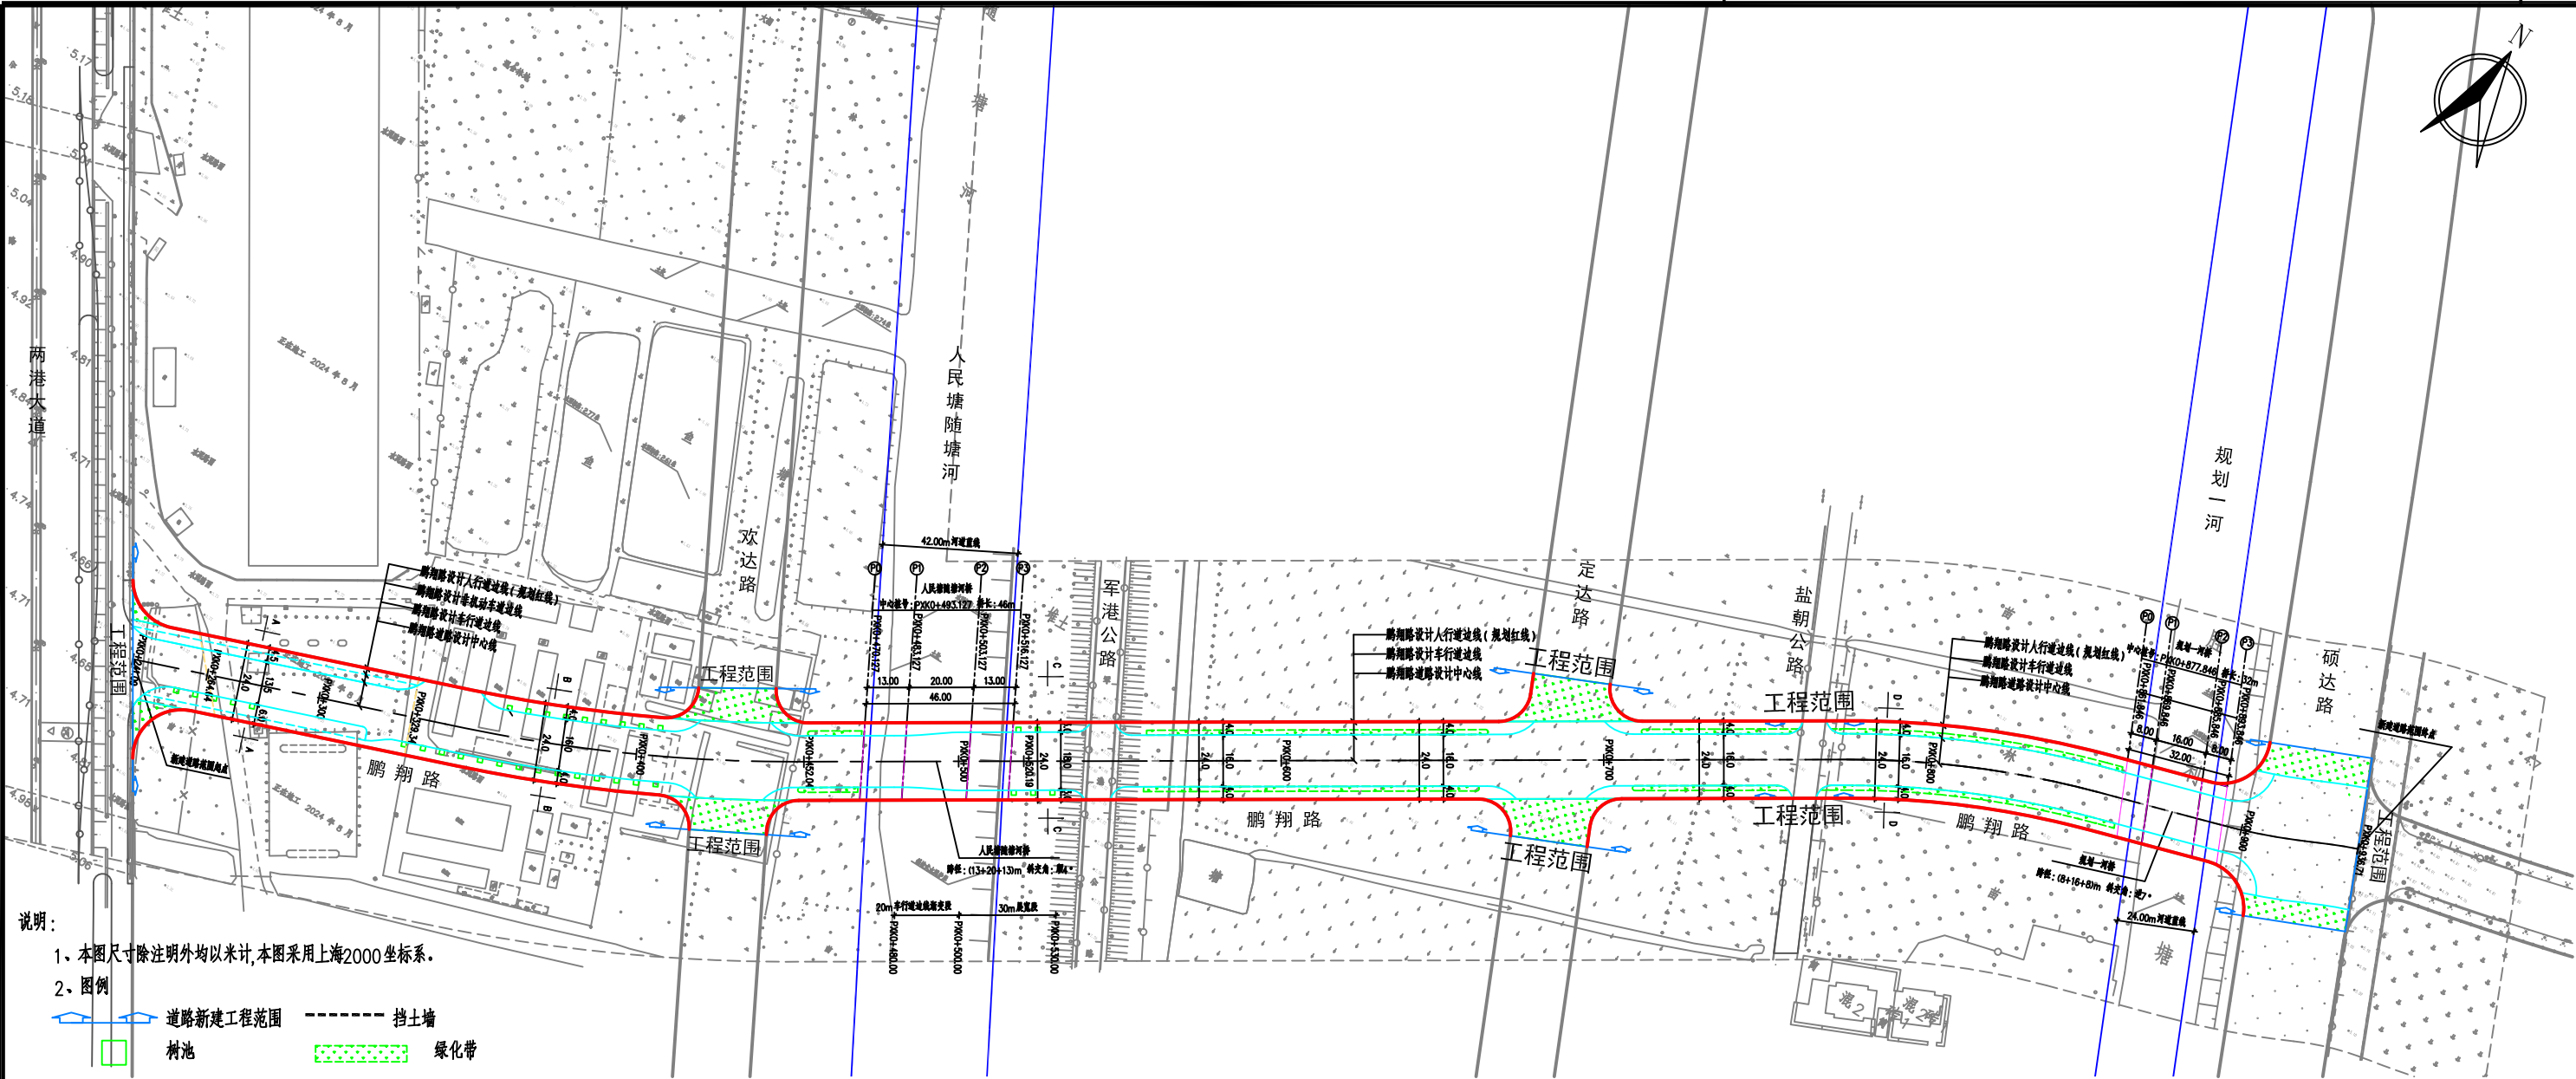
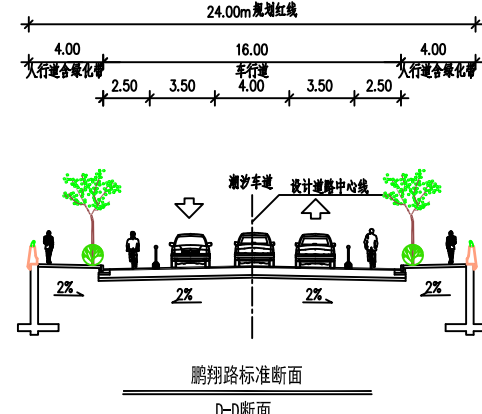
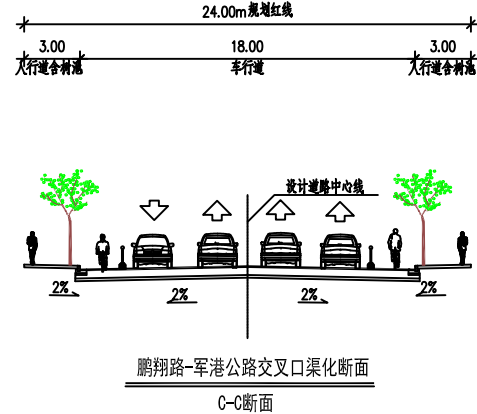




专	业	审	核
专	业	审	核
专	业	审	核
专	业	审	核
专	业	审	核
专	业	审	核
专	业	审	核

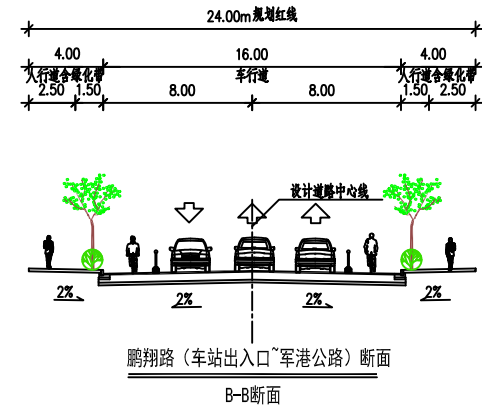



- 说明:
- 1、本图尺寸除注明外均以米计,本图采用上海2000坐标系。
 - 2、图例
- 道路新建工程范围 挡土墙
树池 绿化带

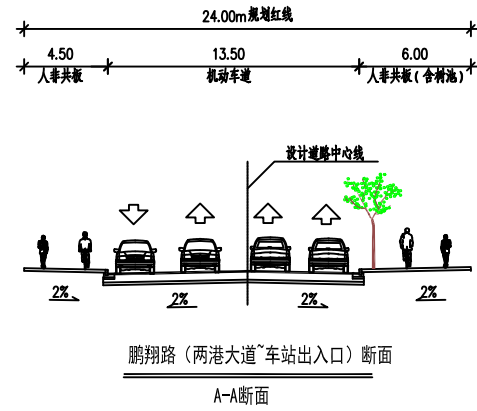

南汇支线鹏翔路站市政配套工程总平面示意图 (1:2000)

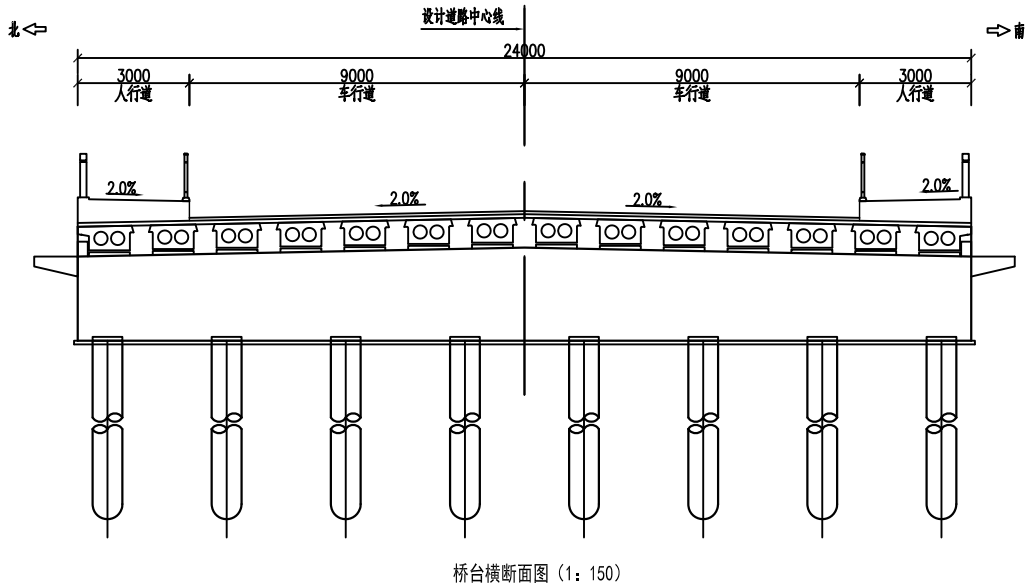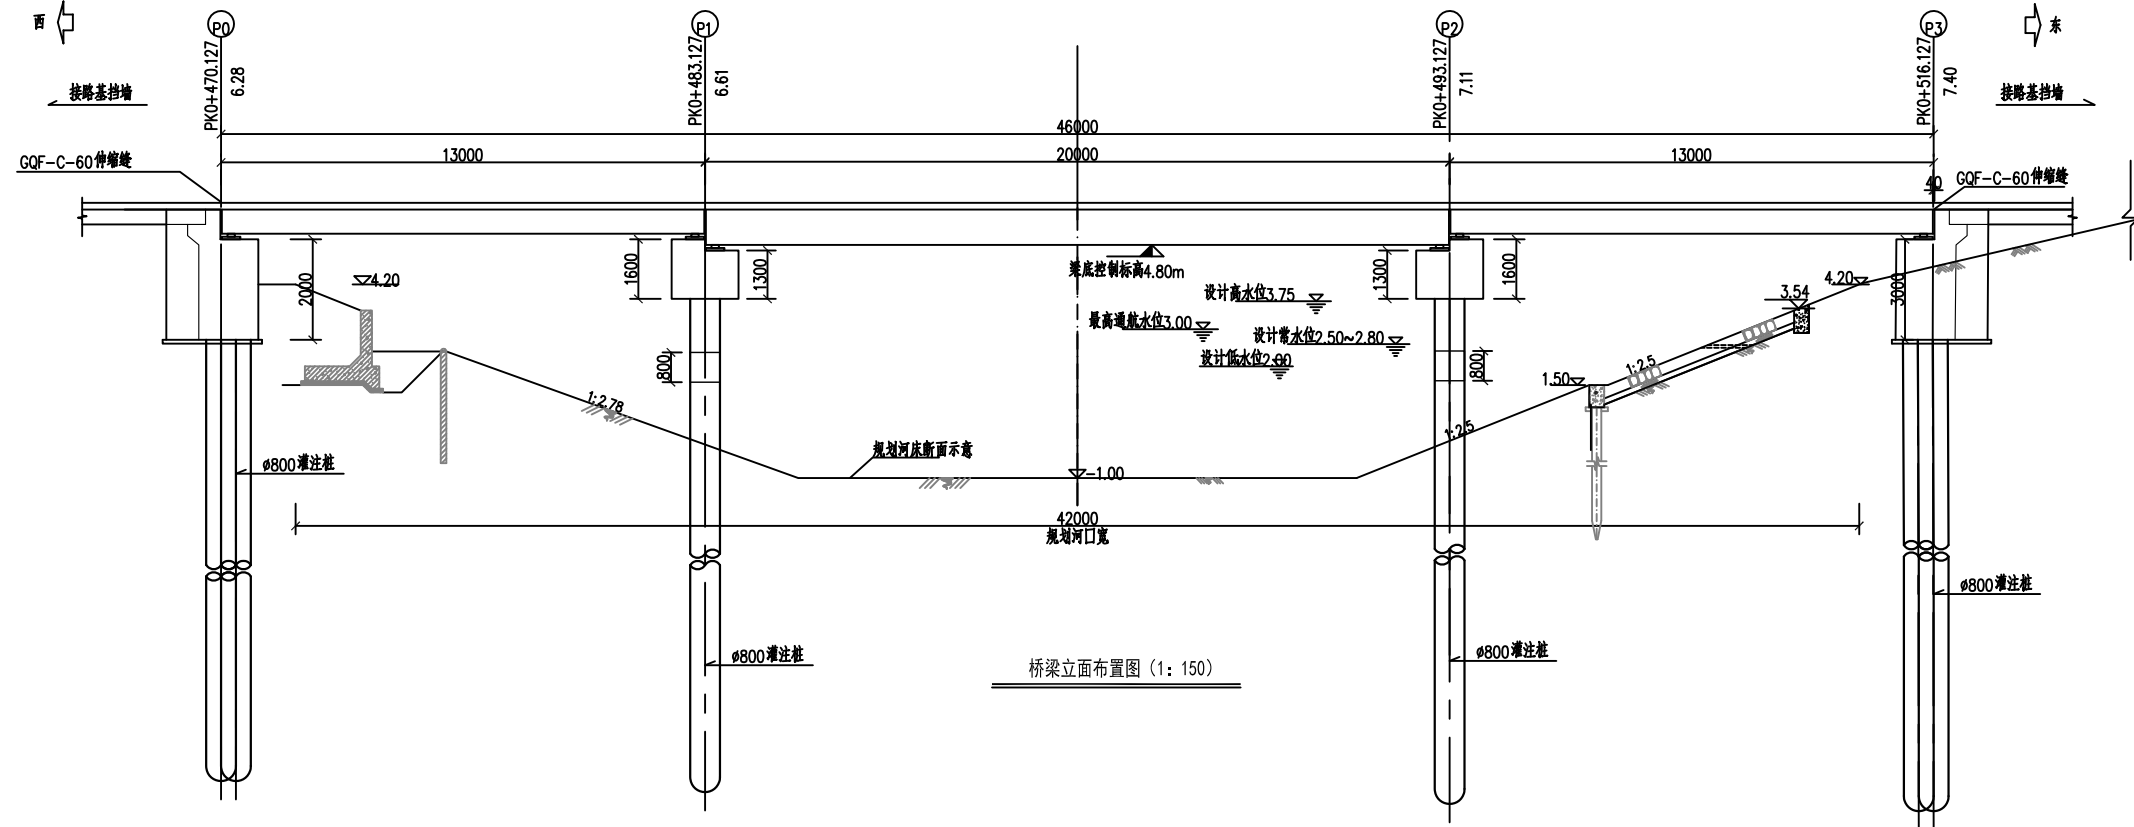

人民塘随塘河桥

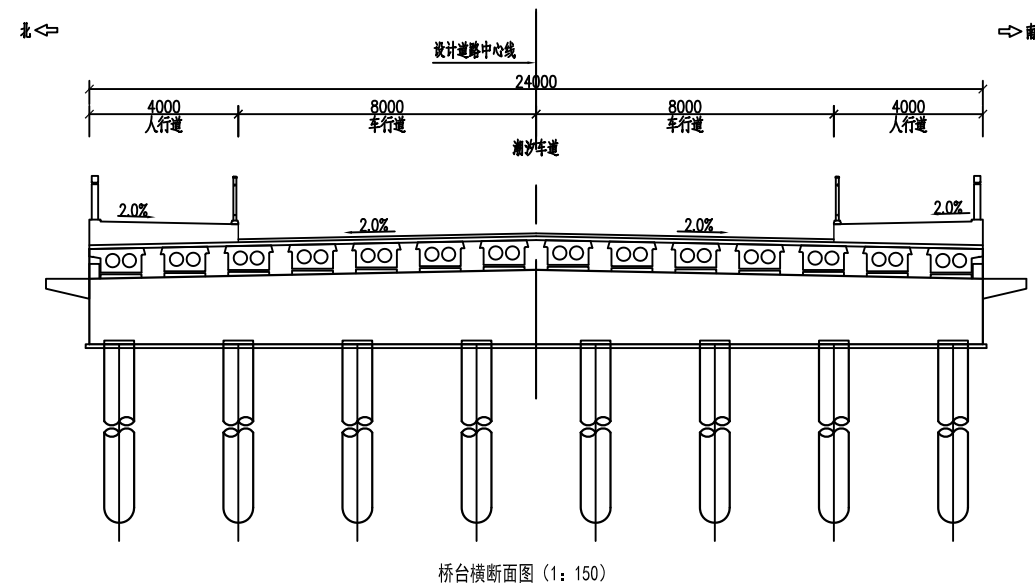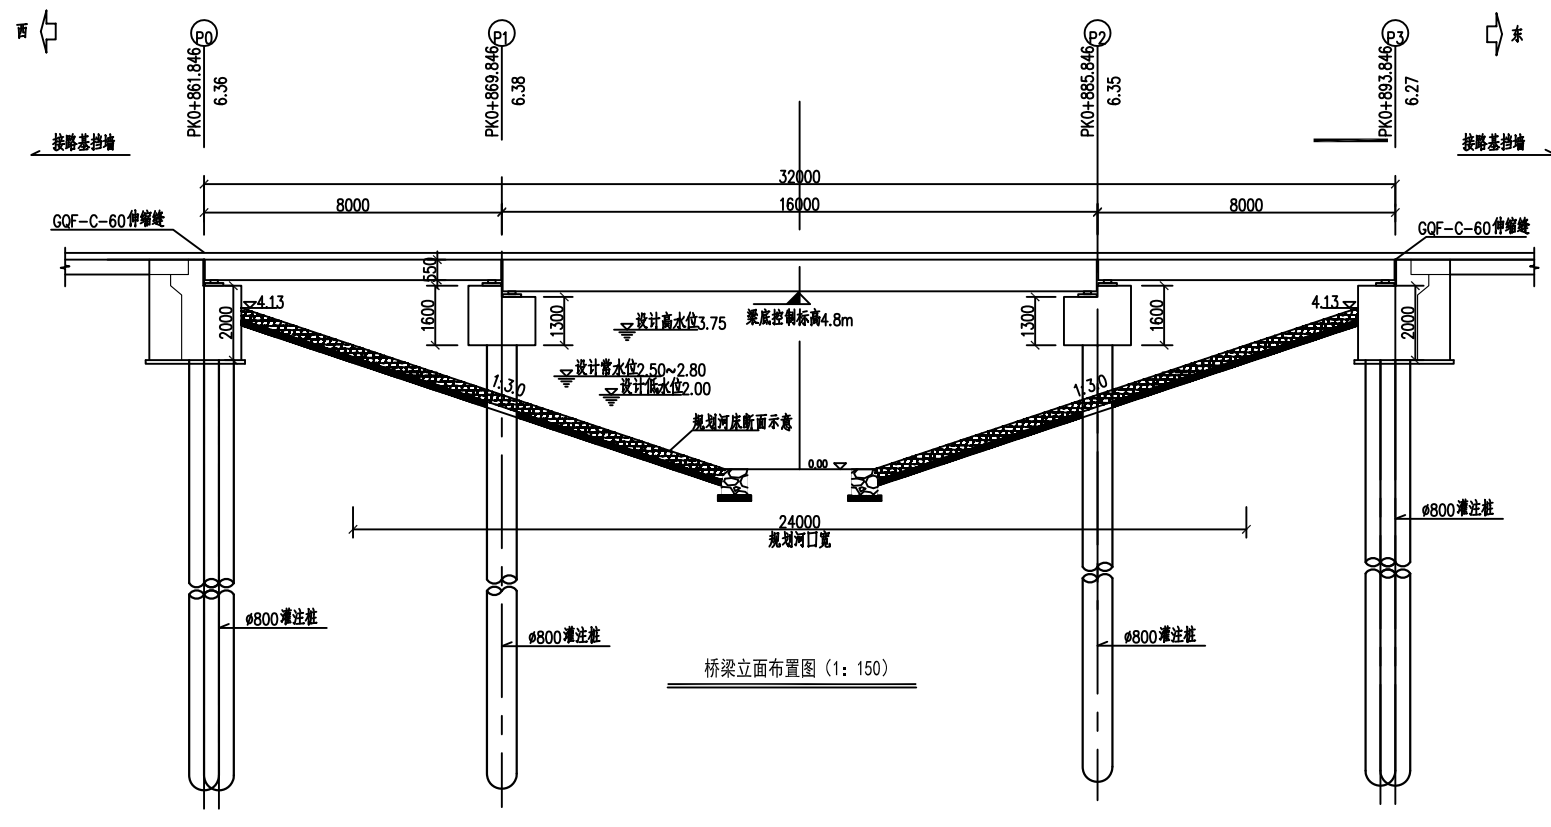

规划一河桥