


上海浦东顶科110千伏输变电工程项目规划设计方案公示（第二次）

项目名称：上海浦东顶科110千伏输变电工程
项目建设单位：国网上海市电力公司
项目建设地点：上海市浦东新区南汇新城镇，东至 L03-02 地块，南至 L03-02 地块，西至 L03-02 地块，北至 L03-02 地块。
规划用地性质：供应设施用地
用地面积：2400平方米

主要经济技术指标

站区占地面积	2400m ²
进站道路长度	60m
进站道路面积	310m ²
建筑物占地面积	2117.89m ²
总建筑面积	3869.09m ²
计容面积	2529.09m ²
地下层建筑面积	134.0m ²
一层建筑面积	1778.82m ²
二层建筑面积	750.27m ²
绿化率	20.00%
建筑高度	11.50m
容积率	1.05
建筑密度	88.24%
绿地	480m ²
集中绿地率	0%
集中绿地面积	0m ²

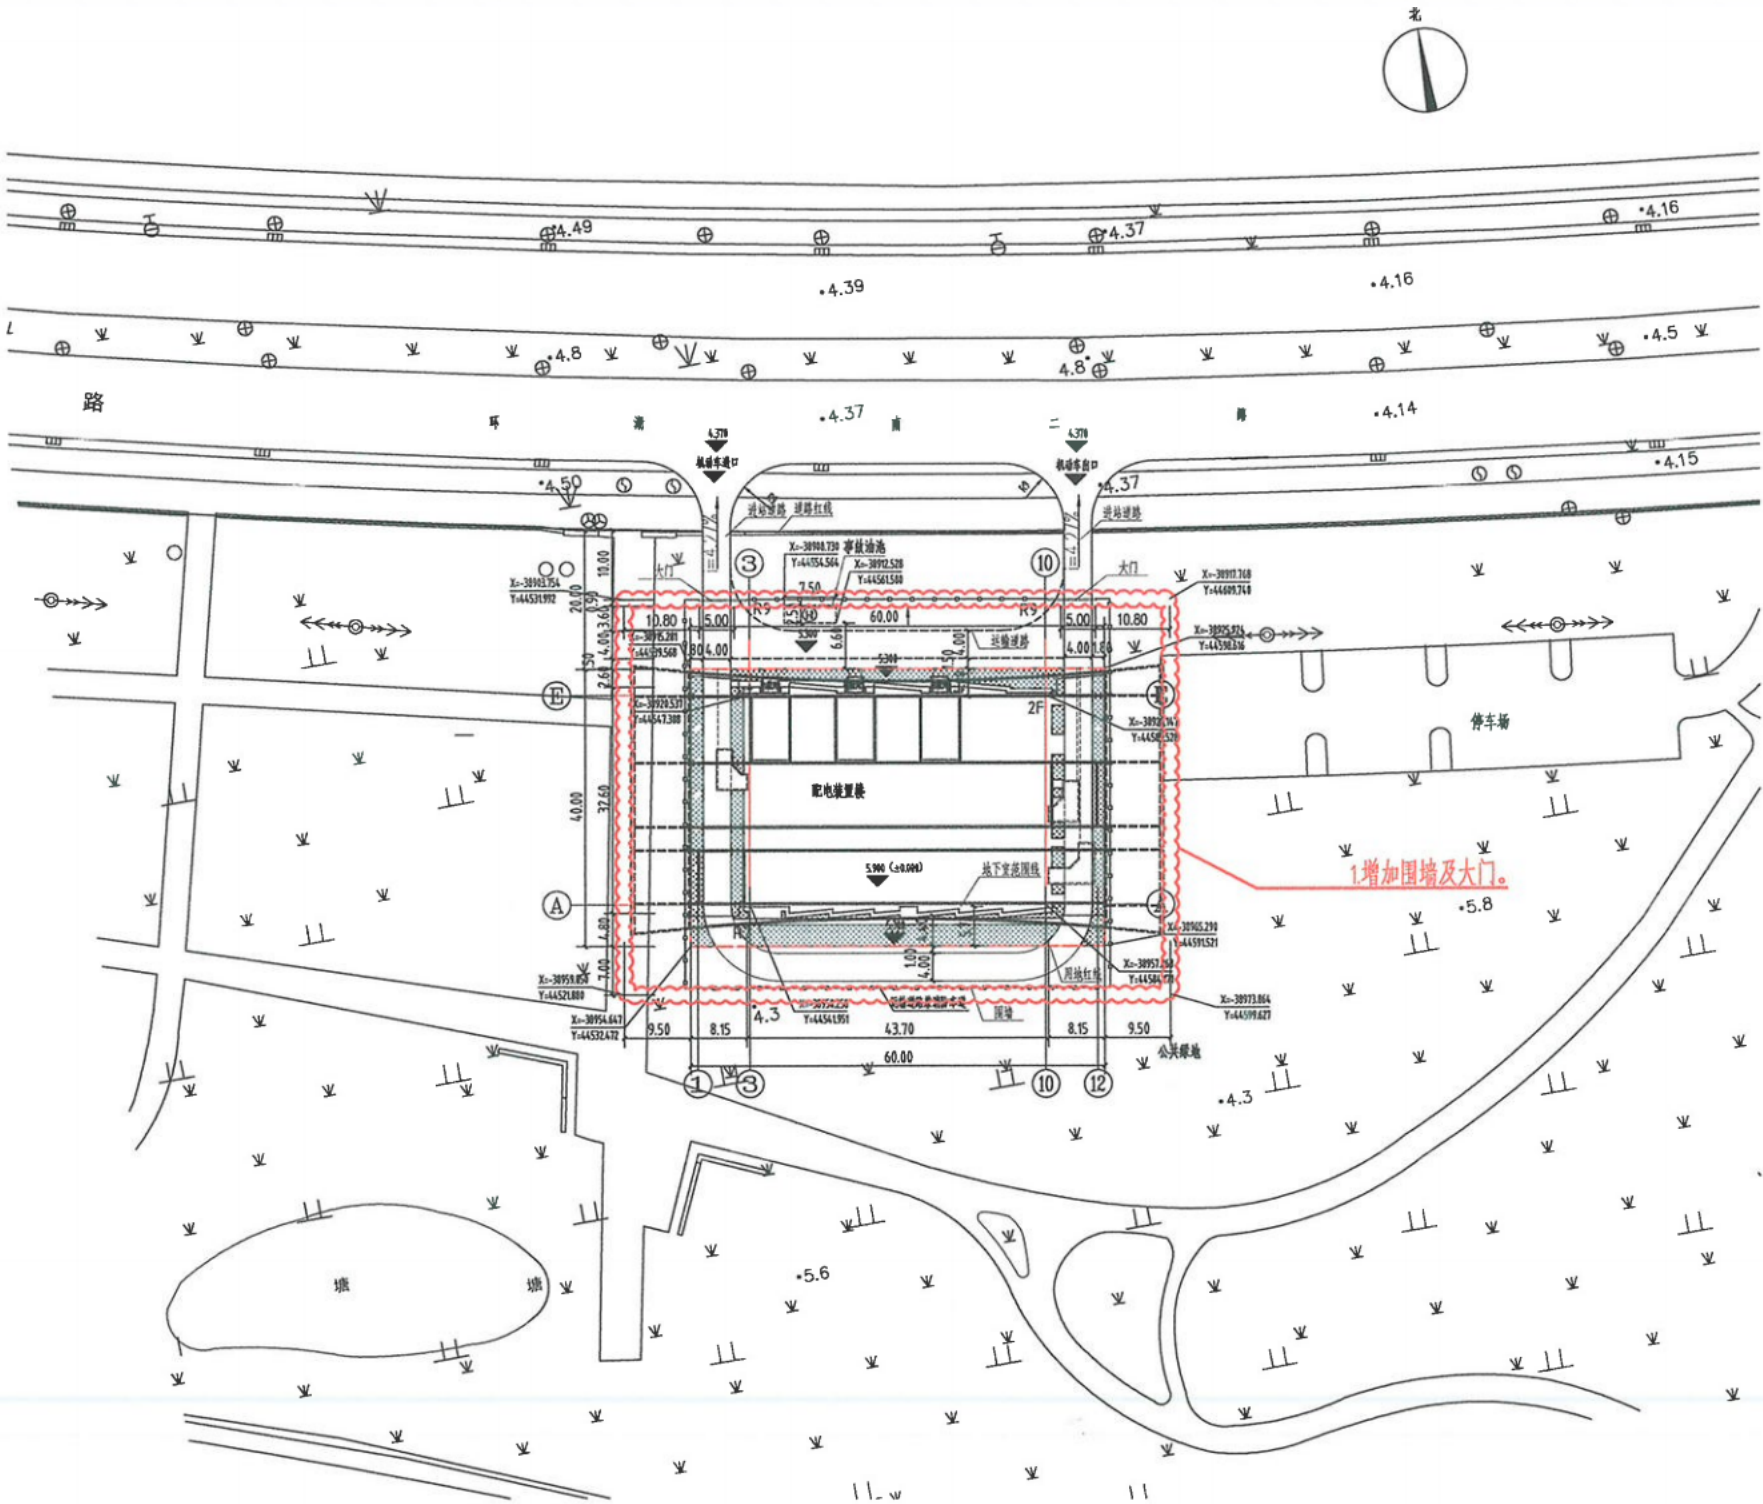

变更内容：
1. 为保

方案公示起止时间：2026年7月24日至2026年8月2日

方案公示意见收集方式

1. 国网上海市电力公司

地址：浦东路111号；联系电话：58931335；联系人：卫海强

2. 中国（上海）自由贸易试验区临港新片区管理委员会规划和自然资源局

地址：申港大道200号A区 E-MAIL: lgzmqqzc@163.com

请在信函封面或邮件名称上注明“项目方案公示意见”，

也可到项目所在地相关镇、街道、居（村）委会反映。

1例：

用地红线：

方案调整部位及标示：

