



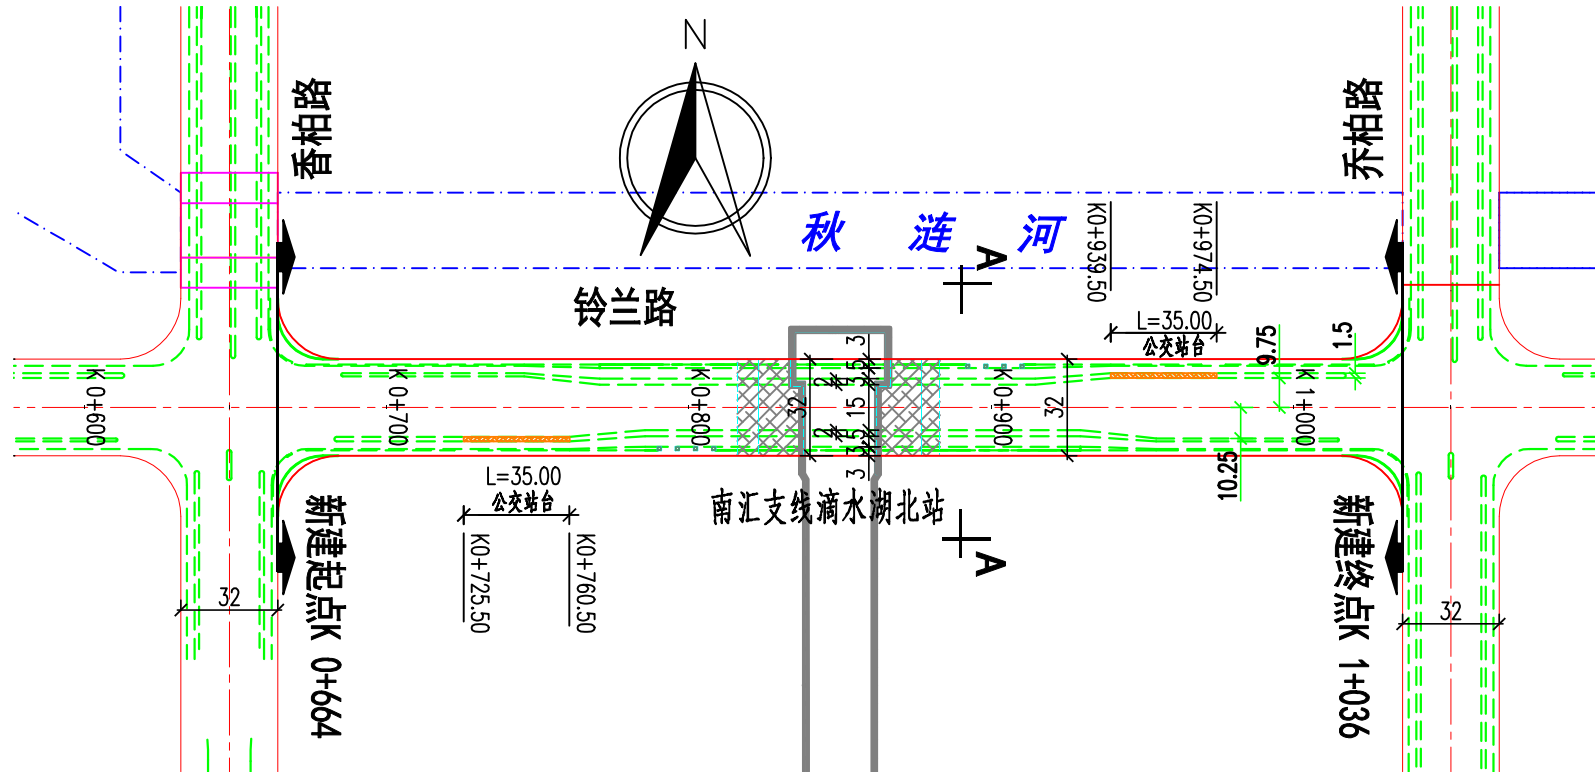

道路平面布置图 1:2500

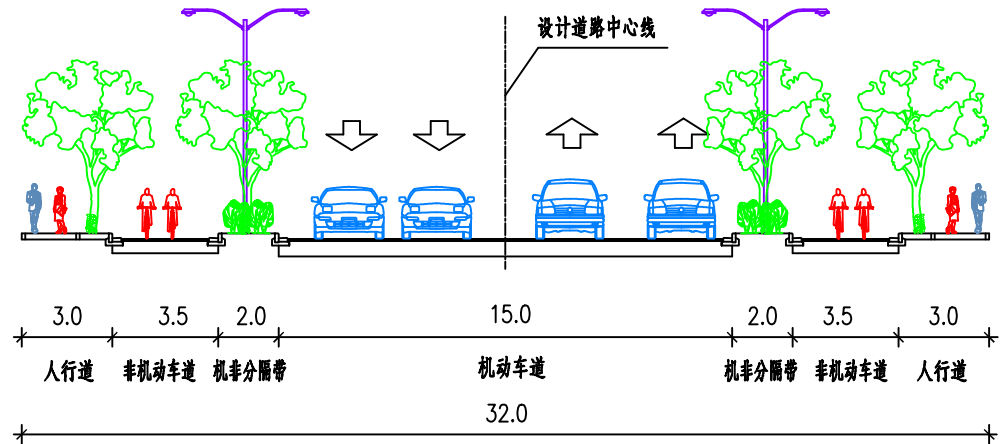


标准横断面A-A

铃兰路（香柏路—乔柏路）

规划用地性质	道路用地
用地面积	12247.36m ²
道路等级	次干路
道路长度	372m
道路宽度	32m
绿化率	10.7%

- 注：1.本图坐标系统采用上海市城市坐标系统；高程采用吴淞高程系统。
- 2.项目名称：临港新片区铃兰路（杉青路—川朴路）道路新建工程（香柏路—乔柏路）段。
- 3.项目建设地点：浦东新区南汇新城镇105社区南片区。
- 4.车行道沥青混凝土路面采用三次抛物线路拱，路拱横坡为2%；人行道采用直线路拱，路拱横坡为-2%。
- 5.纵断面设计标高为道路中心线虚交点路面设计标高。
- 6.当道路纵坡度小于0.3%时，道路两侧平石范围内设置锯齿形结构，以保证路面排水。

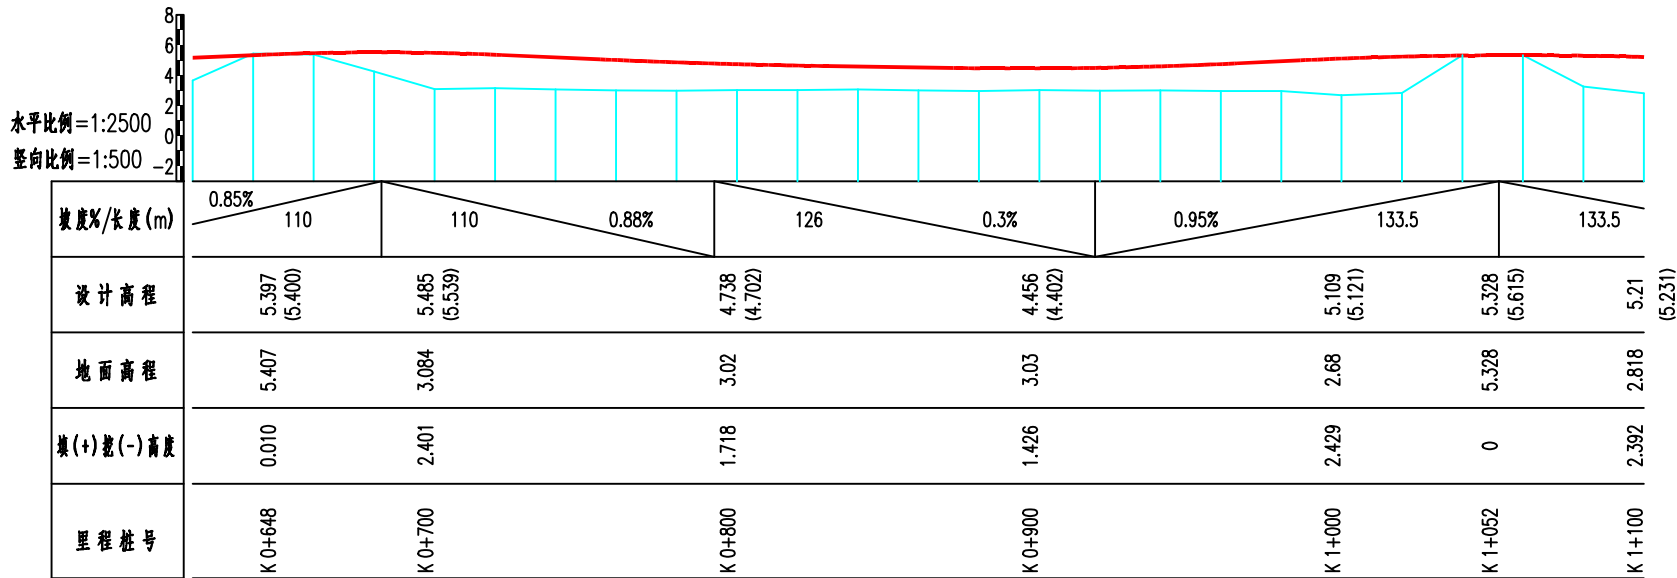

道路纵断面布置图 横向1:2500 竖向1:500

工程负责	谢路	校对	许广东	工程名称	临港新片区 铃兰路（杉青路-川朴路）道路新建工程	铃兰路（香柏路-乔柏路）总体布置图	杭州市城建设计研究院有限公司					等级证书甲级	工程编号		
工种负责	谢路	审核	夏巨华	子项名称	道路工程							编号A233002786			
设计	谢路	审定		建设单位			设计阶段	施工图	比例		出图日期	2026.07	图号	DL101	页次

（盖章栏）