


规划设计方案公示

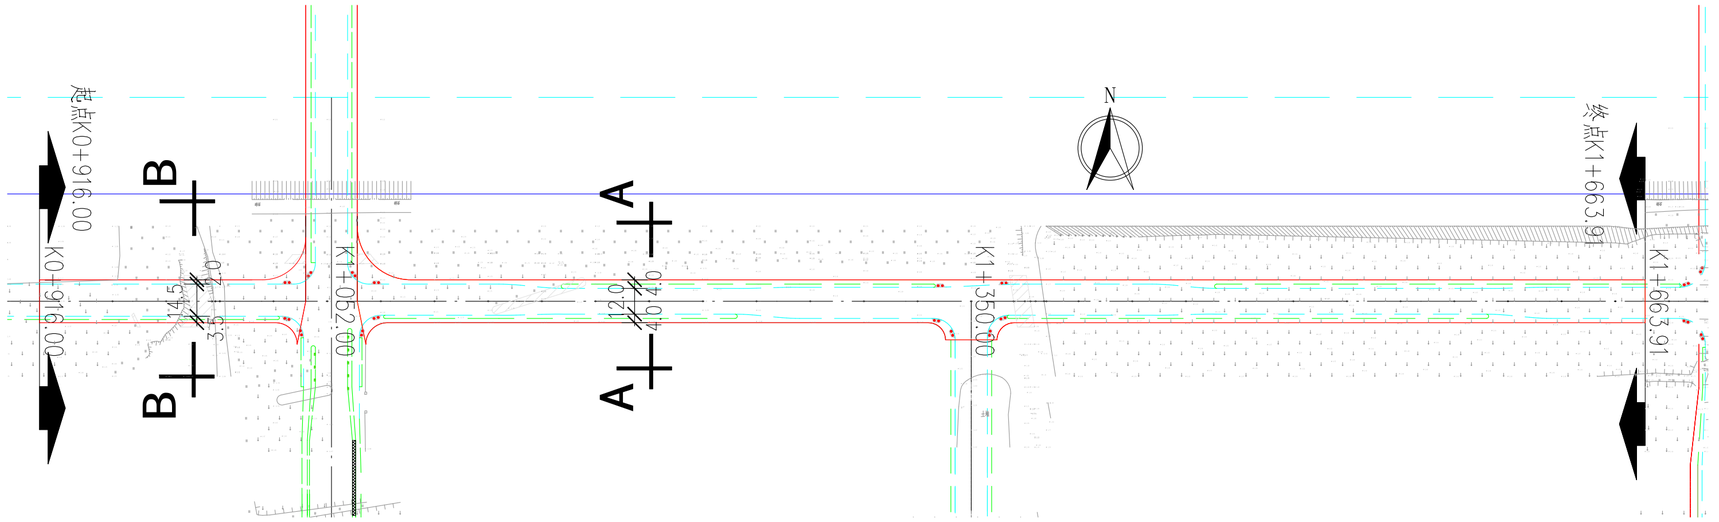

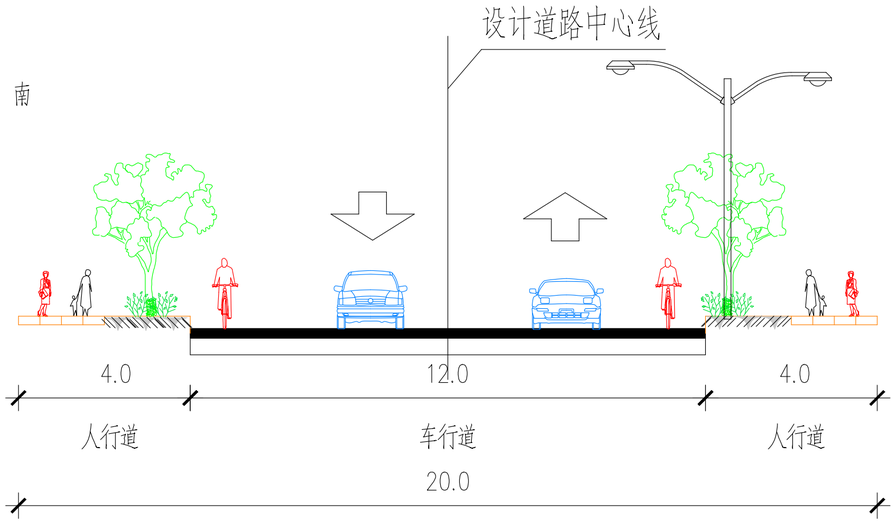

标准横断面A－A

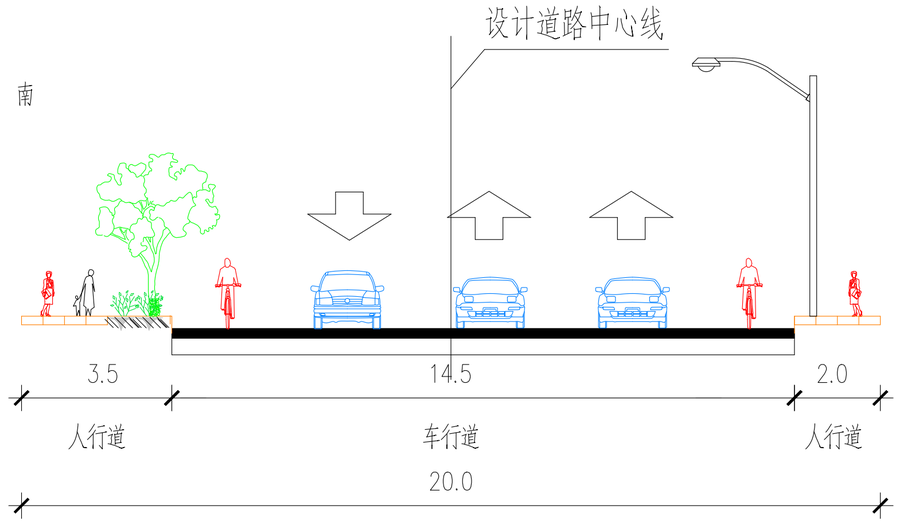

渠化横断面B－B

注：1.本图坐标系统采用上海市城市坐标系统；
高程采用吴淞高程系统。
2.本图尺寸除注明外均以米计。
3.车行道沥青混凝土路面采用直线路拱，路拱横坡为2%；人行道采用直线路拱，路拱横坡为-2%。
4.珍艾路工程范围西起浦港大道东侧，东至川朴路，长约723.9米，（不含乔柏路、川朴路交叉口）。
5.图例：本次新建工程范围

项目名称：临港新片区珍艾路（浦港大道~川朴路）道路新建工程

项目建设单位：上海临港新片区建设发展有限公司

项目建设地点：临港新片区105片区

Ⅱ161-164/181-184，Ⅱ157-160/181-184，Ⅱ157-160/177-180，Ⅱ161-164/177-180

规划用地性质：道路用地

用地面积：14960.70平方米

建筑工程性质：市政道路

经济技术指标：

珍艾路道路长度	724m
珍艾路道路宽度	20m

方案公示起止时间：
2026年10月28日-2026年11月6日

方案公示意见收集方式：

1、上海临港新片区建设发展有限公司
地址：上海市浦东新区环湖西二路800号
联系电话：15821710425
联系人：刘射洪

2、中国（上海）自由贸易试验区临港新片区管理委员会规划和自然资源处
地址：上海市浦东新区申港大道200号A区
E-Mail:lgzmqgzc@163.com

请在信函封面或邮件名称上注明“项目方案公示意见”。也可到项目所在地相关镇、街道、居（村）委会反映。