

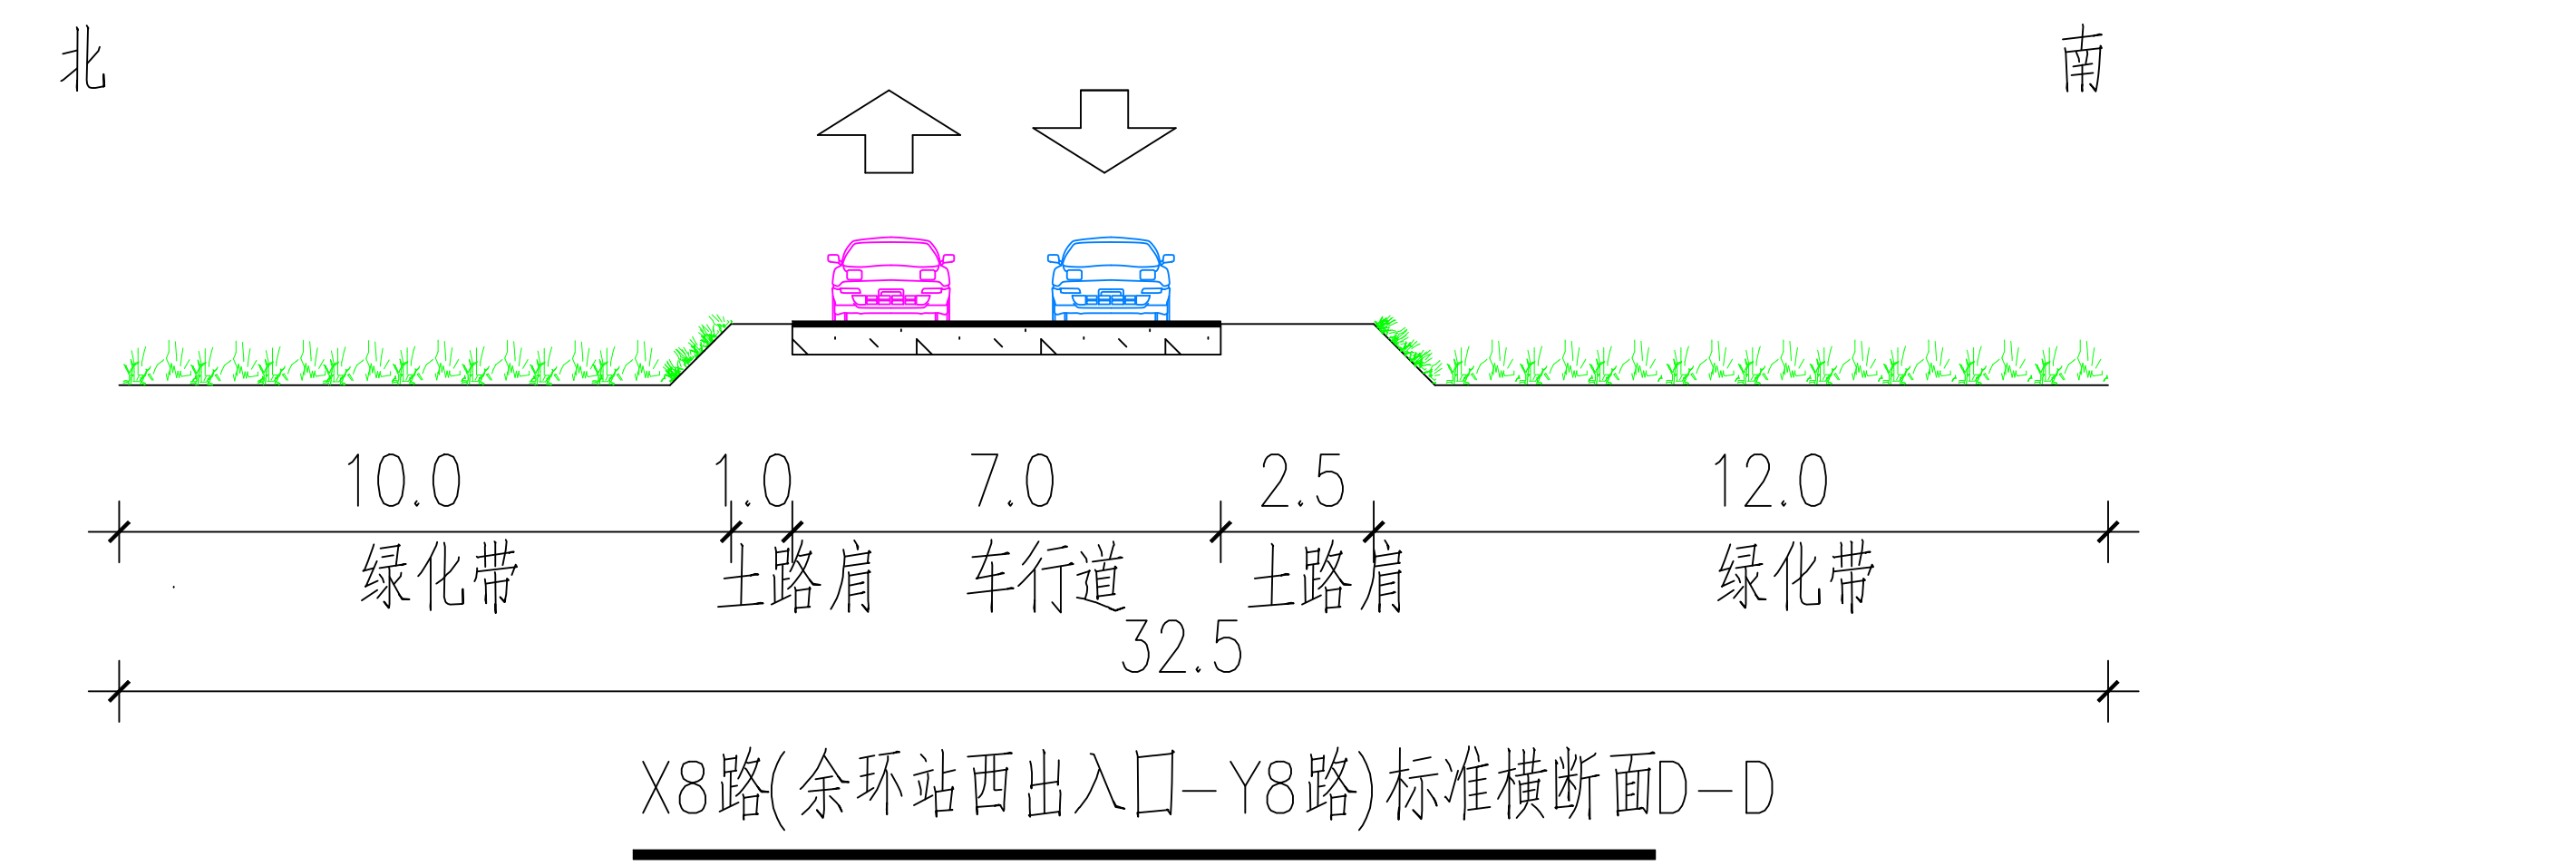
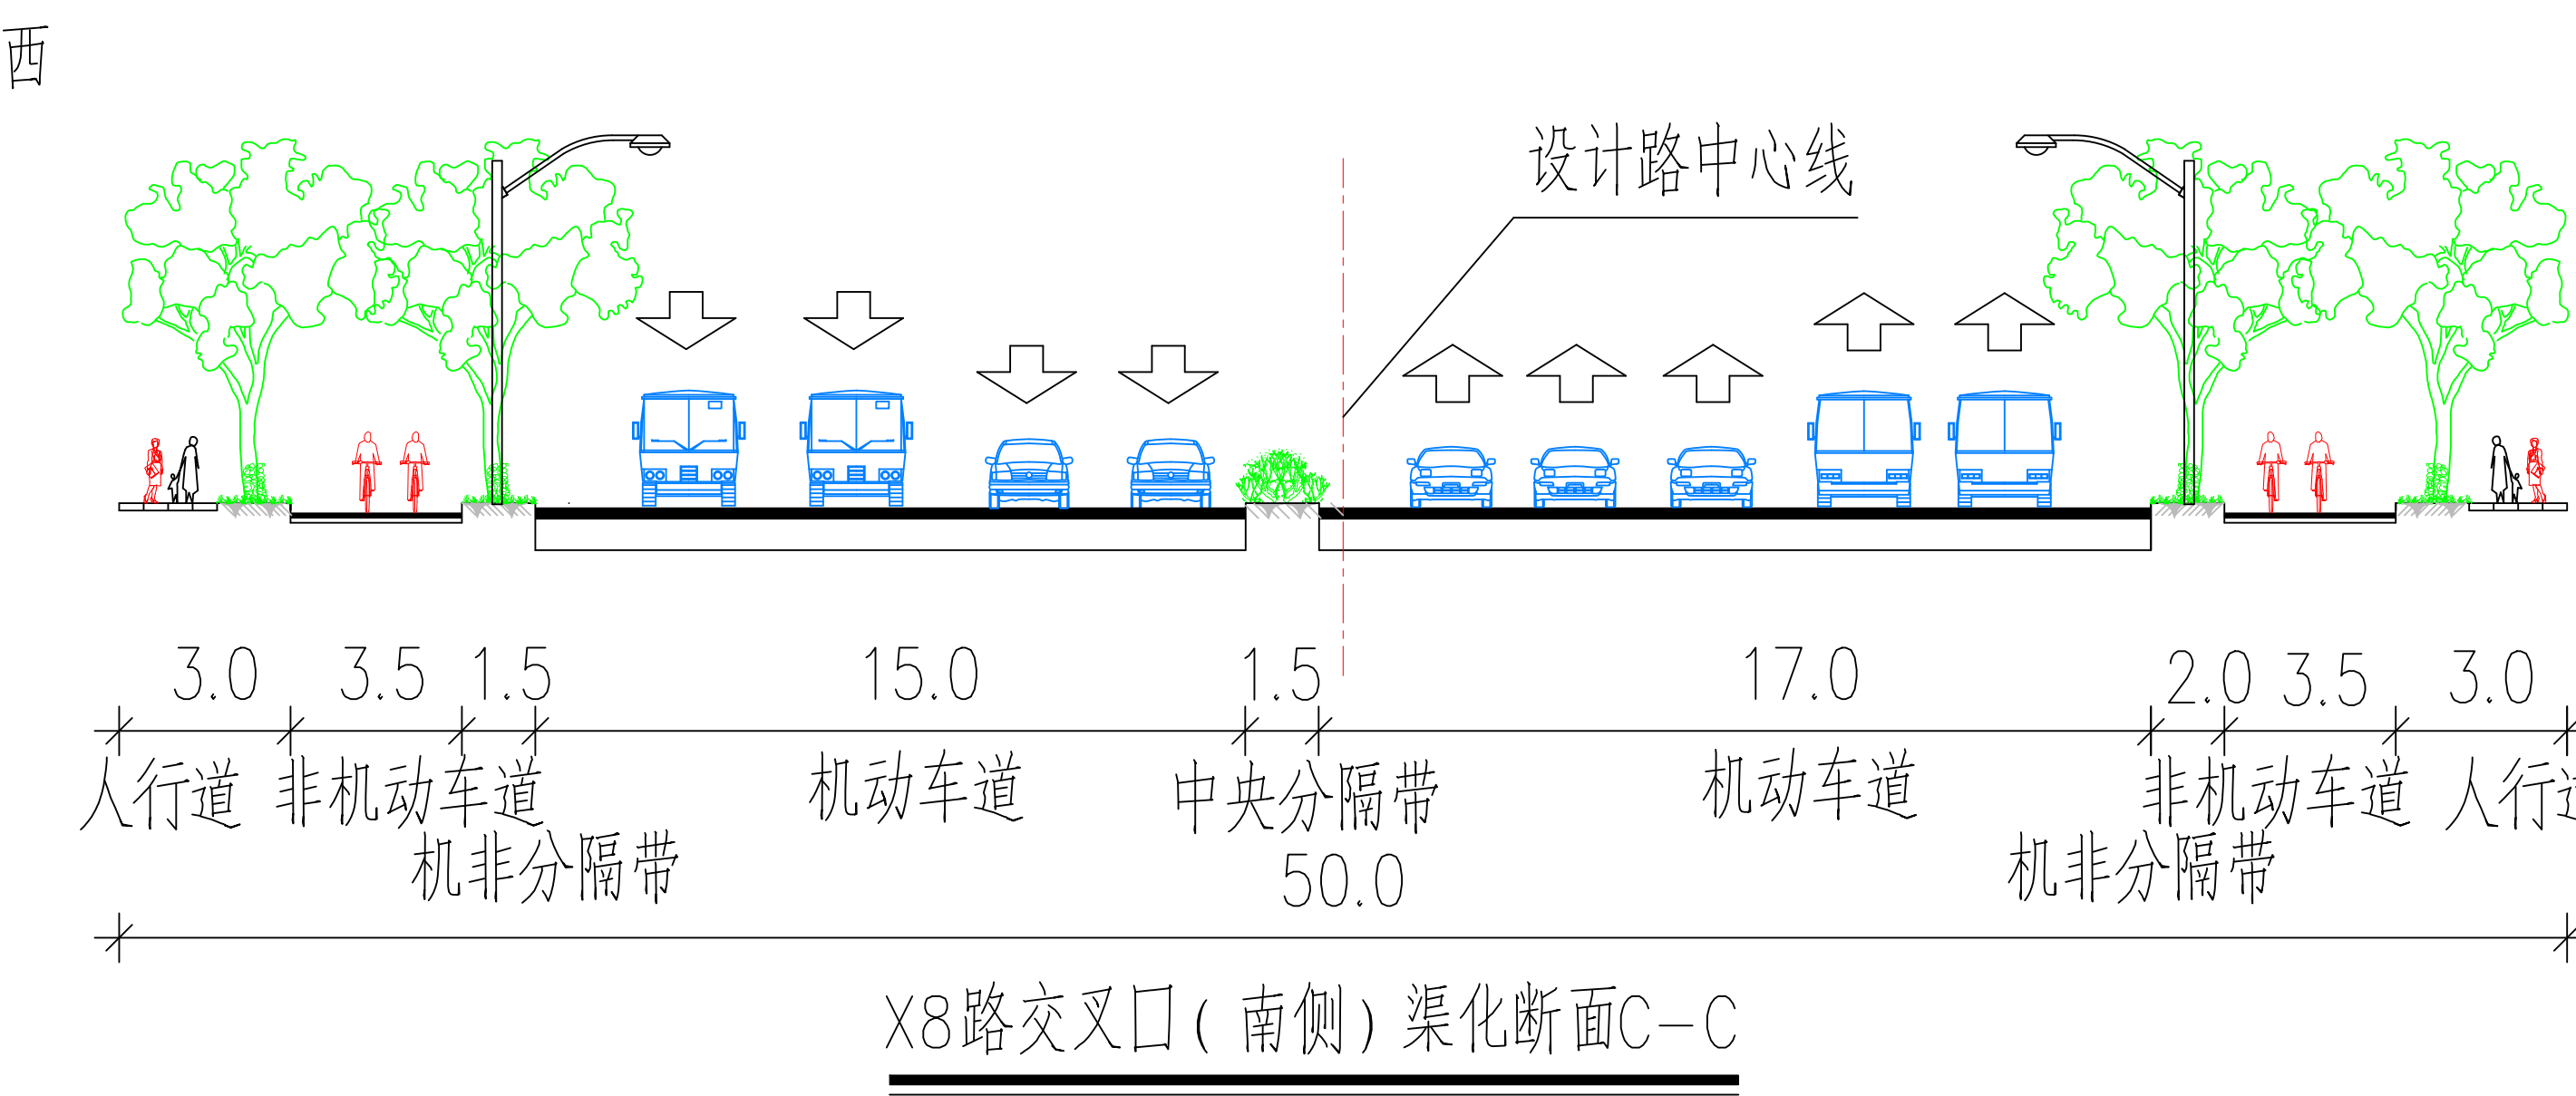
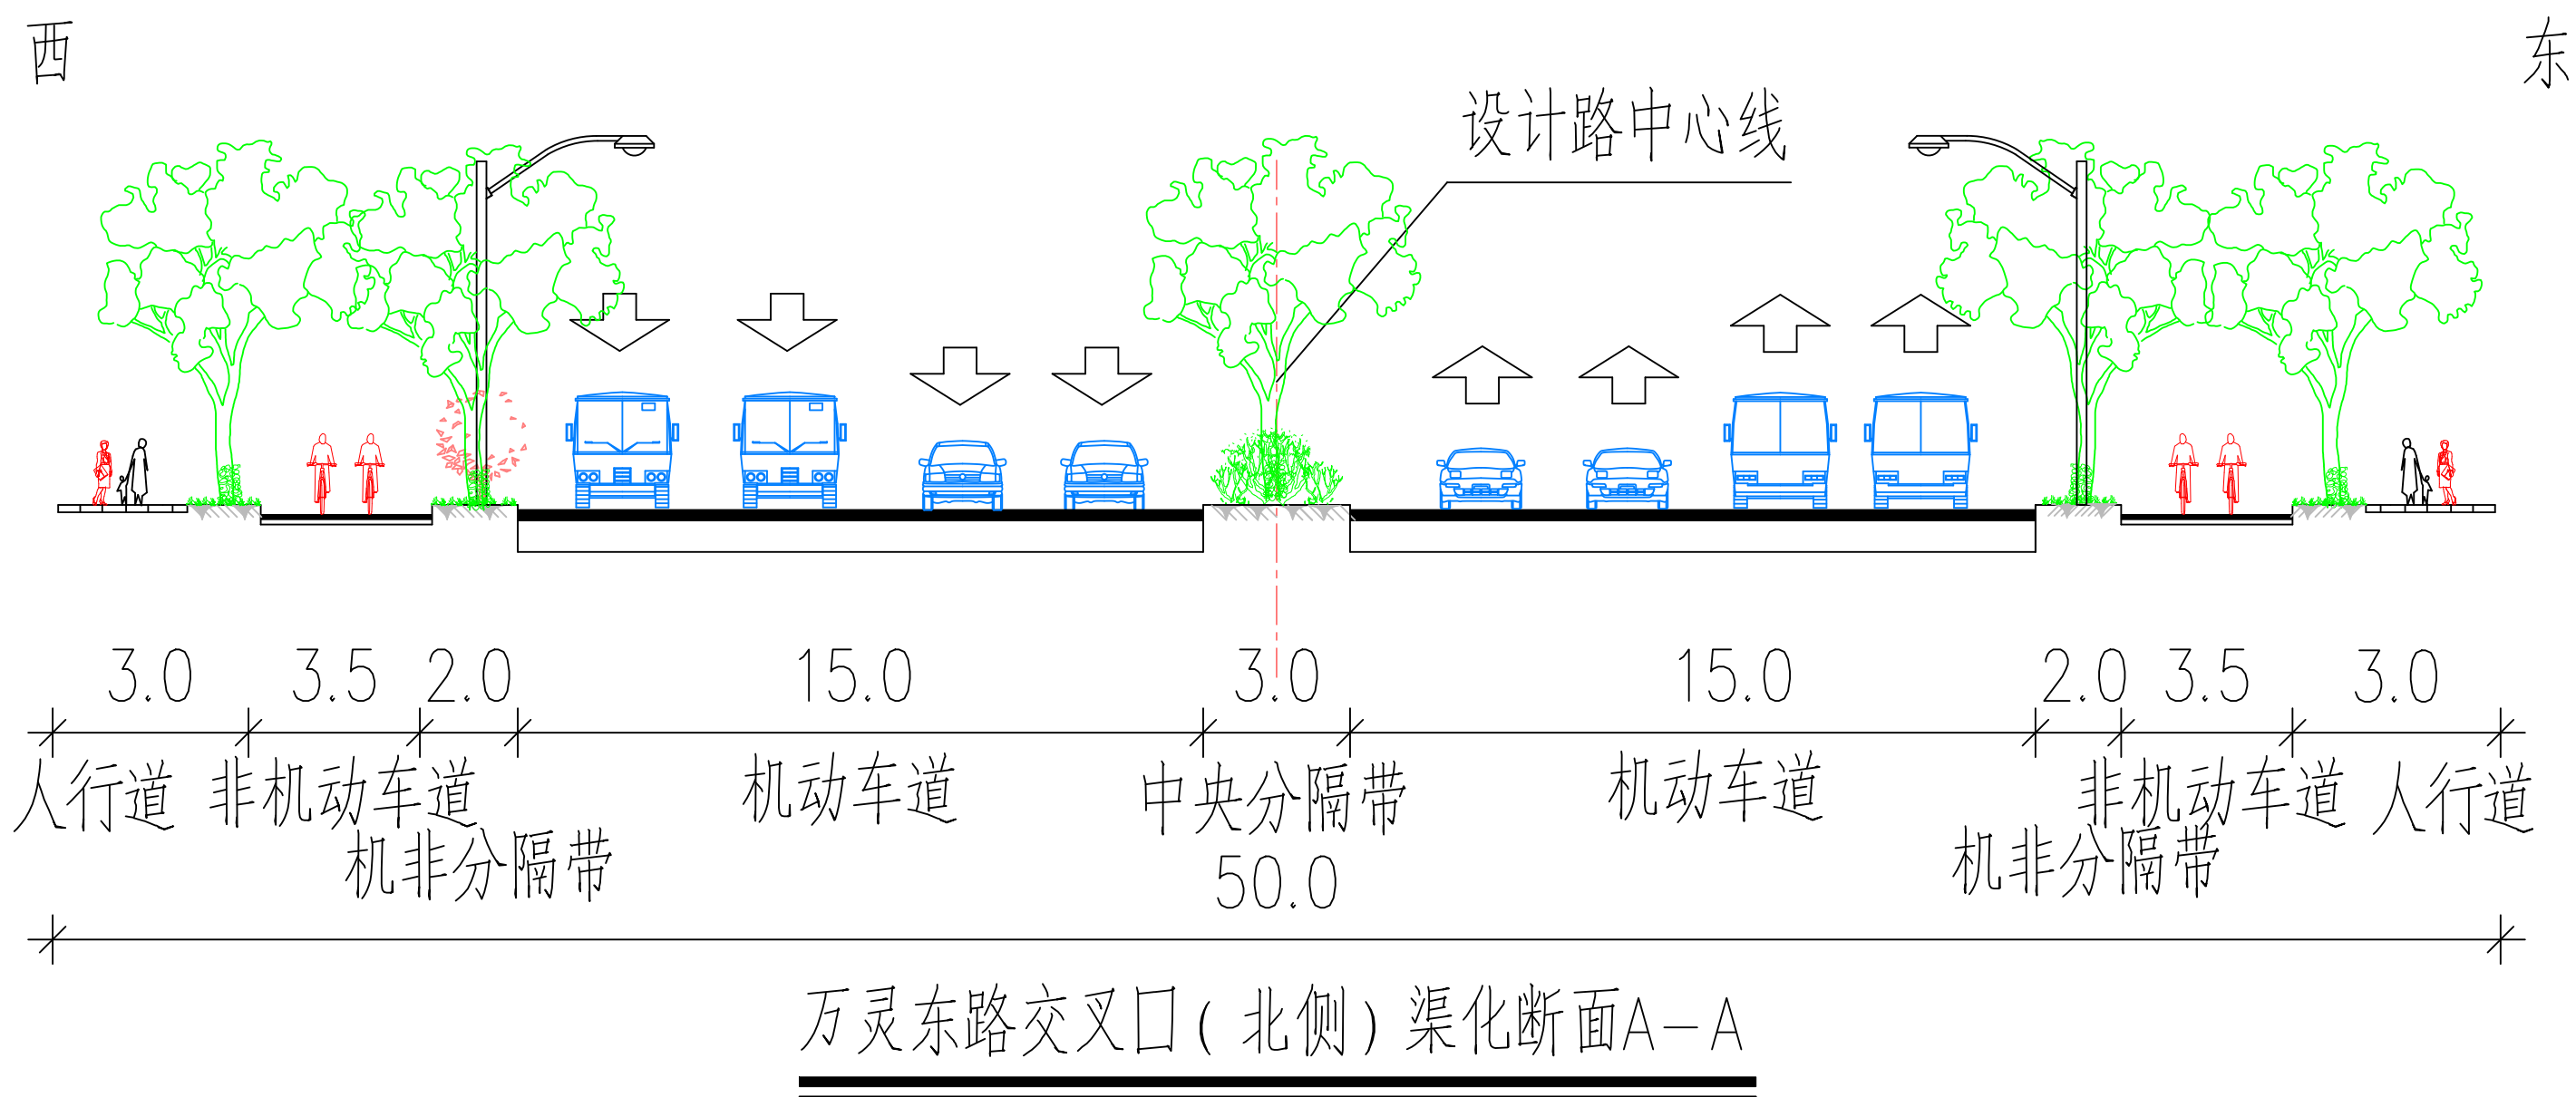
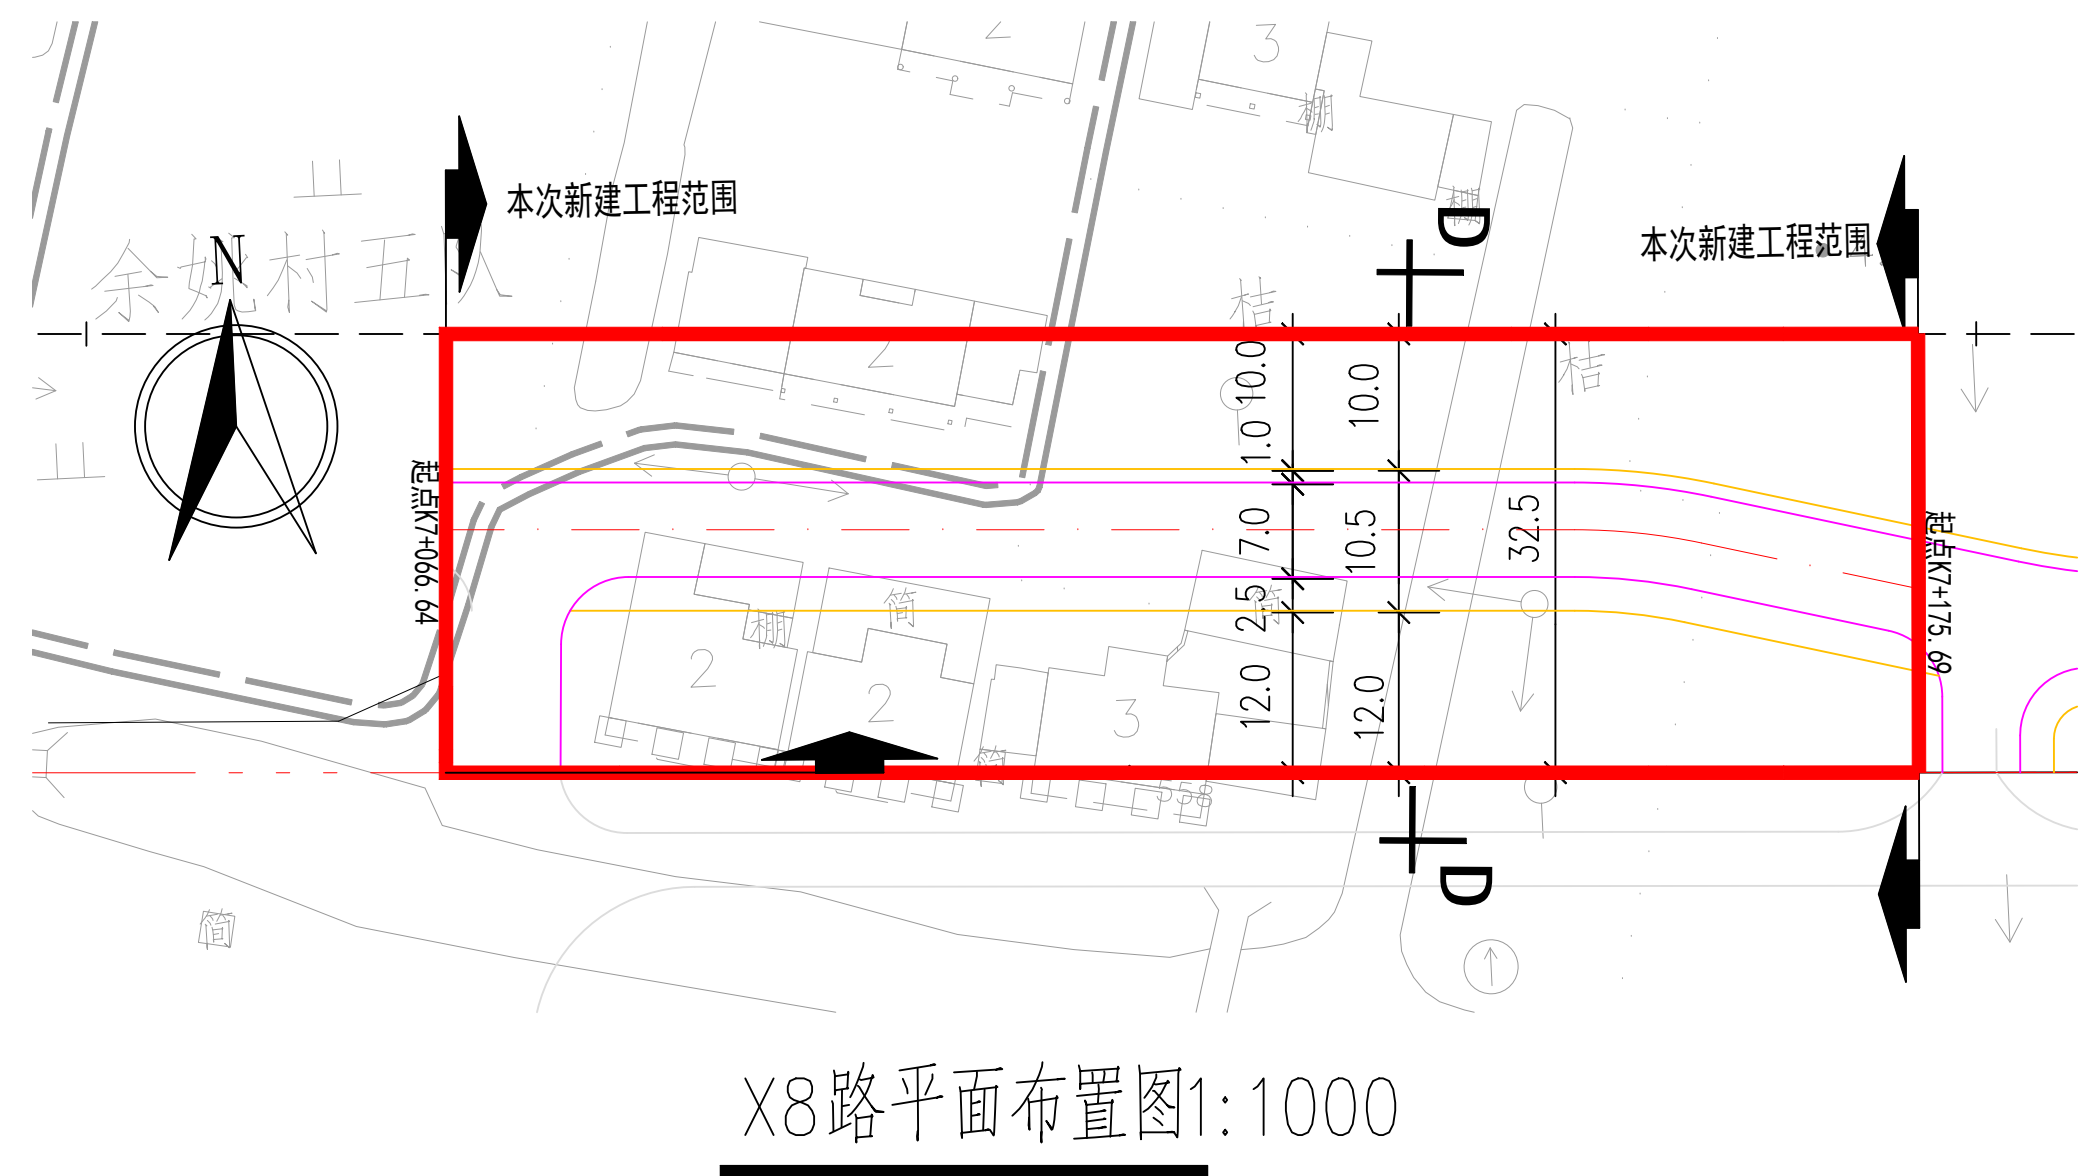
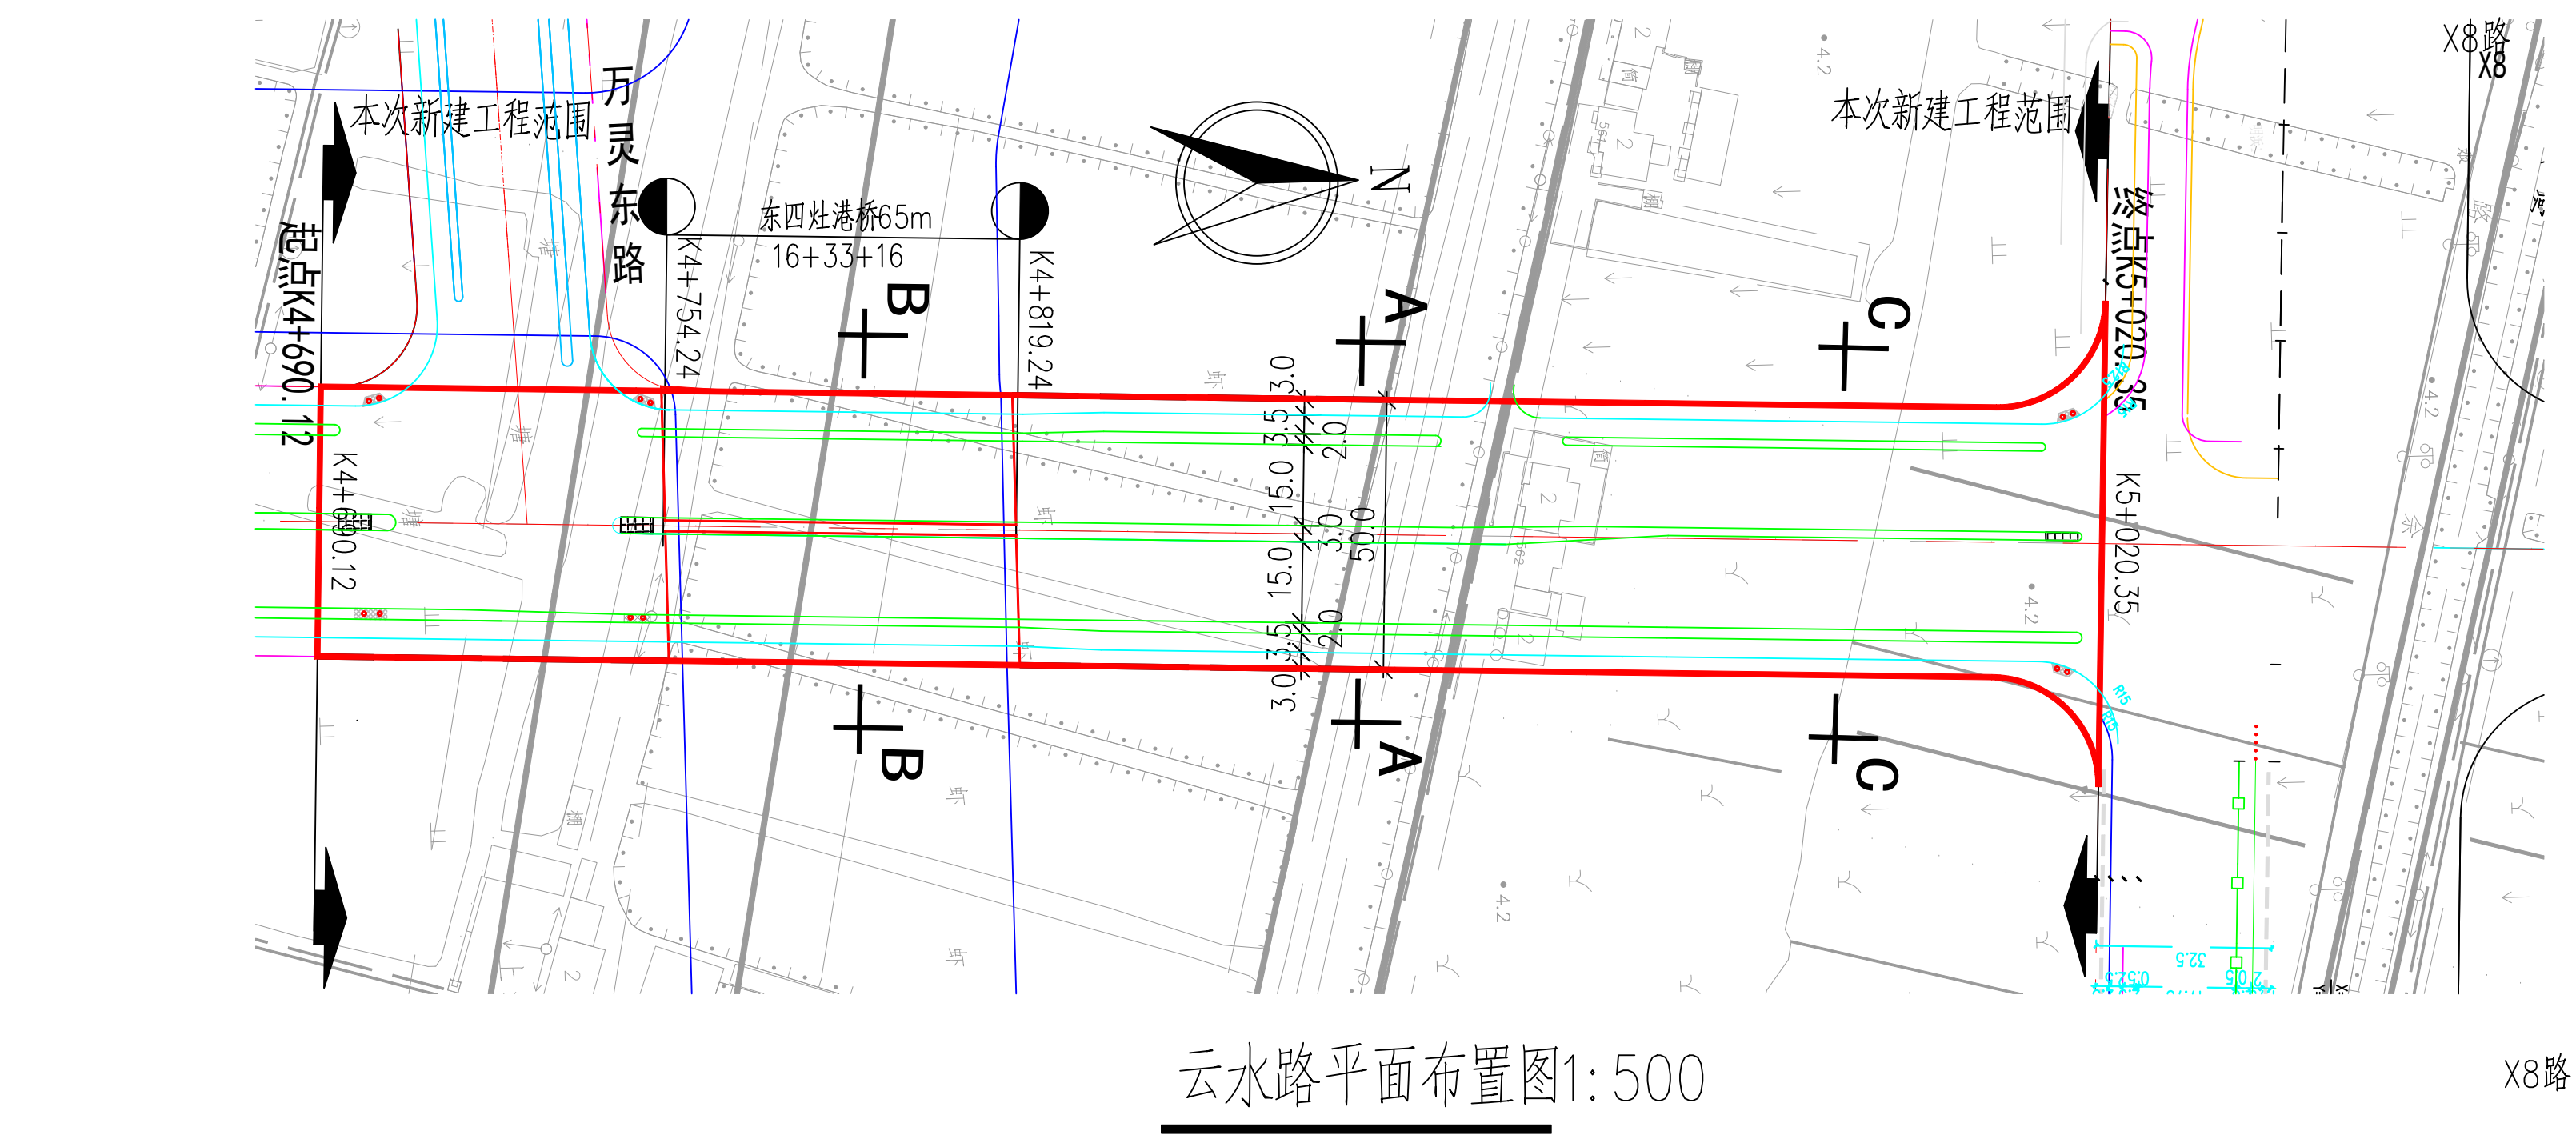


规划设计方案公示

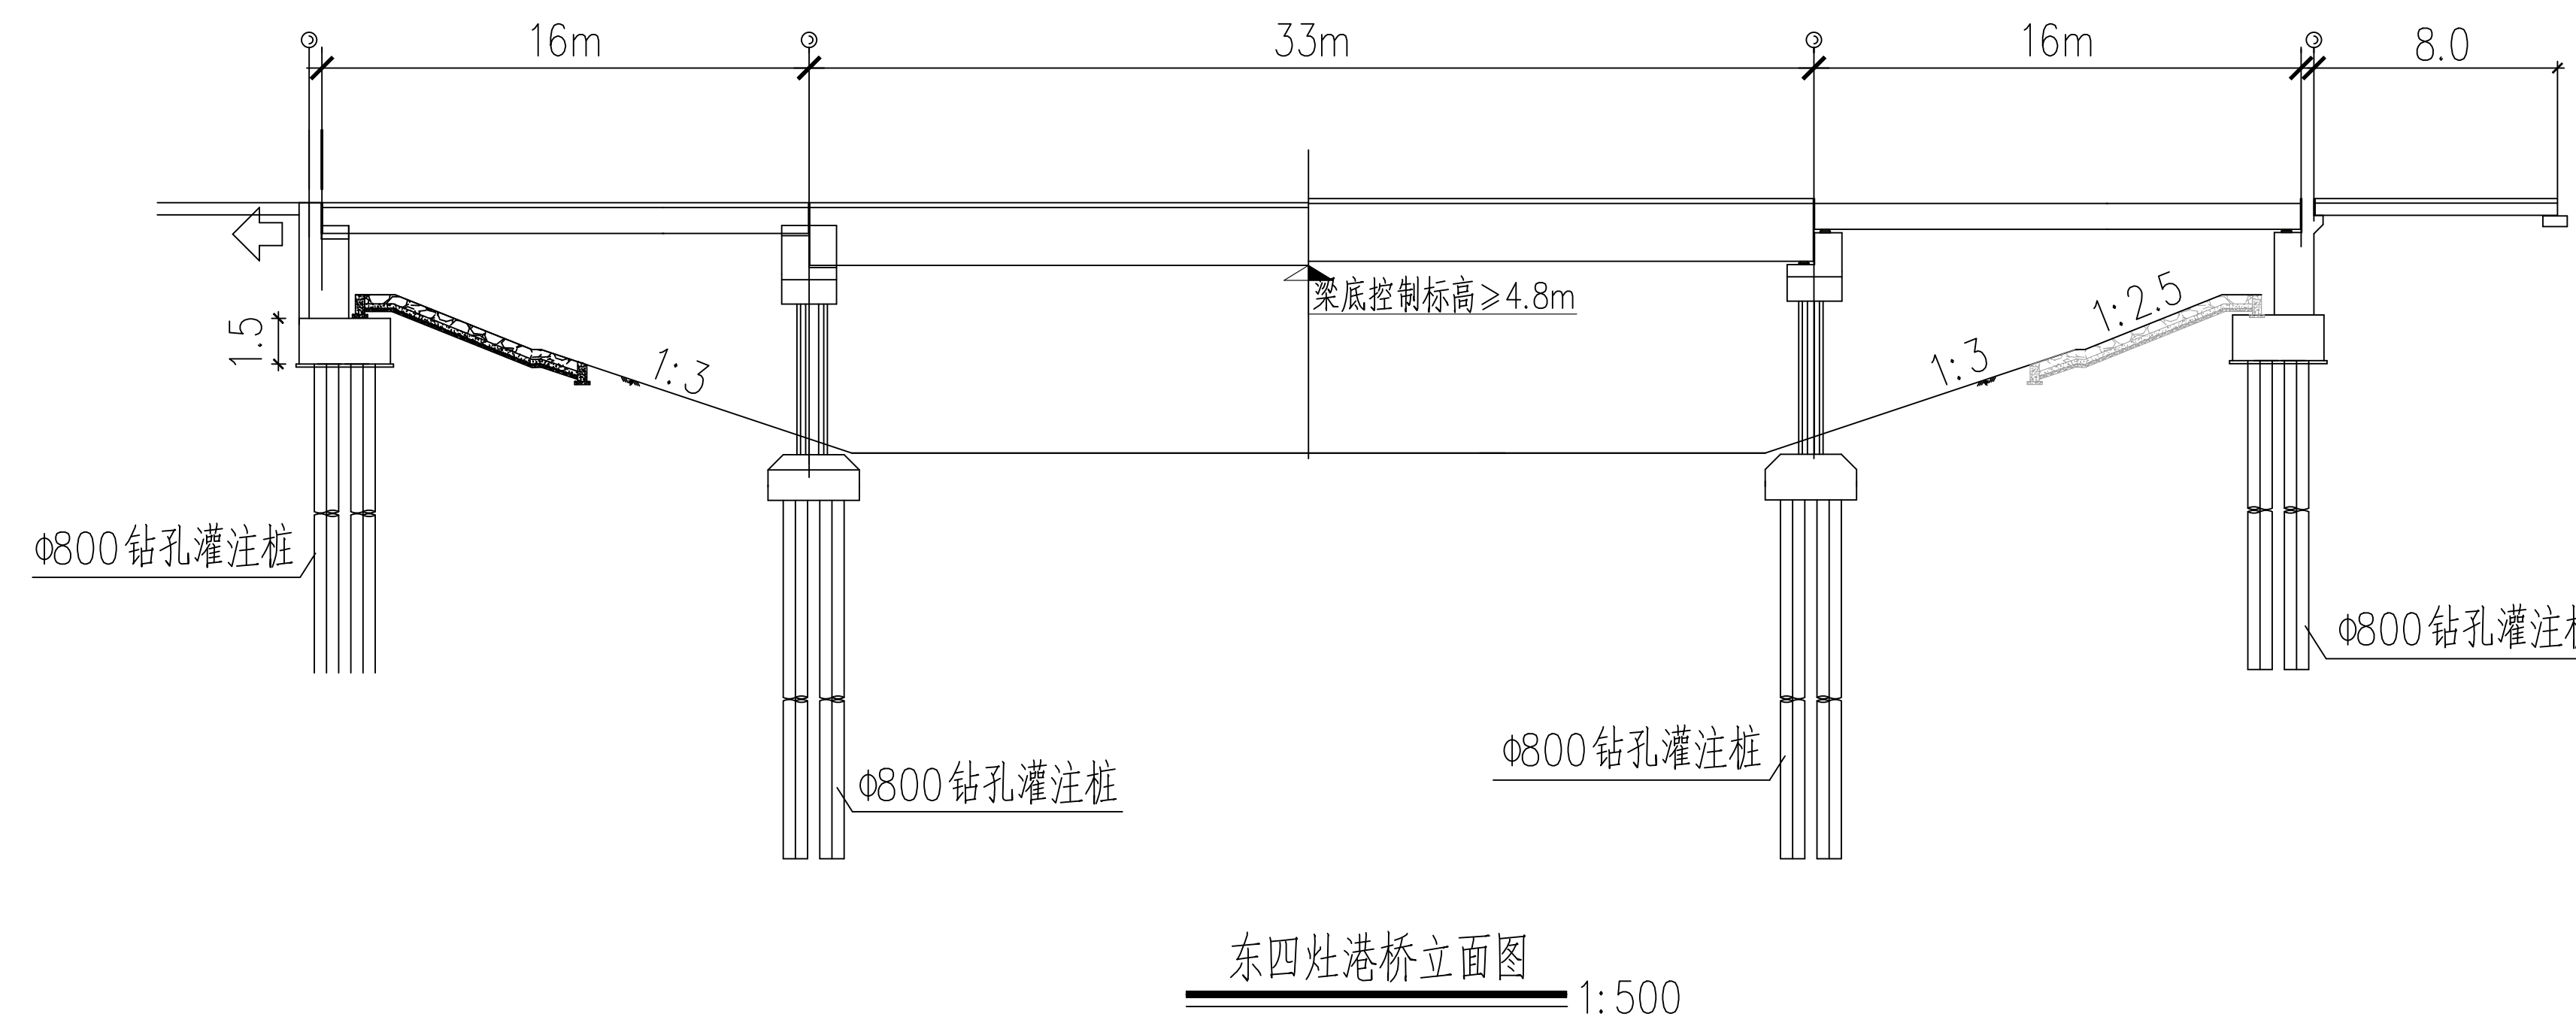

X8路

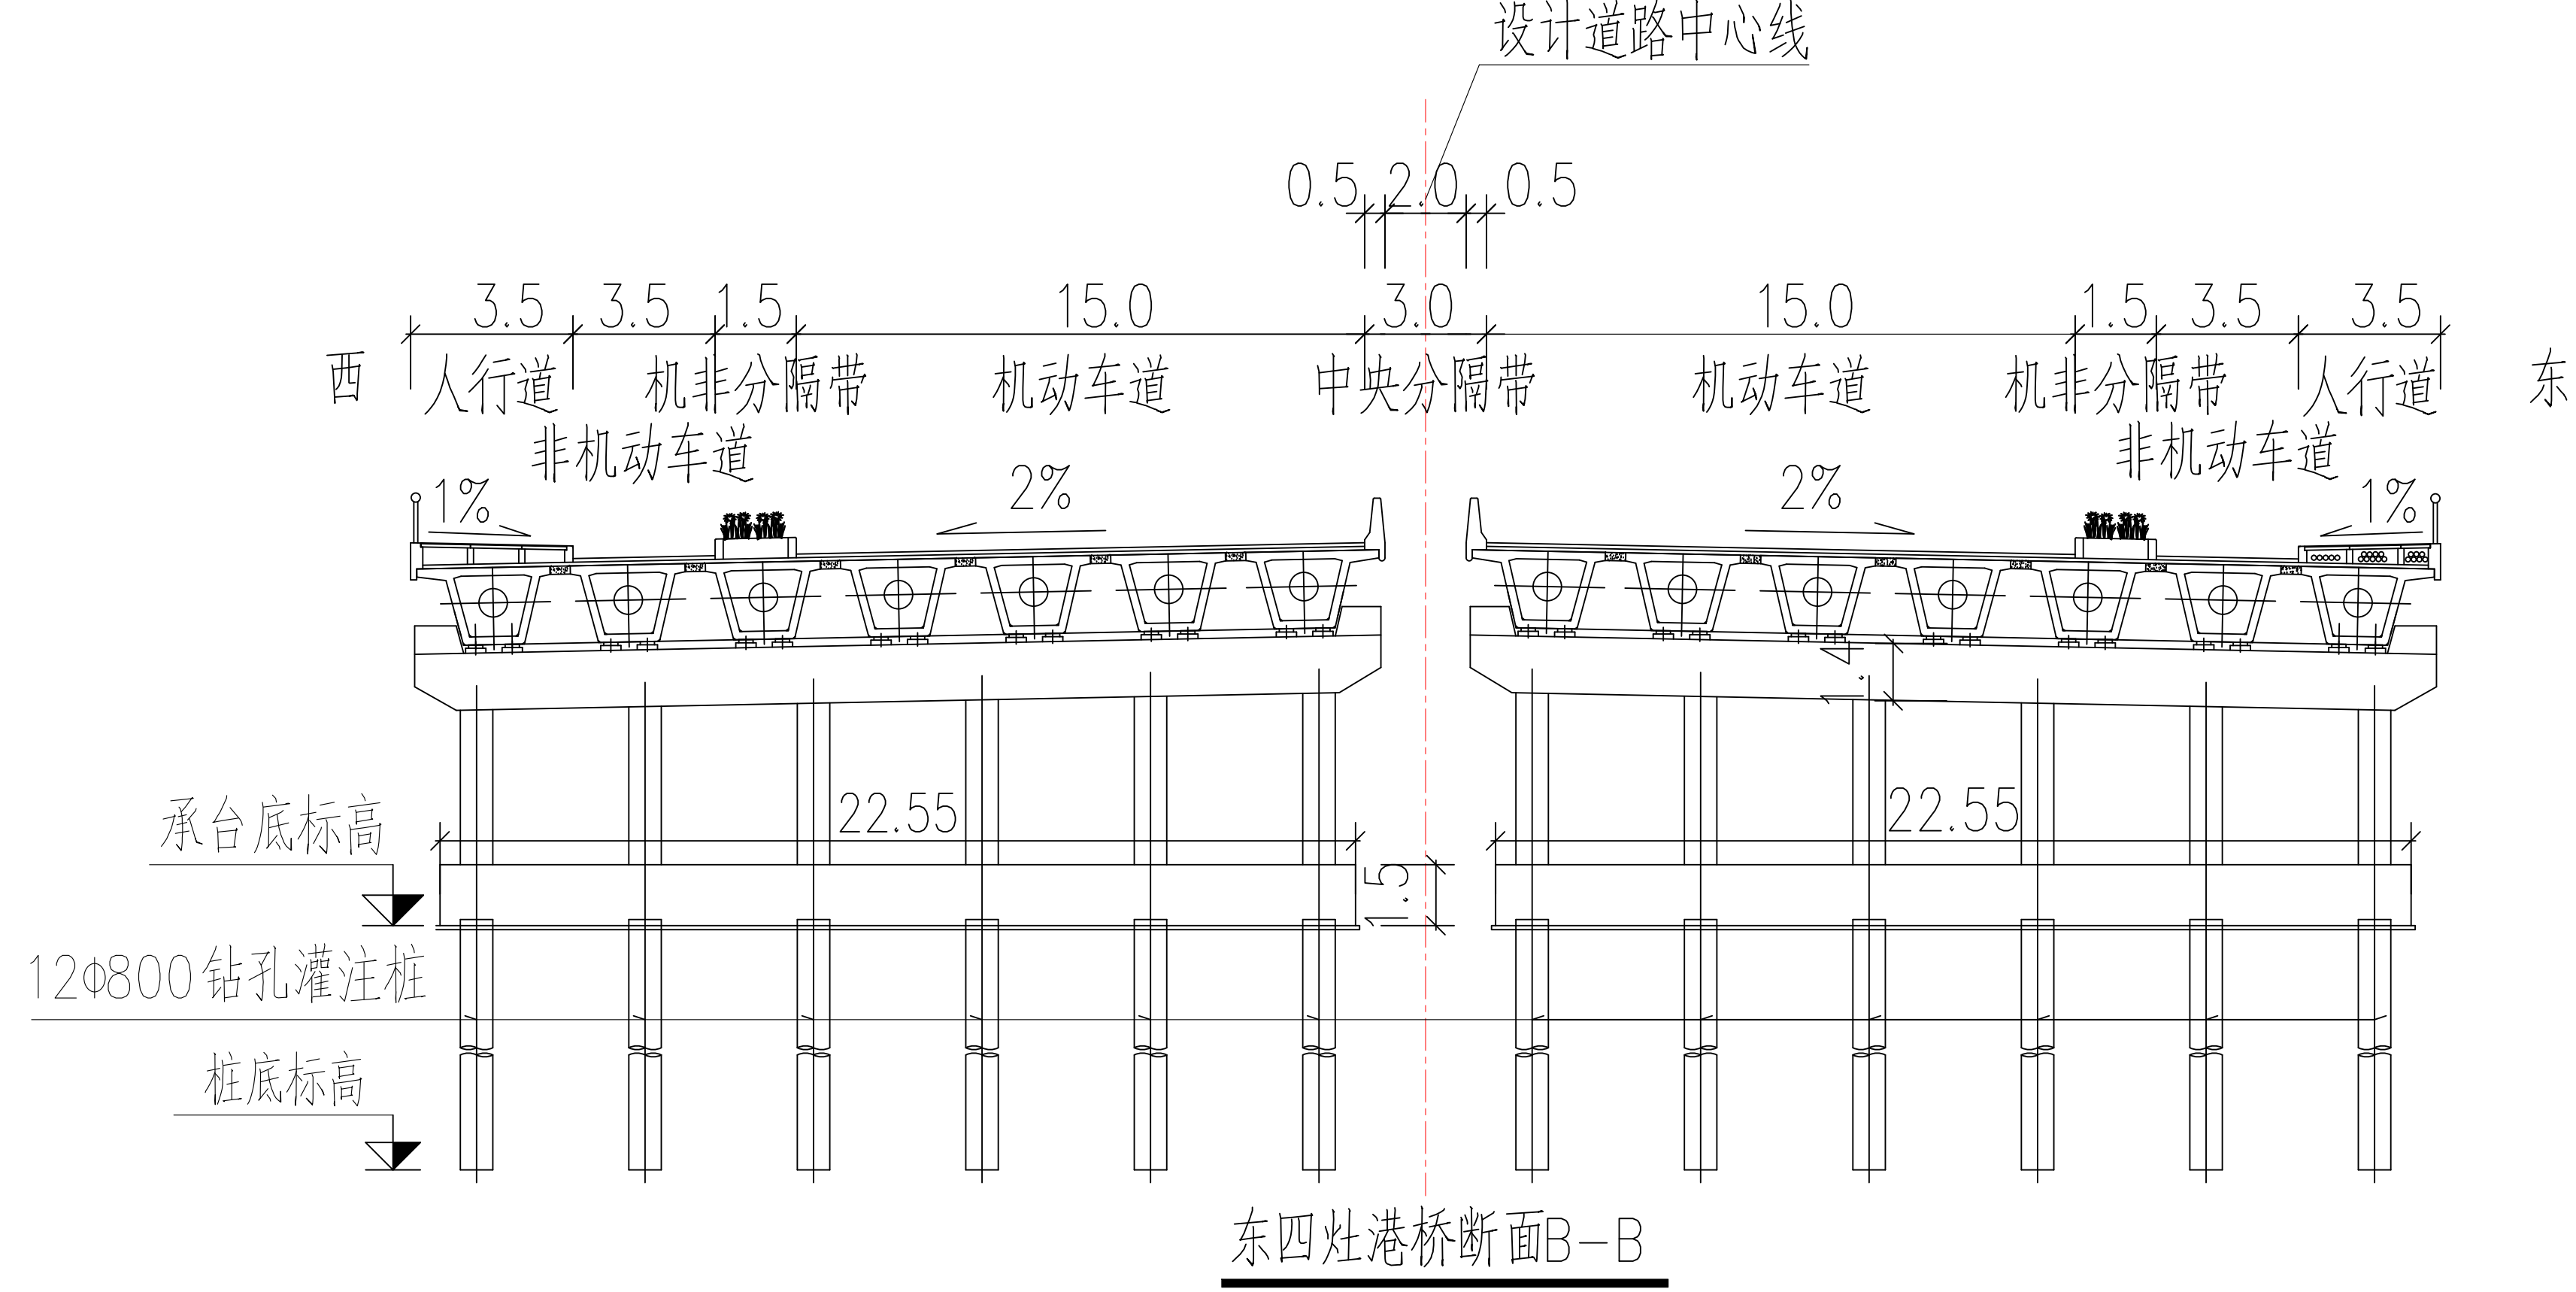

- 注: 1. 本图坐标系统采用上海市城市坐标系统, 高程采用吴淞高程系统。
2. 本图尺寸除注明外均以米计。
3. 车行道沥青混凝土路面采用直线路拱, 路拱横坡为2%; 人行道采用直线路拱, 路拱横坡为-2%。
4. 云水路工程范围南起万灵东路, 北至X8路, 长约330米(不含云水路-X8路交叉口)。
5. 图例: 本次新建工程范围
 公交站台
 河道蓝线

项目名称: 临港新片区云水路(万灵东路-X8路)道路新建工程
项目建设单位: 上海临港新片区建设发展有限公司
项目建设地点: 万祥镇、书院镇、惠南镇
II 133-134/135-136, II 133-134/137-138, II 135-136/137-138

规划用地性质: 道路用地
用地面积: 20228.40平方米
建筑工程性质: 市政道路
经济技术指标:

Y8路道路长度	330.23m
Y8路道路宽度	50m
X8路道路长度	109.05m
X8路道路宽度	32.5m

方案公示起止时间:
2026年 月 日-2026年 月 日

方案公示意见收集方式:

- 上海临港新片区建设发展有限公司
地址: 上海市浦东新区环湖西二路800号
联系电话: 13761229062
联系人: 潘恒
- 中国(上海)自由贸易试验区临港新片区管理委员会规划和自然资源局
地址: 上海市浦东新区中港大道200号A区
E-Mail: lgzmqgzc@163.com

请在信函封面或邮件名称上注明“项目方案公示意见”。也可到项目所在地相关镇、街道、居(村)委会反映。