


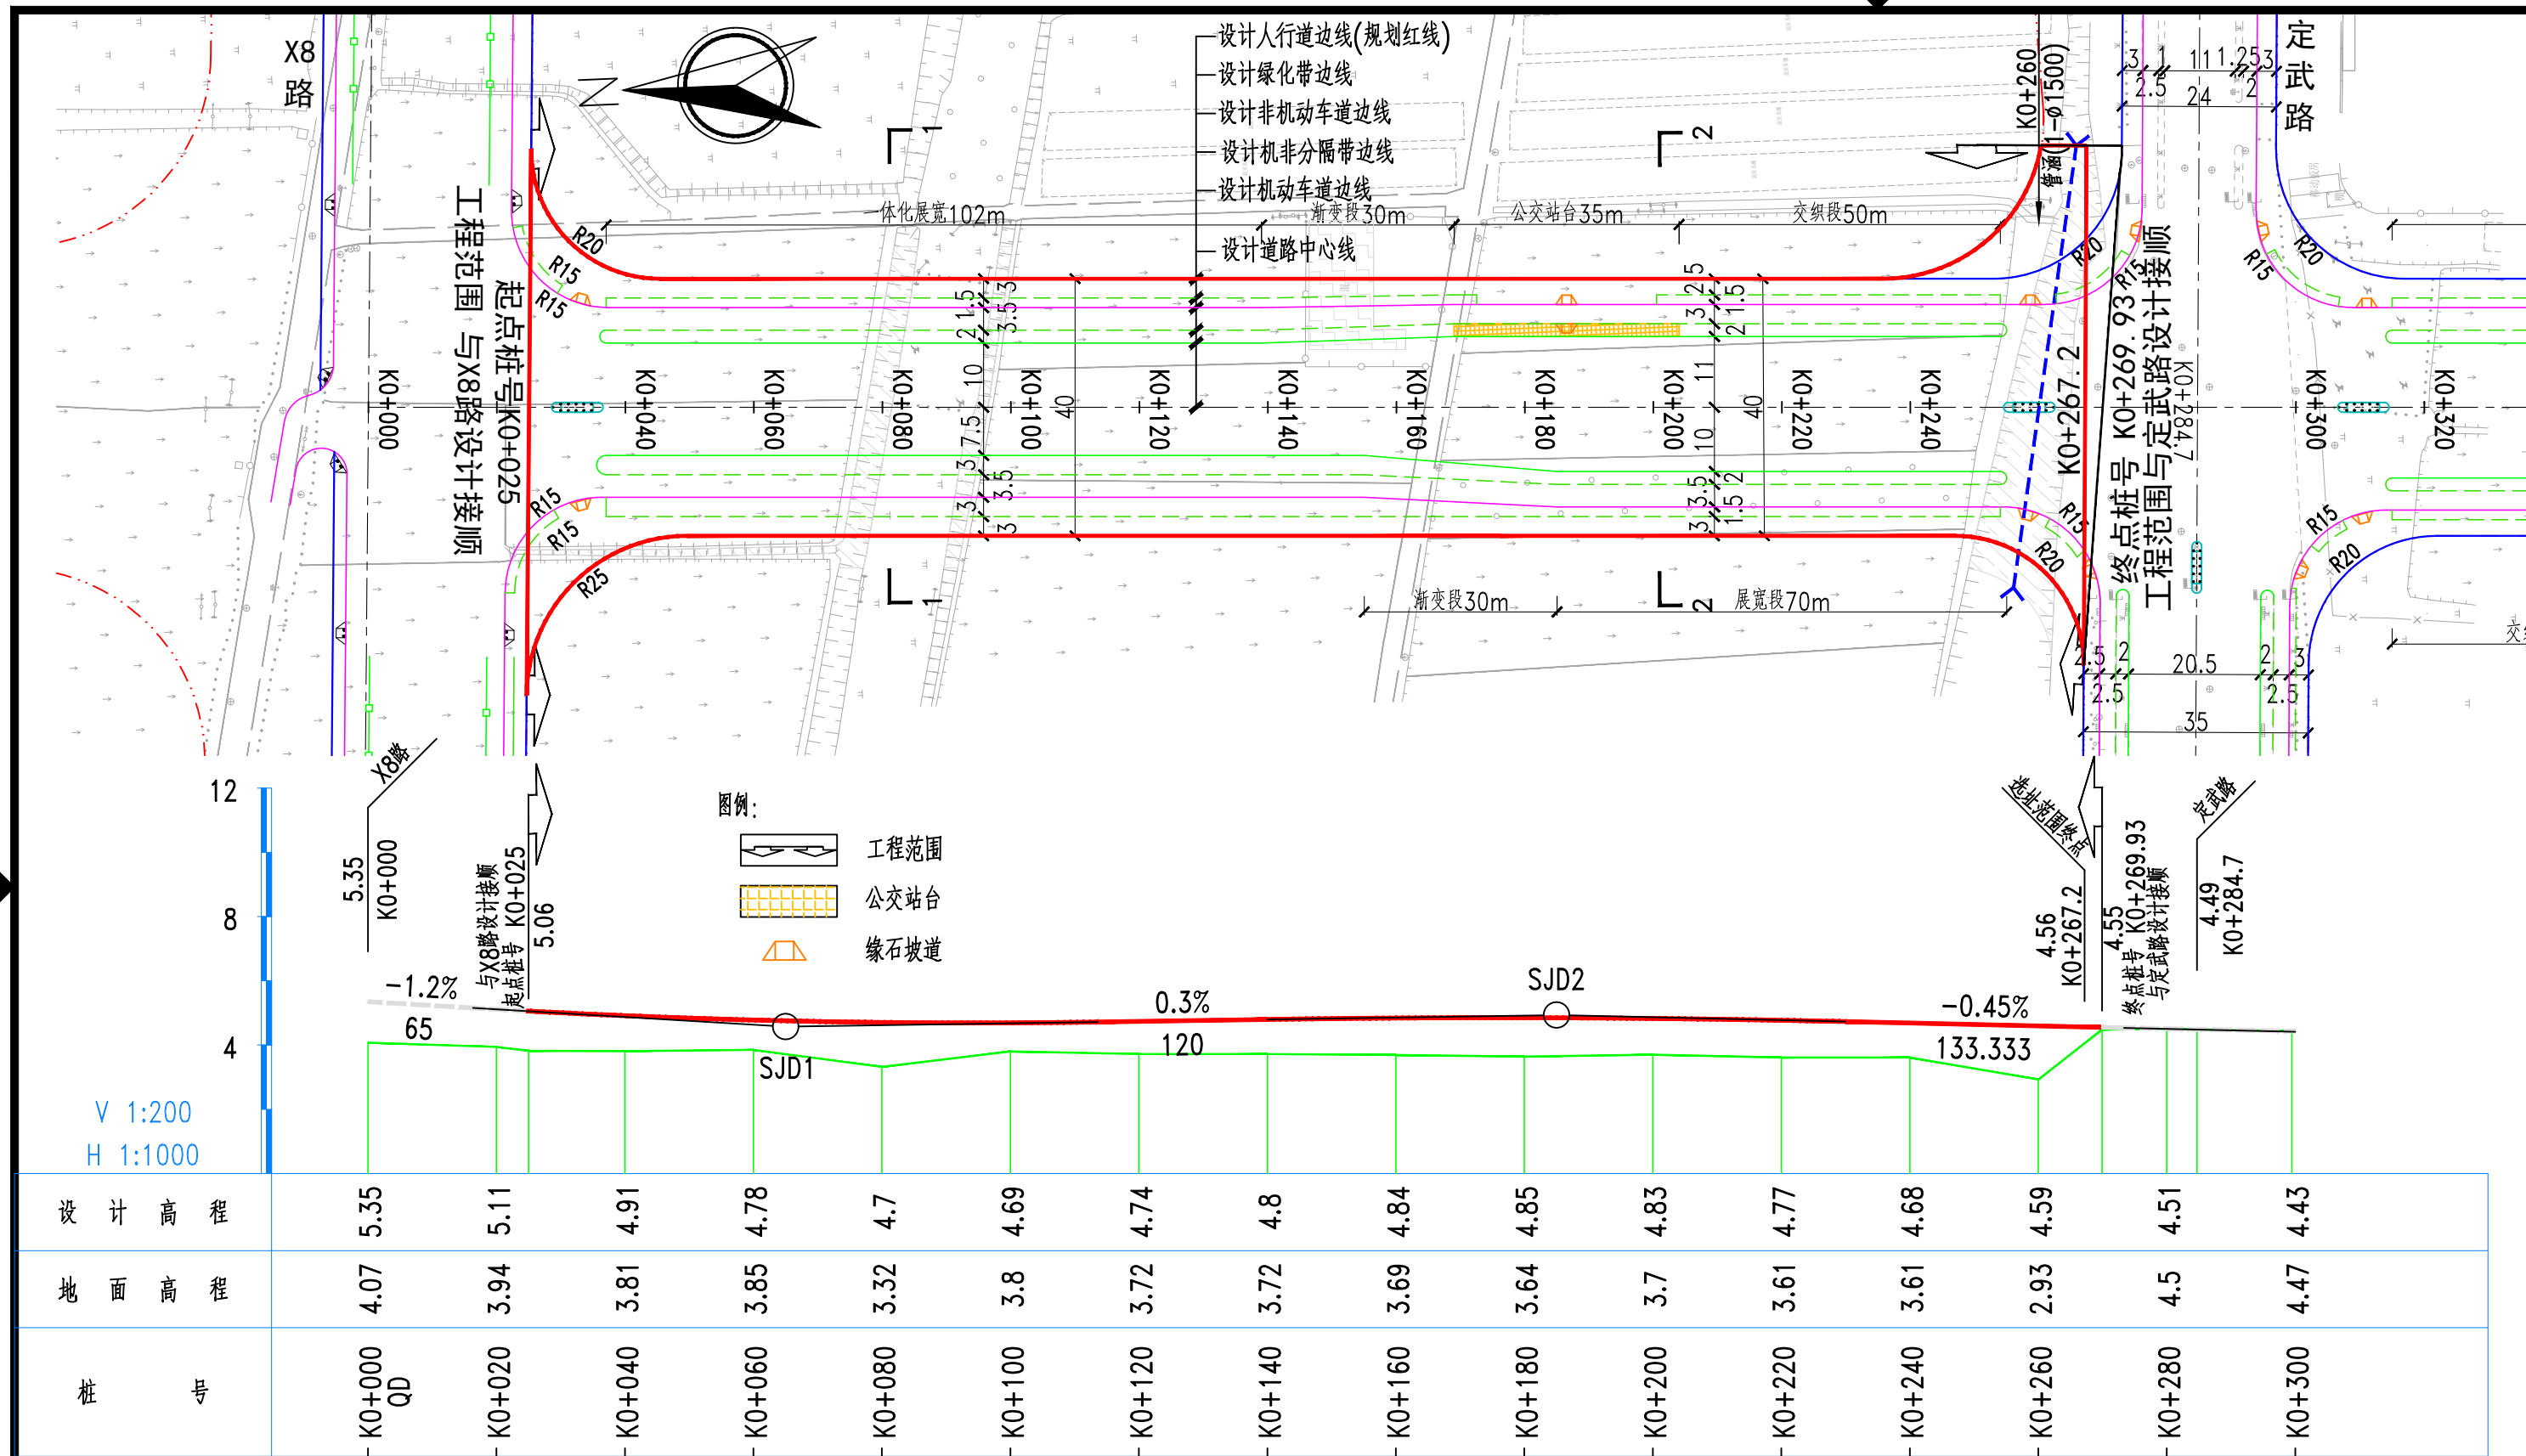

注:

- 1、本图尺寸除注明外其余均以米计。
- 2、本工程采用上海城市坐标, 吴淞高程系统。
- 3、机动车道采用修正三次抛物线型路拱, 非机动车道采用直线型路拱, 横坡坡度均为2.0%; 人行道横坡坡度-2.0%。
- 4、纵断面设计标高指设计道路中心线处路面虚交点标高;
- 5、本图比例平1:1000, 纵1:200。

项目名称: 新兴产业片区卓秀路(X8路~定武路)道路新建工程

项目建设地点: 本建设项目位于浦东新区书院镇, 新兴产业片区内, 北起X8路, 南至定武路, 不包含X8路和定武路交叉口。

规划用地性质: 道路用地

规划选址用地面积: 10265.56平方米

建设工程性质: 市政道路

经济技术指标:

道路等级	城市次干路
新建道路长度	0.24km
道路红线宽度	40m

选址面积	10265.56	m ²
绿化面积	2122.40	m ²
绿地率	20.24	%
乔木种植面积	2768.4	m ²
乔木覆盖率	26.40	%

同济大学建筑设计研究院
(集团)有限公司

TONGJI ARCHITECTURAL DESIGN (Group) Co., Ltd.

项目名称 Project Name	新兴产业片区卓秀路(X8路~定武路)道路新建工程
子项名称 Sub-Project	新兴产业片区卓秀路(X8路~定武路)道路新建工程
项目编号 Project No.	25-BA-105
子项编号 Sub-Project No.	01

图纸名称 Sheet Title	新兴产业片区卓秀路(X8路~定武路)道路新建工程
专业 Discipline	道路
图号 Sheet No.	01-001
阶段 Stage	方案
版次 Rev.	1

工程设计出图专用章(电子)	资质证书号: A231D71785
方案	比例: H1:1000
比	例: V1:200
有效期至: 2028年10月11日	有效期至: 2028年10月11日

