



规划设计方案调整公示

调整内容：
取消原小竖河桥，变更为K7+636.51处2根1.65m圆管涵，同步增设相连雨水管道。

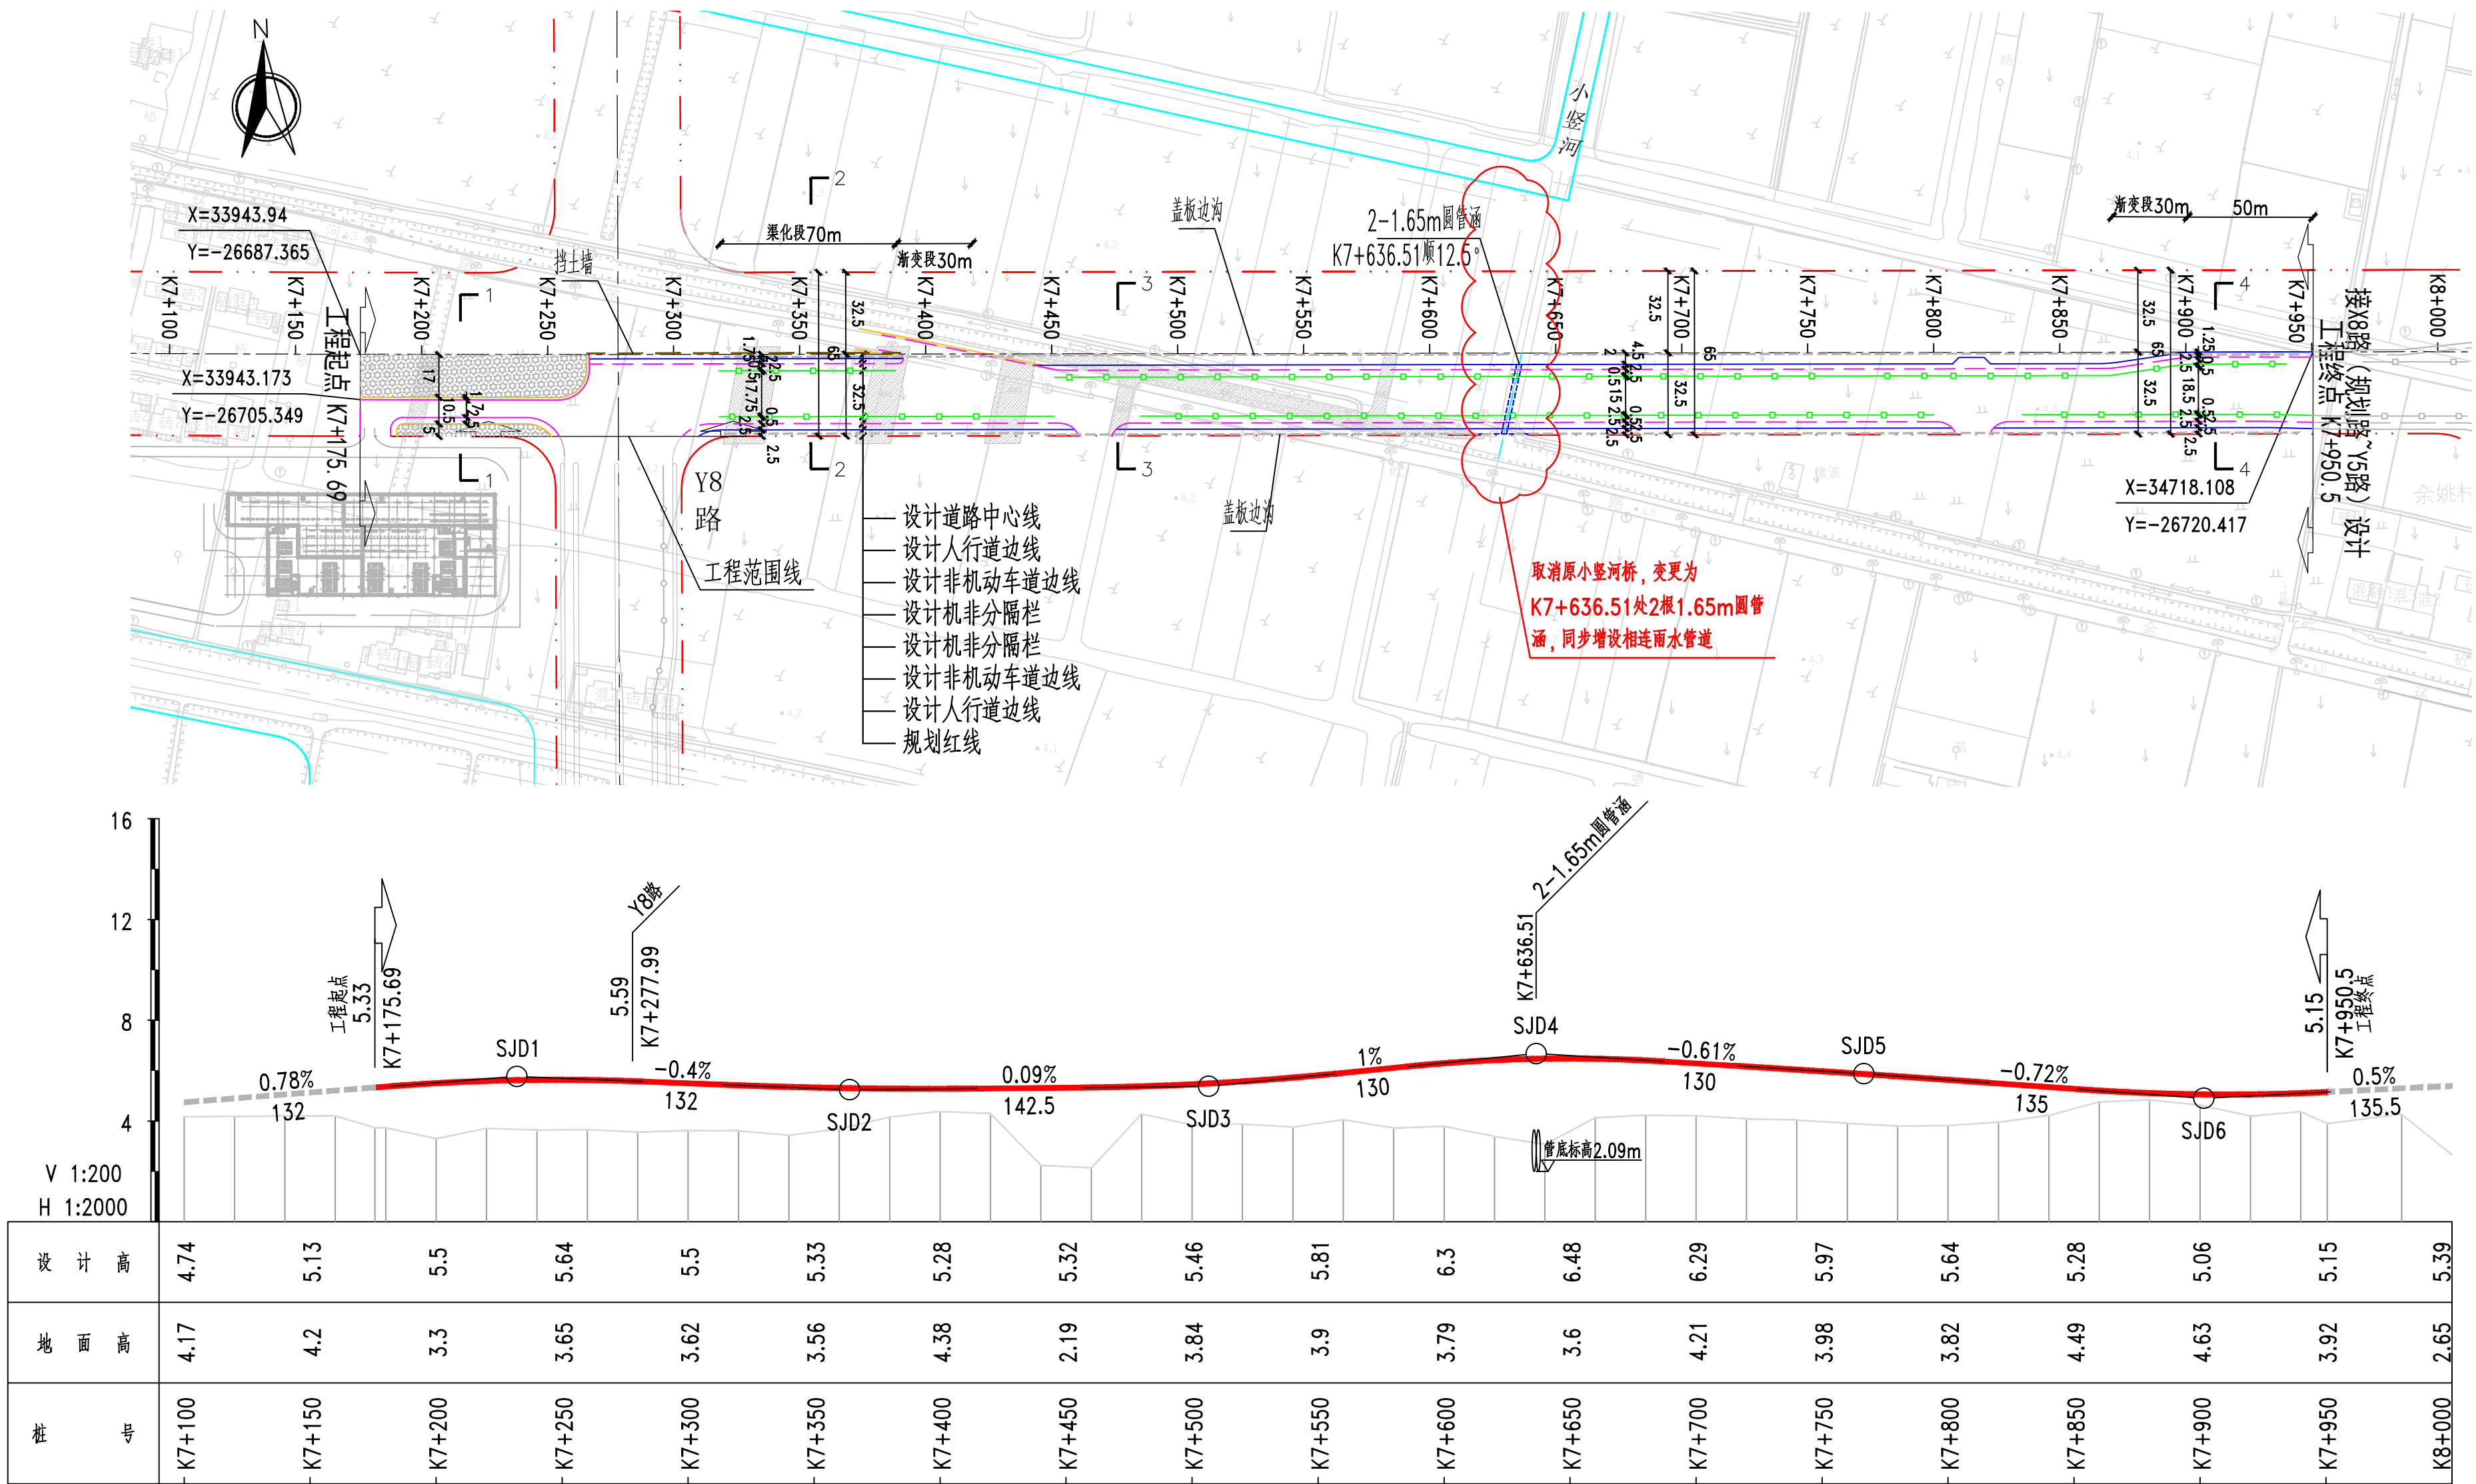

- 注：
- 1、本图尺寸除注明外，其它均以米计；
 - 2、本工程采用上海城市坐标系；
 - 3、车行道沥青混凝土路面采用修正三次抛物线路拱，路拱横坡度为1.5%；人行道采用直线路拱，人行道路拱横坡度为1.5%；
 - 4、本工程采用吴淞高程系统，纵断面设计标高为道路中心线虚交点处路面设计标高；
 - 5、当道路纵坡度小于0.3%时，在道路两侧平石范围内设置锯齿形街沟，以保证路面排水。
 - 6、本图比例平1：2000，纵1：200。

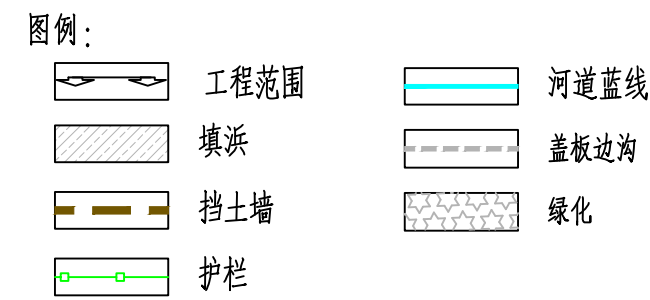


项目名称:新兴产业片区 X8 路（Y8路-规划路）道路新建工程
项目建设单位:上海临港新片区建设发展有限公司

项目建设地点:浦东新区书院镇西起 Y8路以西约100米，东至规划路。

规划用地性质:道路用地
规划选址用地面积:25181.07平方米
建筑工程性质:市政道路

经济技术指标：	
新建道路长度：	0.77km
规划红线宽度：	65m
本期实施宽度：	32.5m

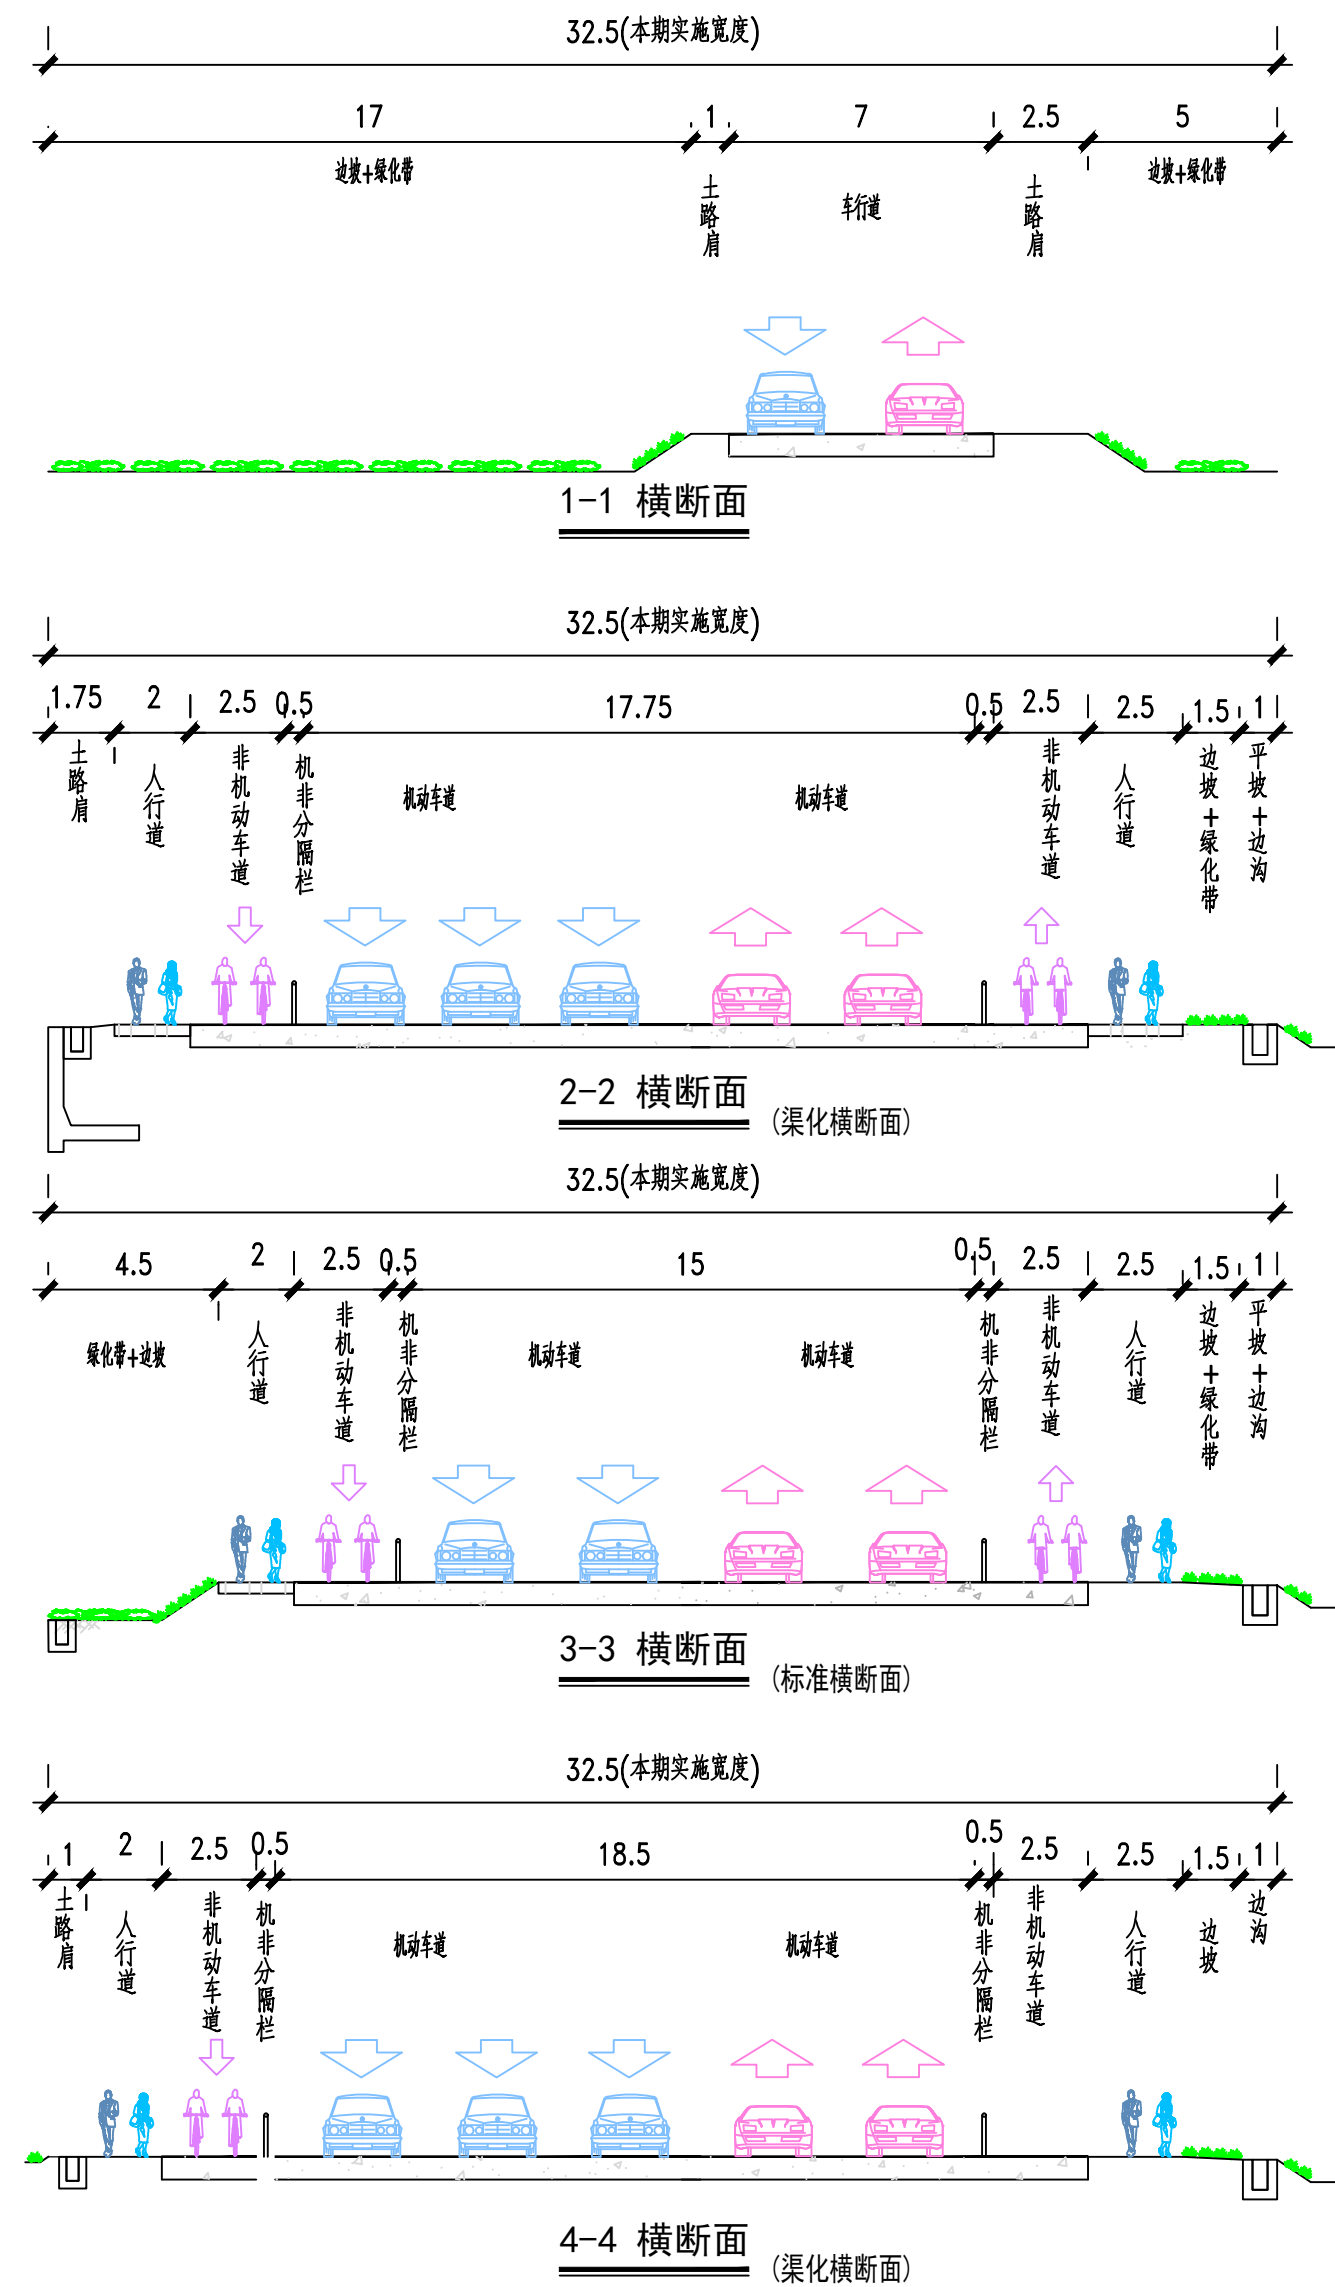

方案公示起止时间：
2026年10月16日-2026年10月25日

方案公示意见收集方式：

- 1、上海临港新片区建设发展有限公司
地址:上海市浦东新区申港大道200号
联系电话:021-38072329
联系人:刘射洪
- 2、中国(上海)自由贸易试验区临港新片区管理委员会规划和自然资源局
地址:上海市浦东新区申港大道200号A区
E-Mail:lgzmqgzc@163.com

请在信函封面或邮件名称上注明“项目方案公示意见”。也可到项目所在地相关镇、街道、居(村)委会反映。