
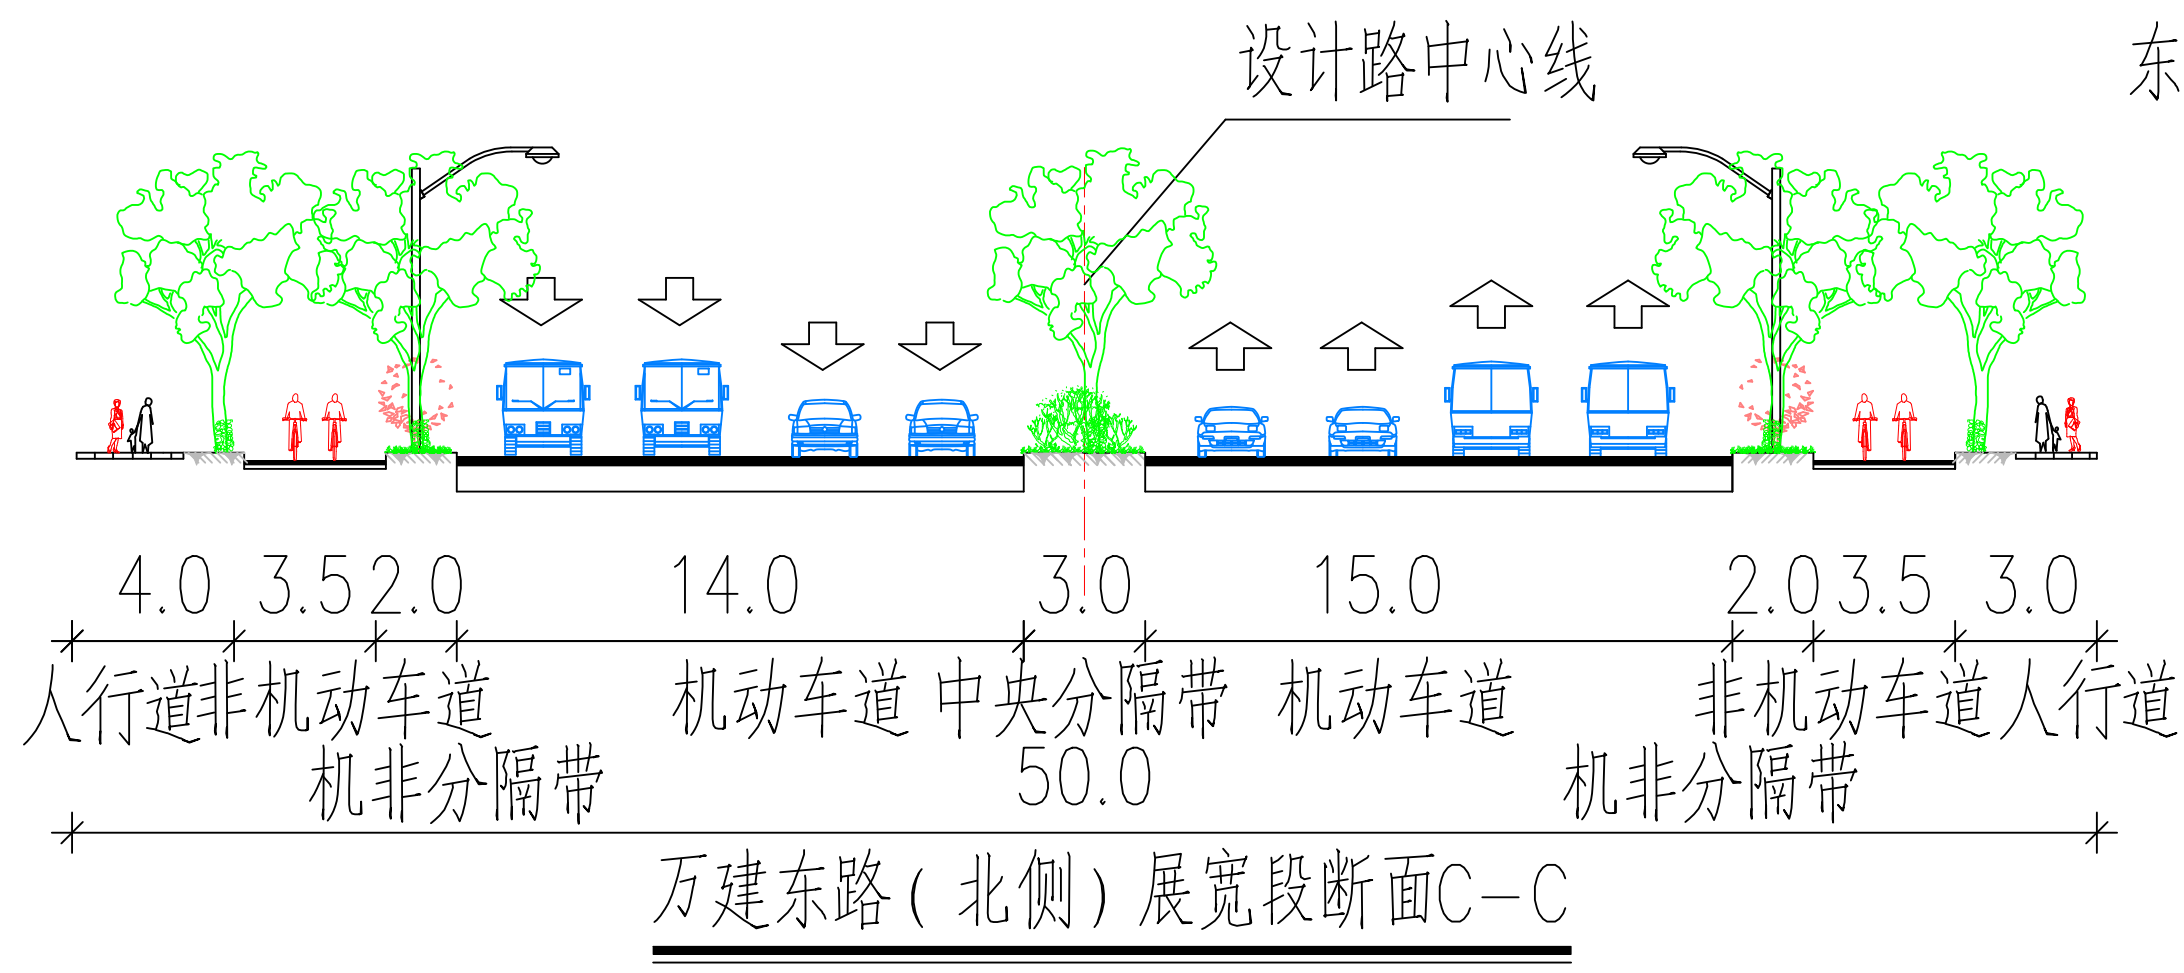
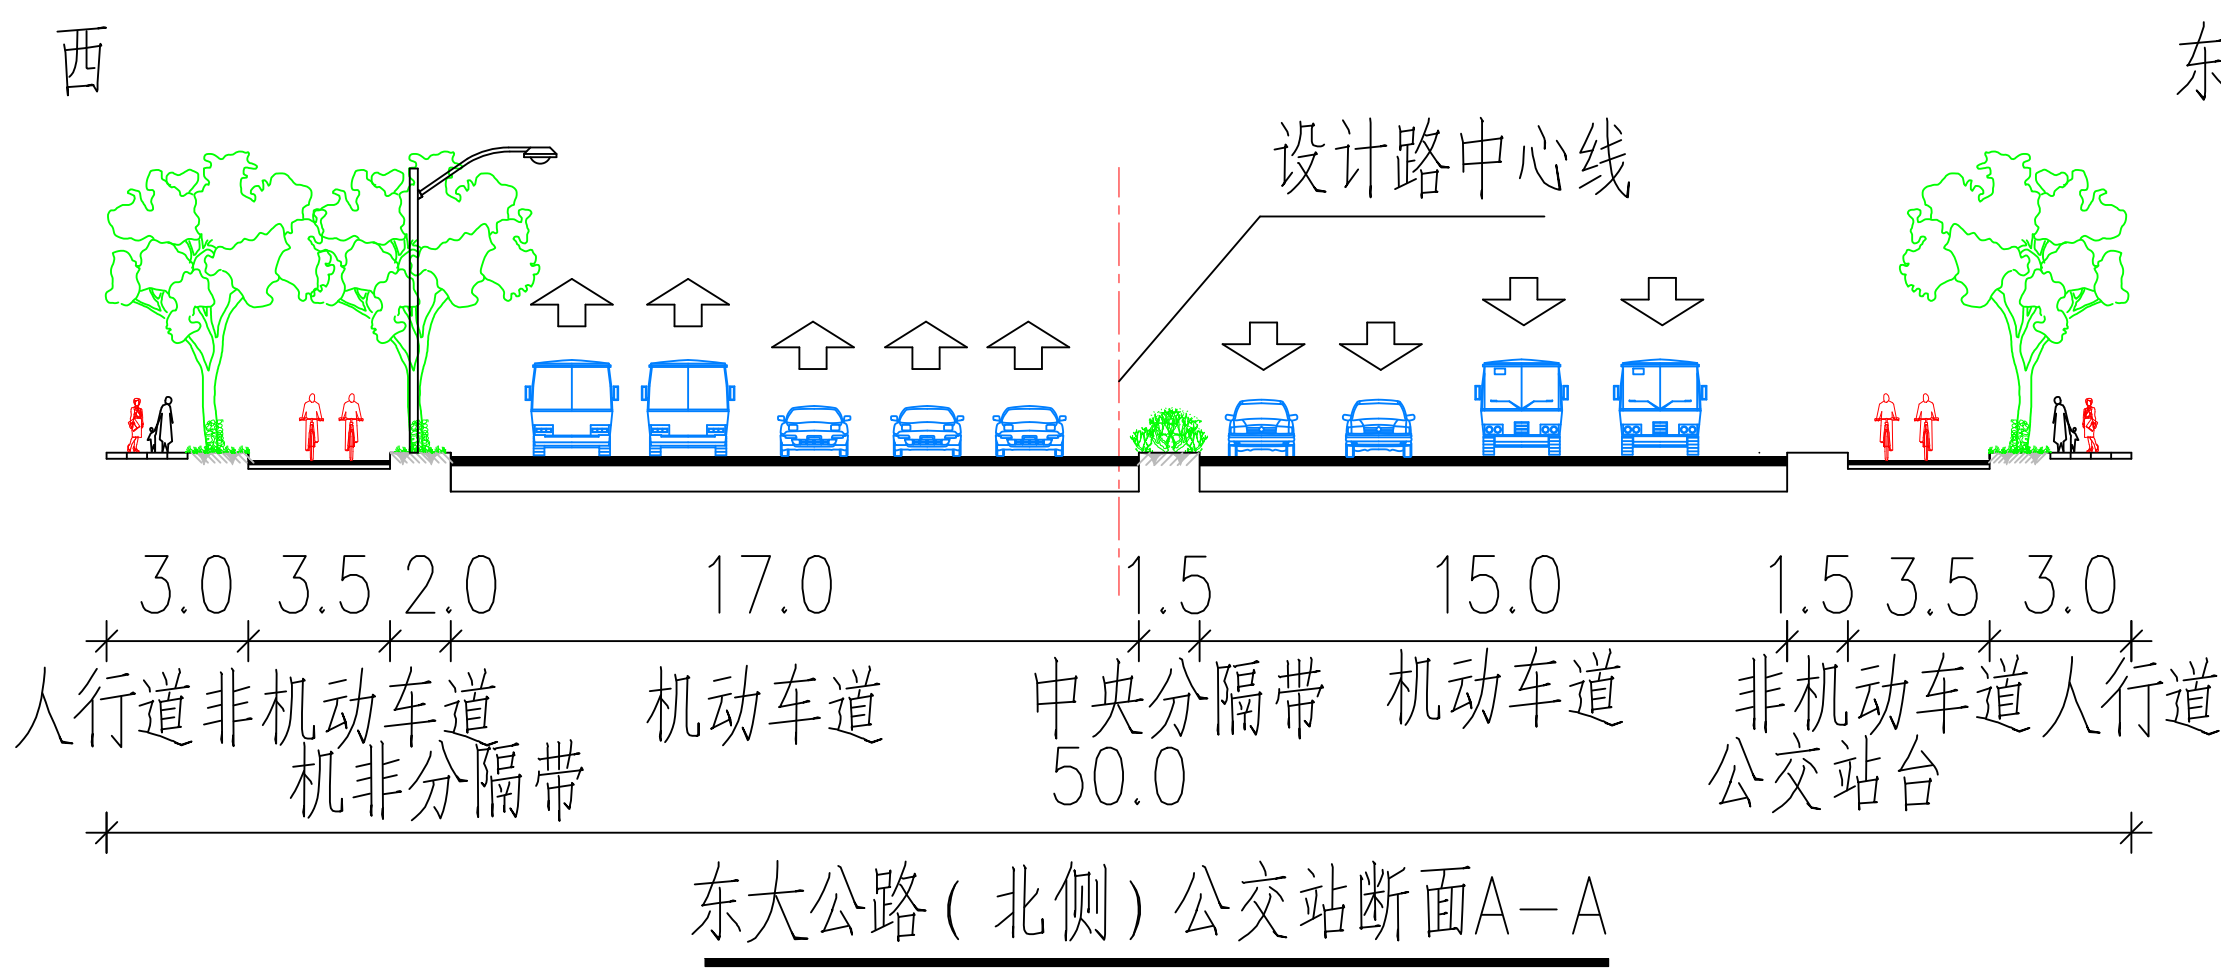


规划设计方案公示

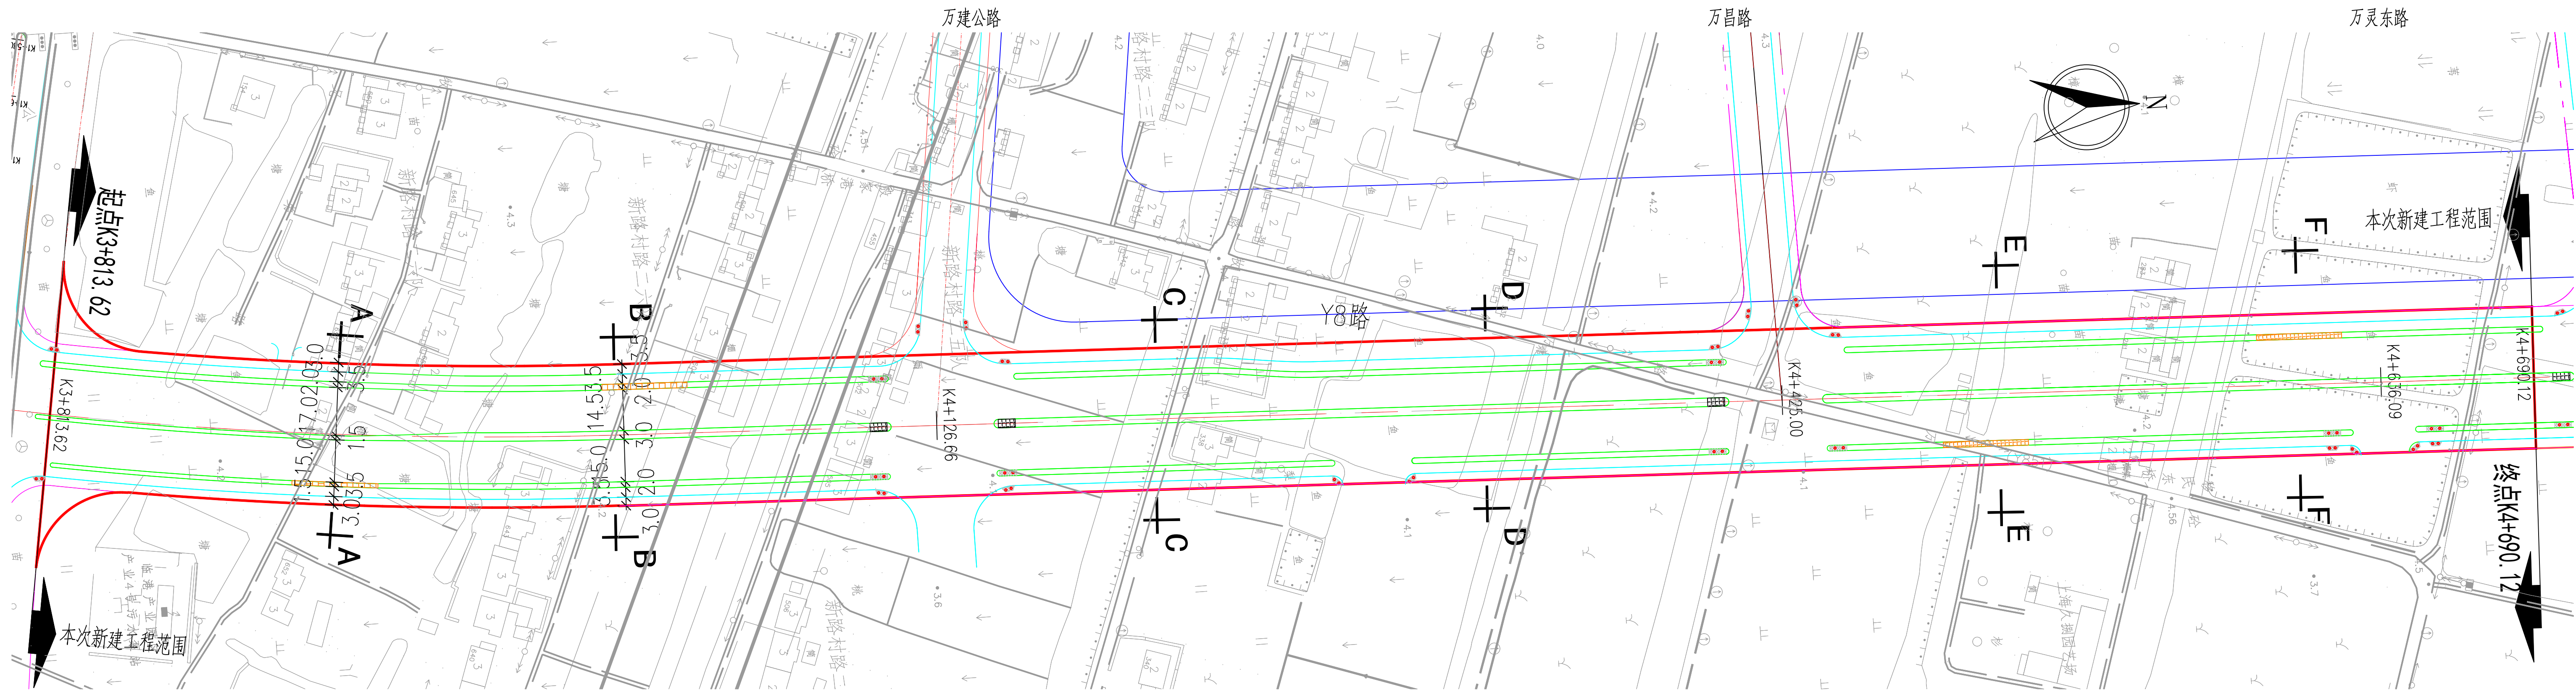

- 注：1. 本图坐标系采用上海市城市坐标系；
高程采用吴淞高程系统。
2. 本图尺寸除注明外均以米计。
3. 车行道沥青混凝土路面采用直线路拱，路拱横坡为2%；人行道采用直线路拱，路拱横坡为-2%。
4. Y8路工程范围南起东大公路，北至定武路，长约876.5米。
5. 图例：

公共交通站

项目名称：临港新片区Y8路（东大公路-定武路）道路新建工程

项目建设单位：上海临港新片区建设发展有限公司

项目建设地点：万祥镇

II 139-140/137-138， II 137-138/137-138， II 135-136/137-138，
II 139-140/135-136， II 137-138/135-136

规划用地性质：道路用地

用地面积：44193.74平方米

建筑工程性质：市政道路

经济技术指标：

Y8路道路长度	876.5m
Y8路道路宽度	50m

方案公示起止时间：
2026年 月 日-2026年 月 日

方案公示意见收集方式：

- 1、上海临港新片区建设发展有限公司
地址：上海市浦东新区新湖西二路800号
联系电话：13761229082
联系人：潘恒
- 2、中国（上海）自由贸易试验区临港新片区管理委员会规划和自然资源处
地址：上海市浦东新区申港大道200号A区
E-Mail:lgzmqgzc@163.com

请在信函封面或邮件名称上注明“项目方案公示意见”。也可到项目所在地相关镇、街道、居（村）委会反映。