




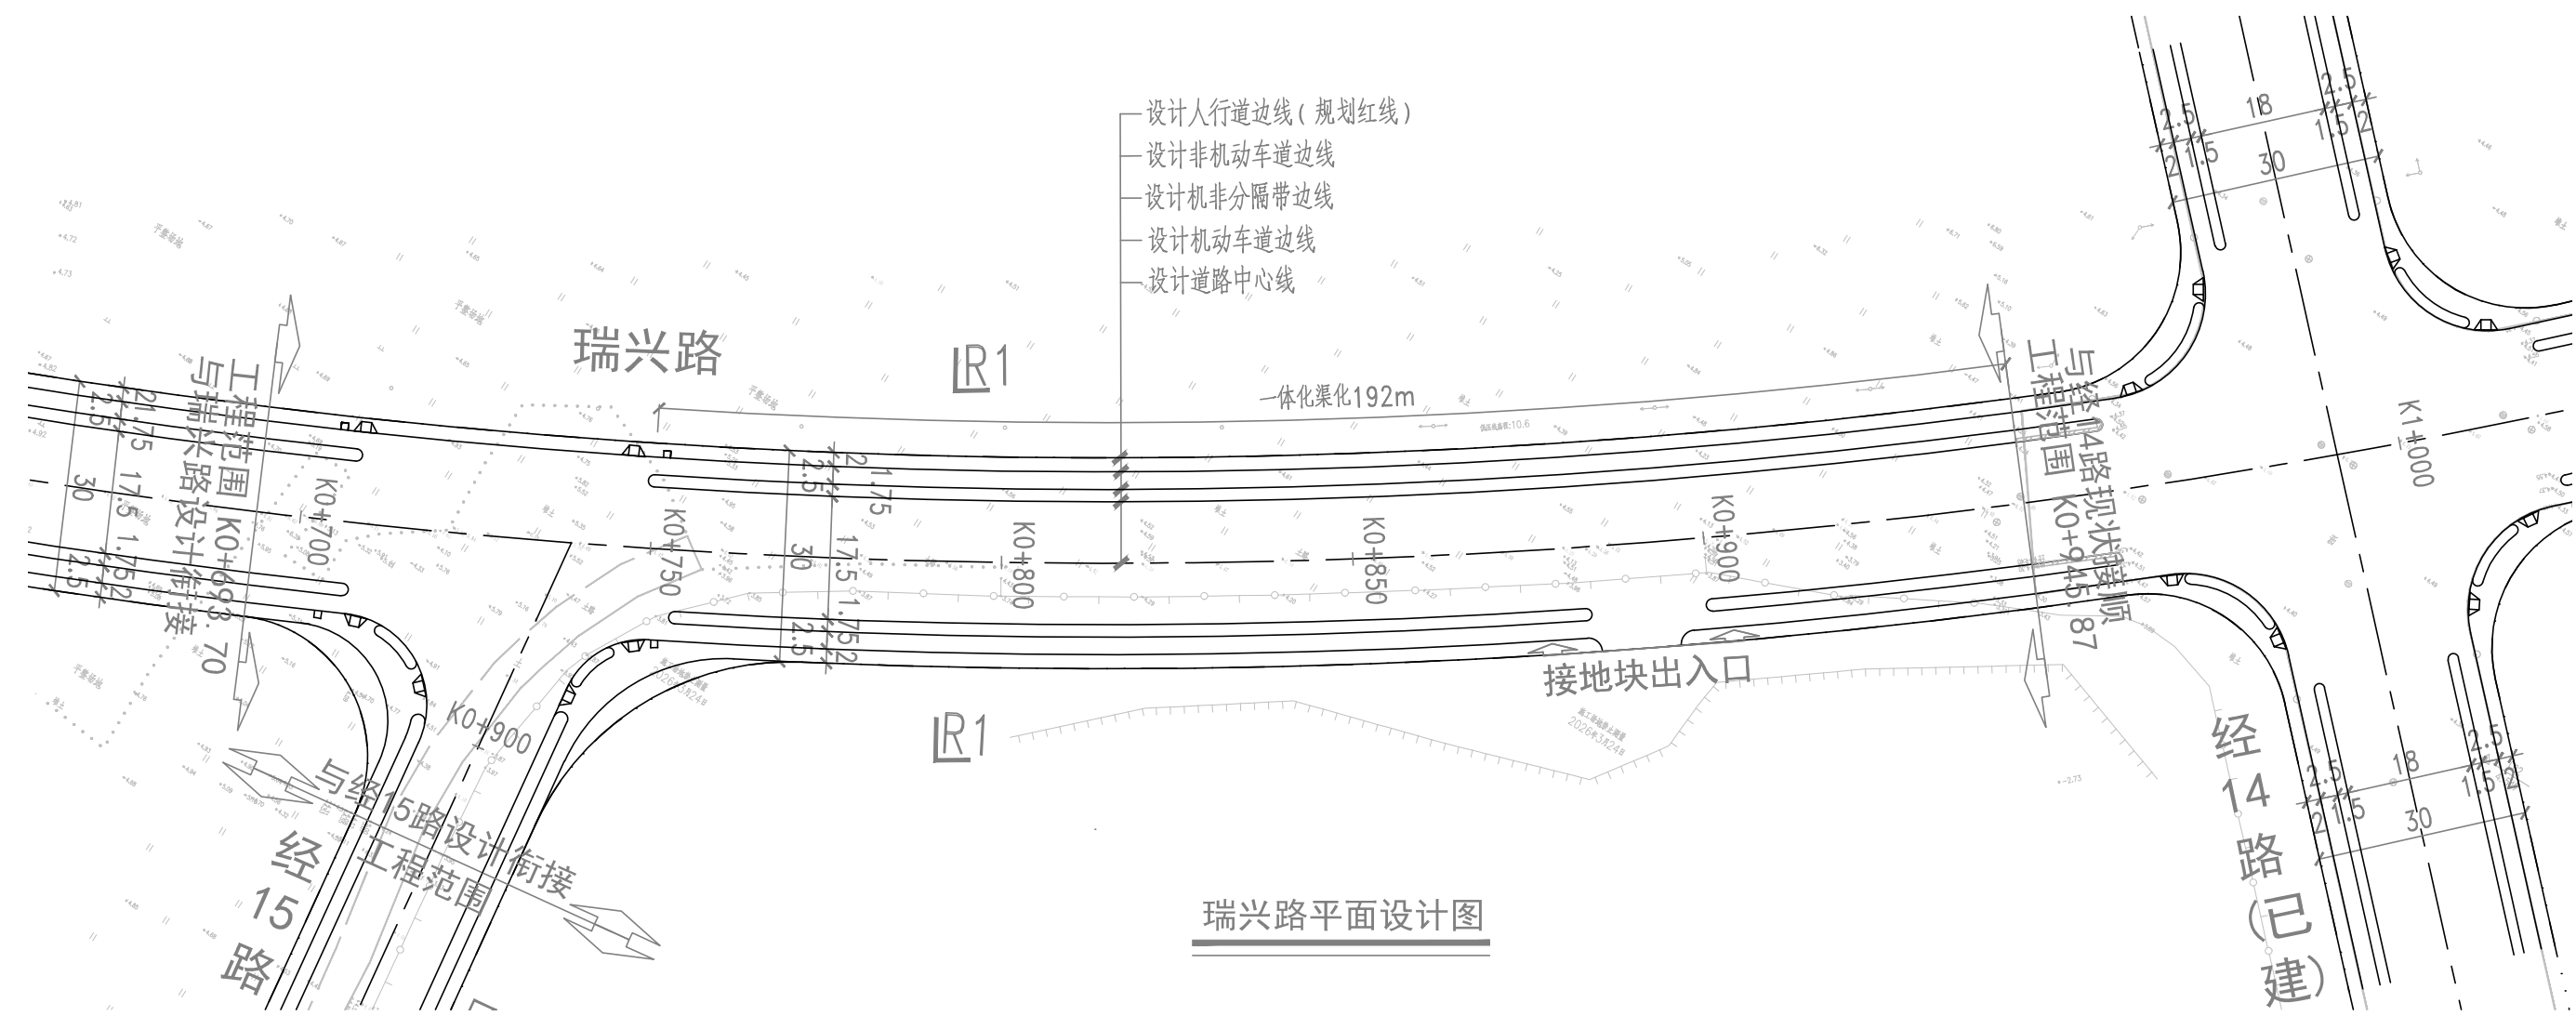


瑞兴路平面设计图

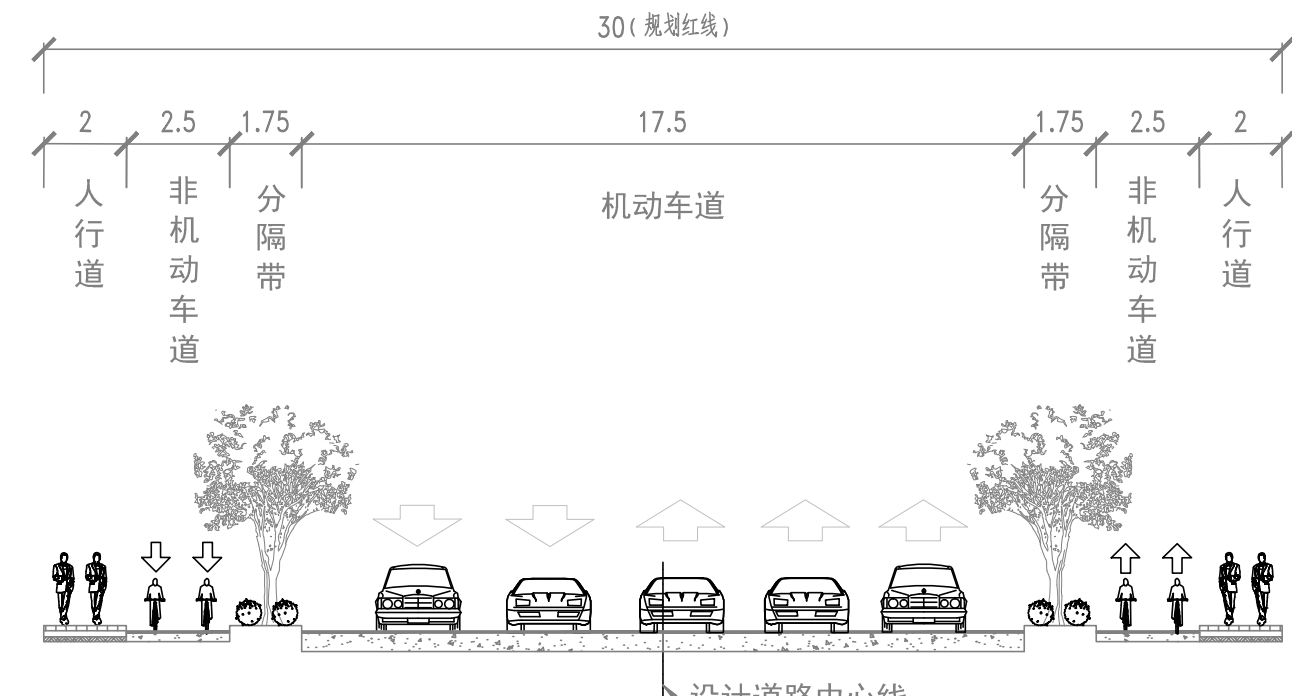


R1:瑞兴路渠化横断面

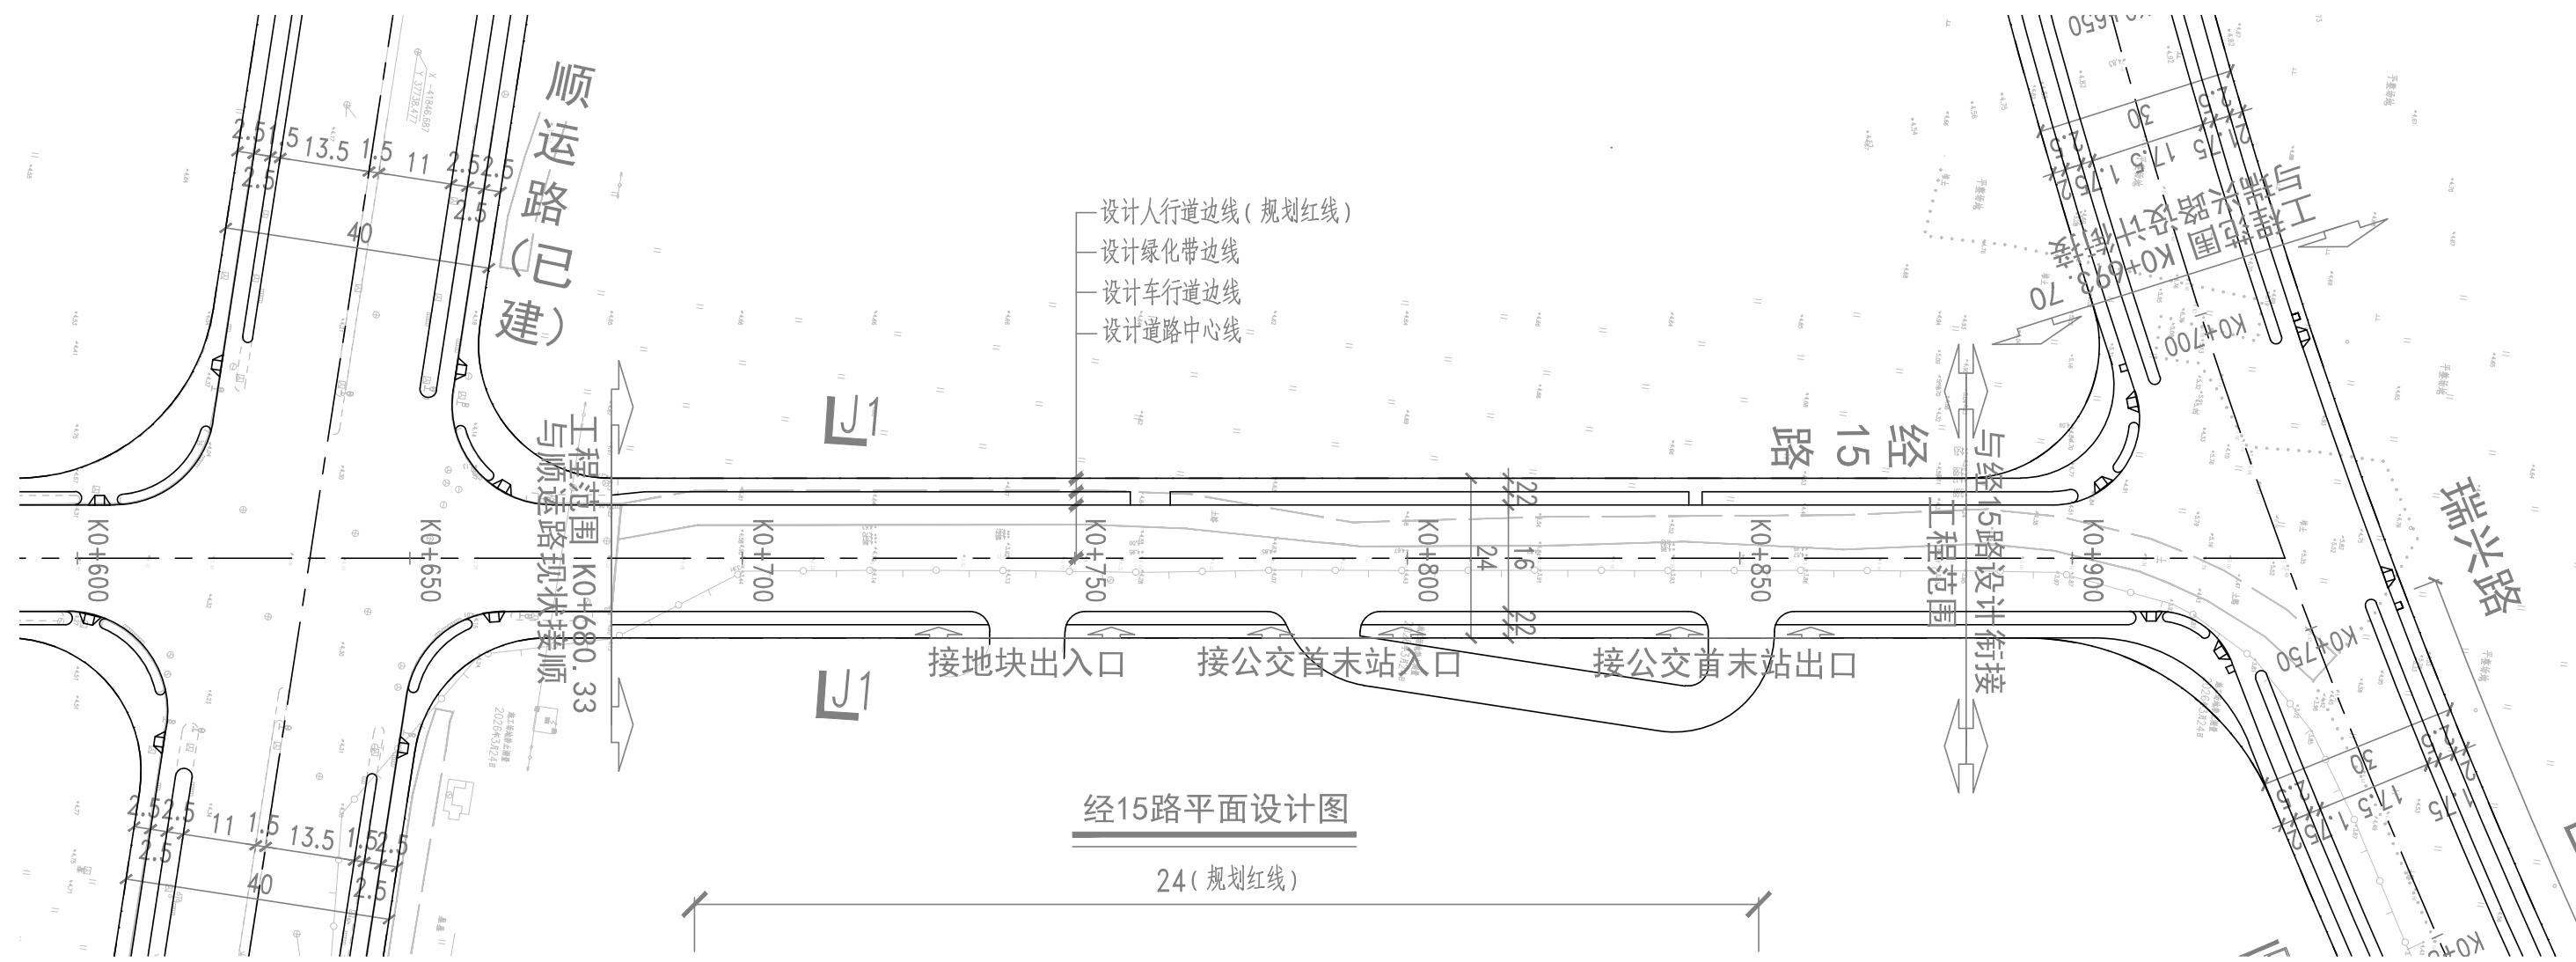


经15路平面设计图

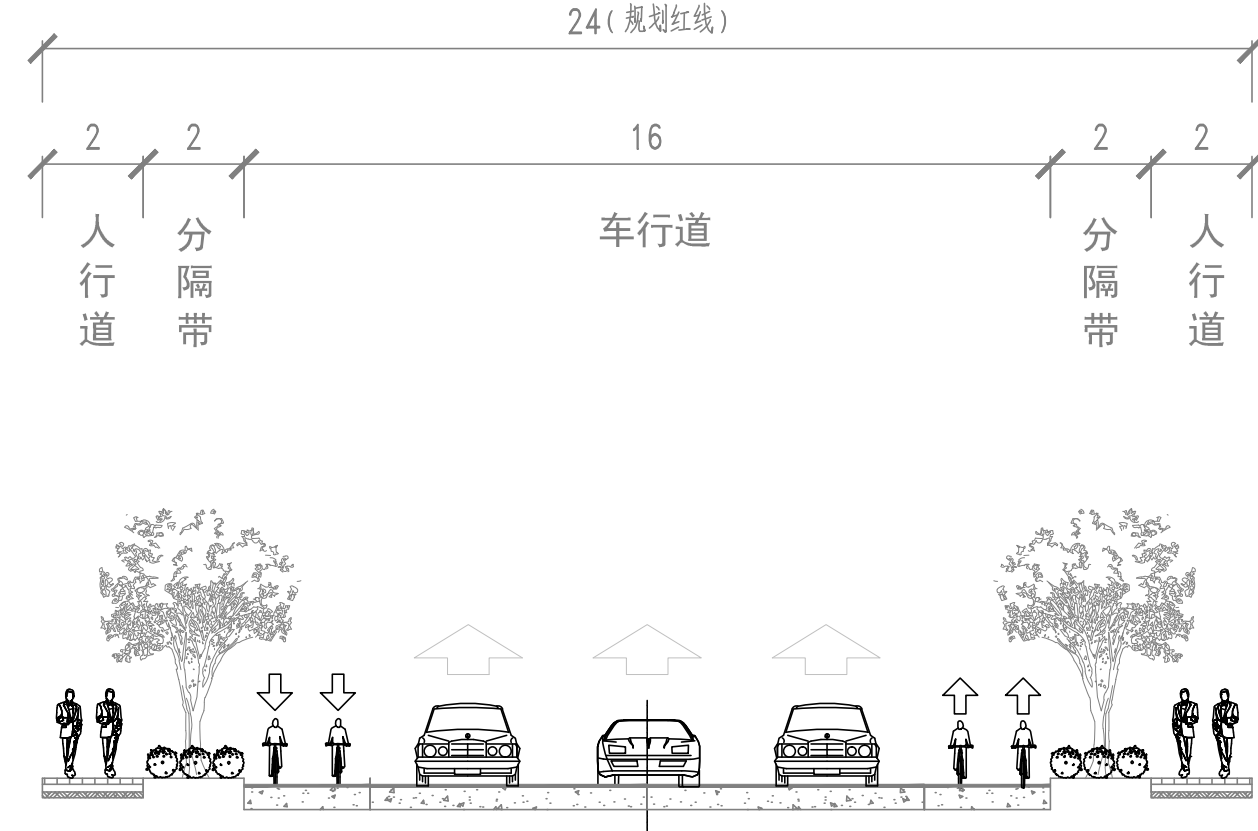

J1:经15路标准横断面

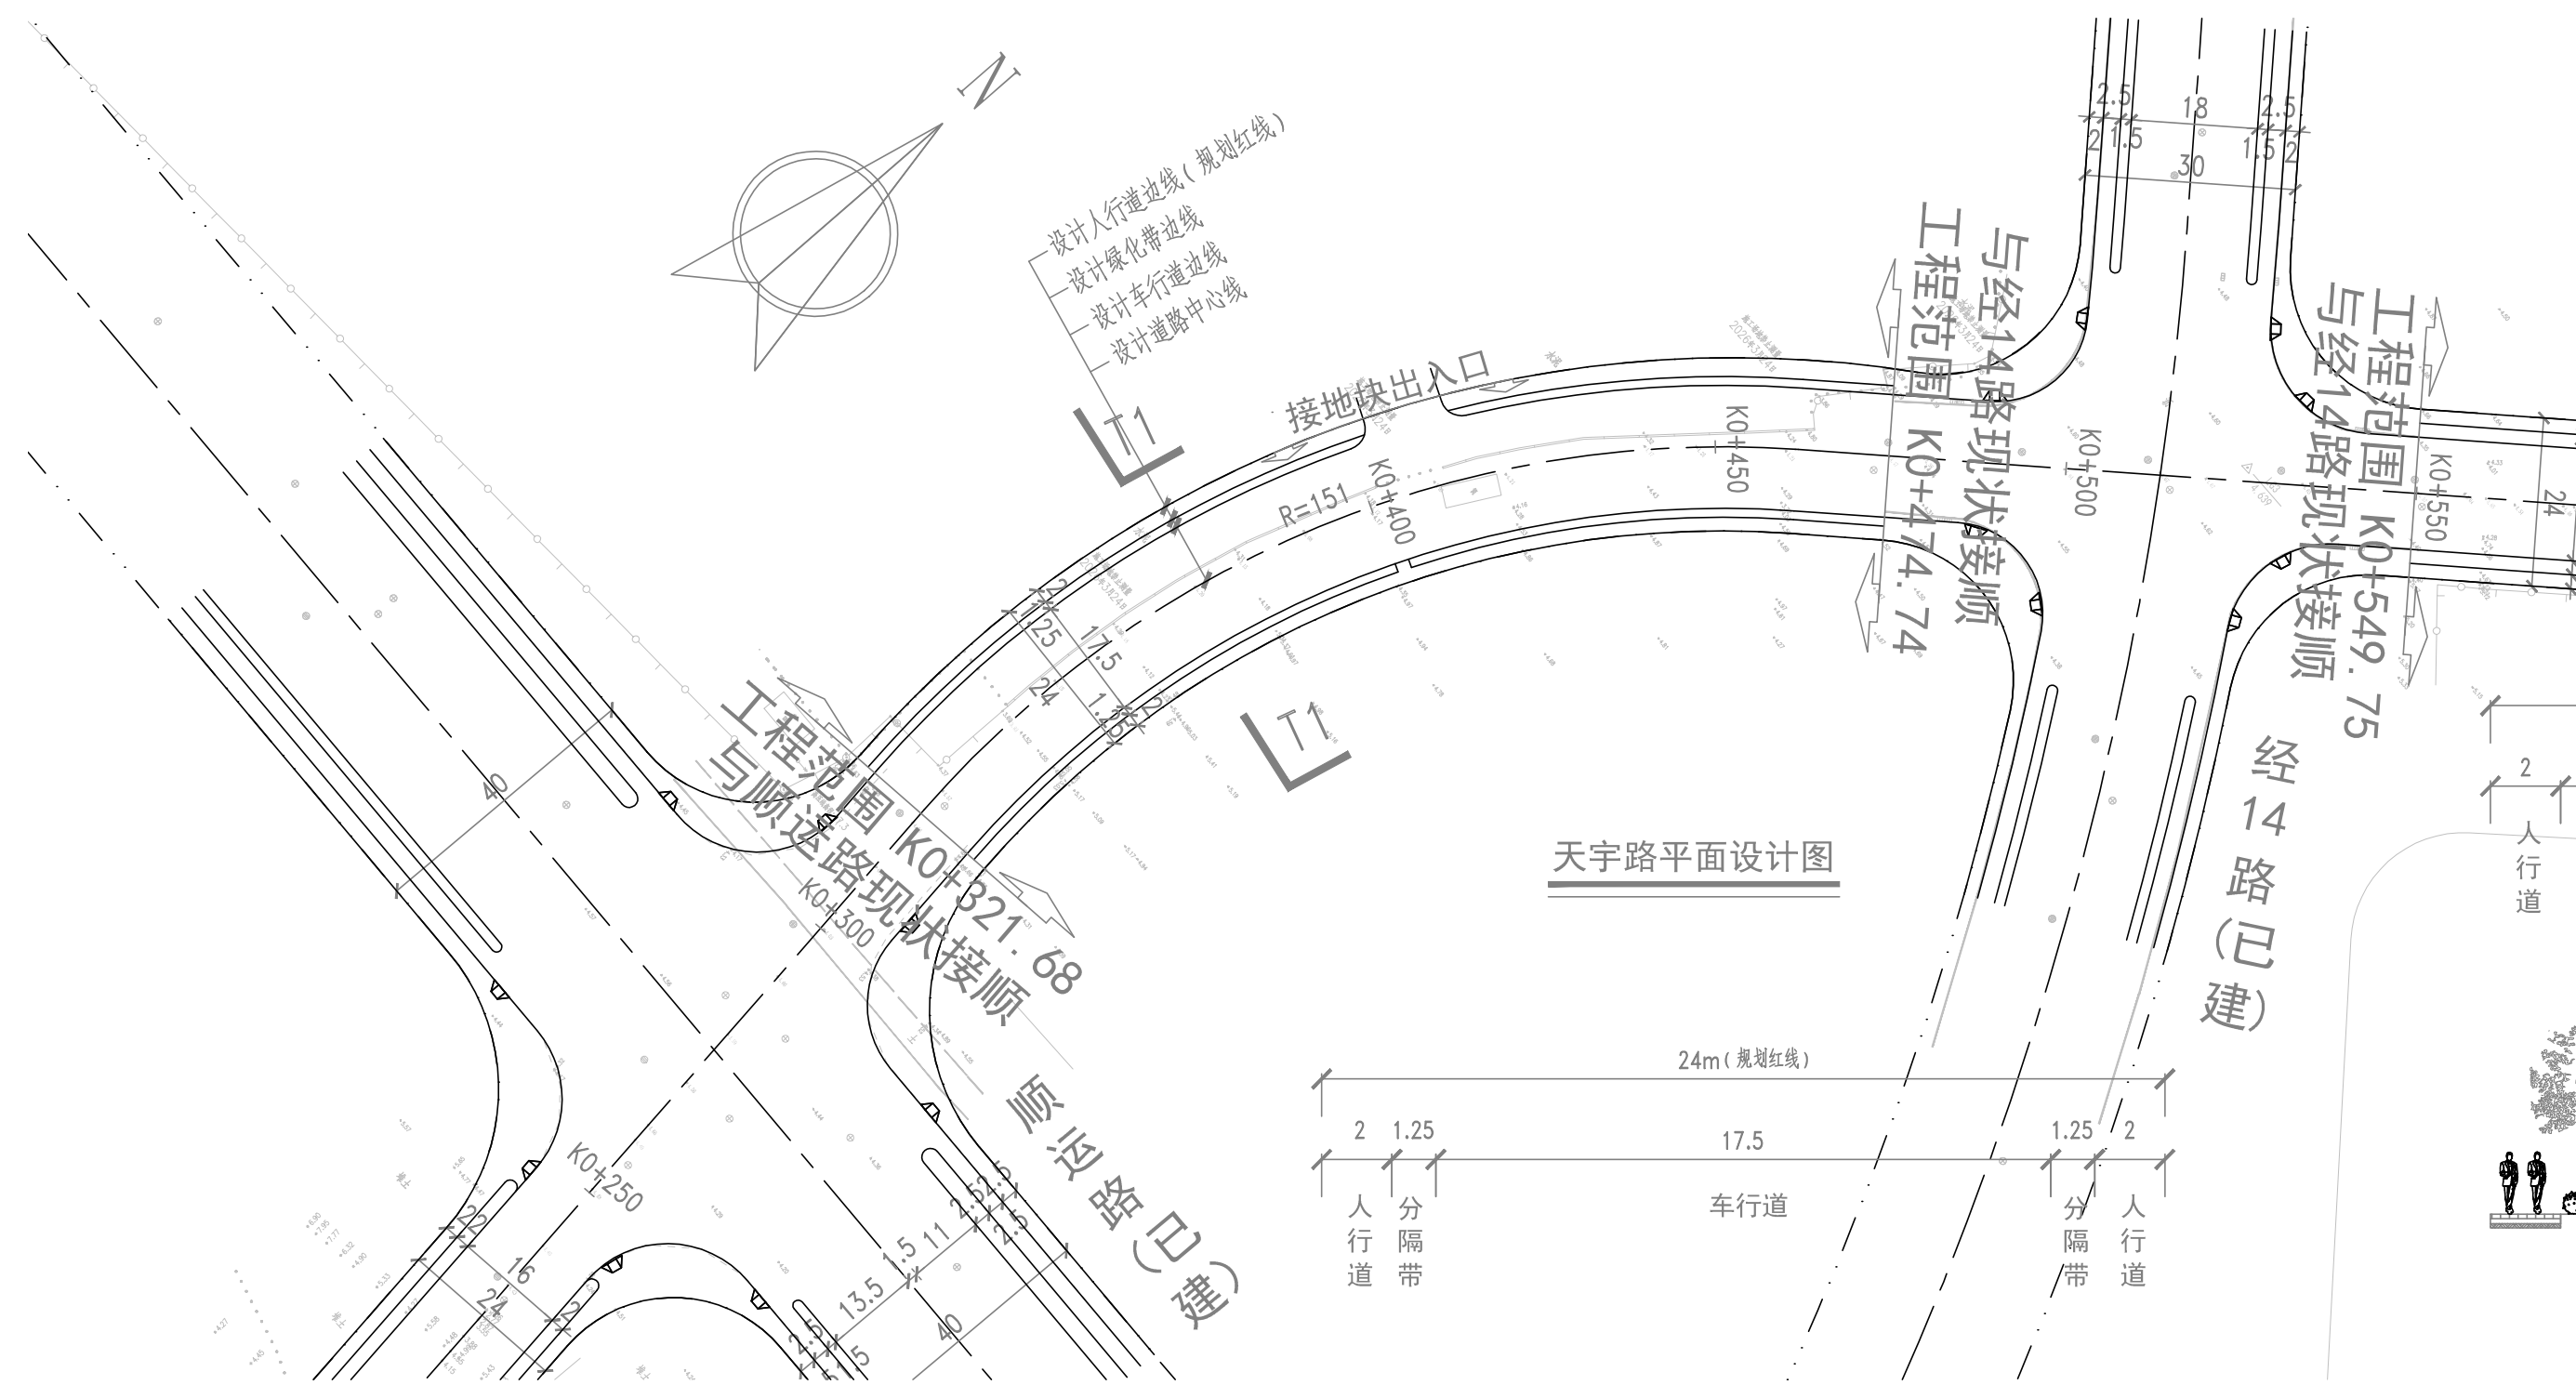


天宇路平面设计图

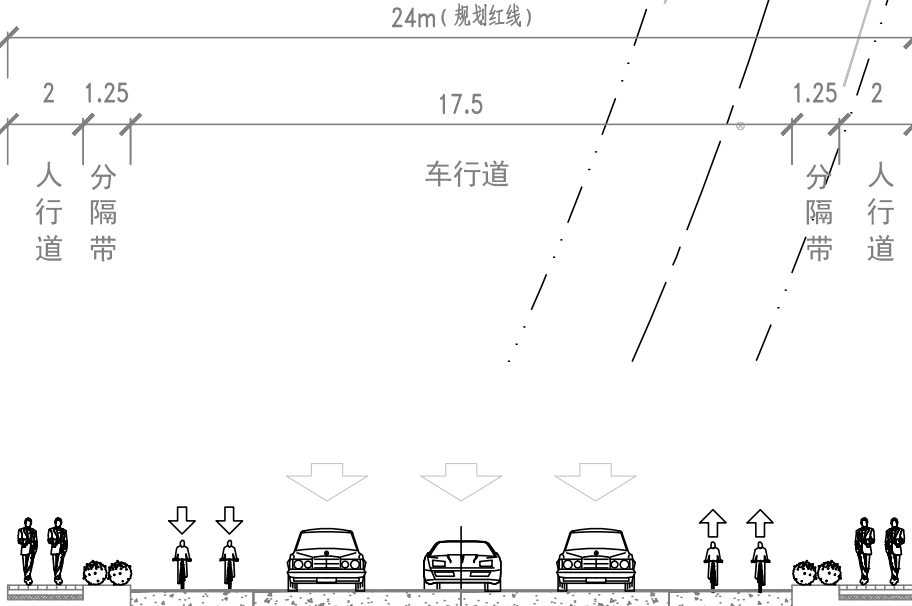


T1:天宇路加宽段横断面


- 注:
1. 本图尺寸除注明外其余均以米计。
 2. 本工程采用上海城市坐标, 高程参照系统。
 3. 本图比例1:1000, 纵1:100。
- 图例:
- 工程范围
 - 线石块

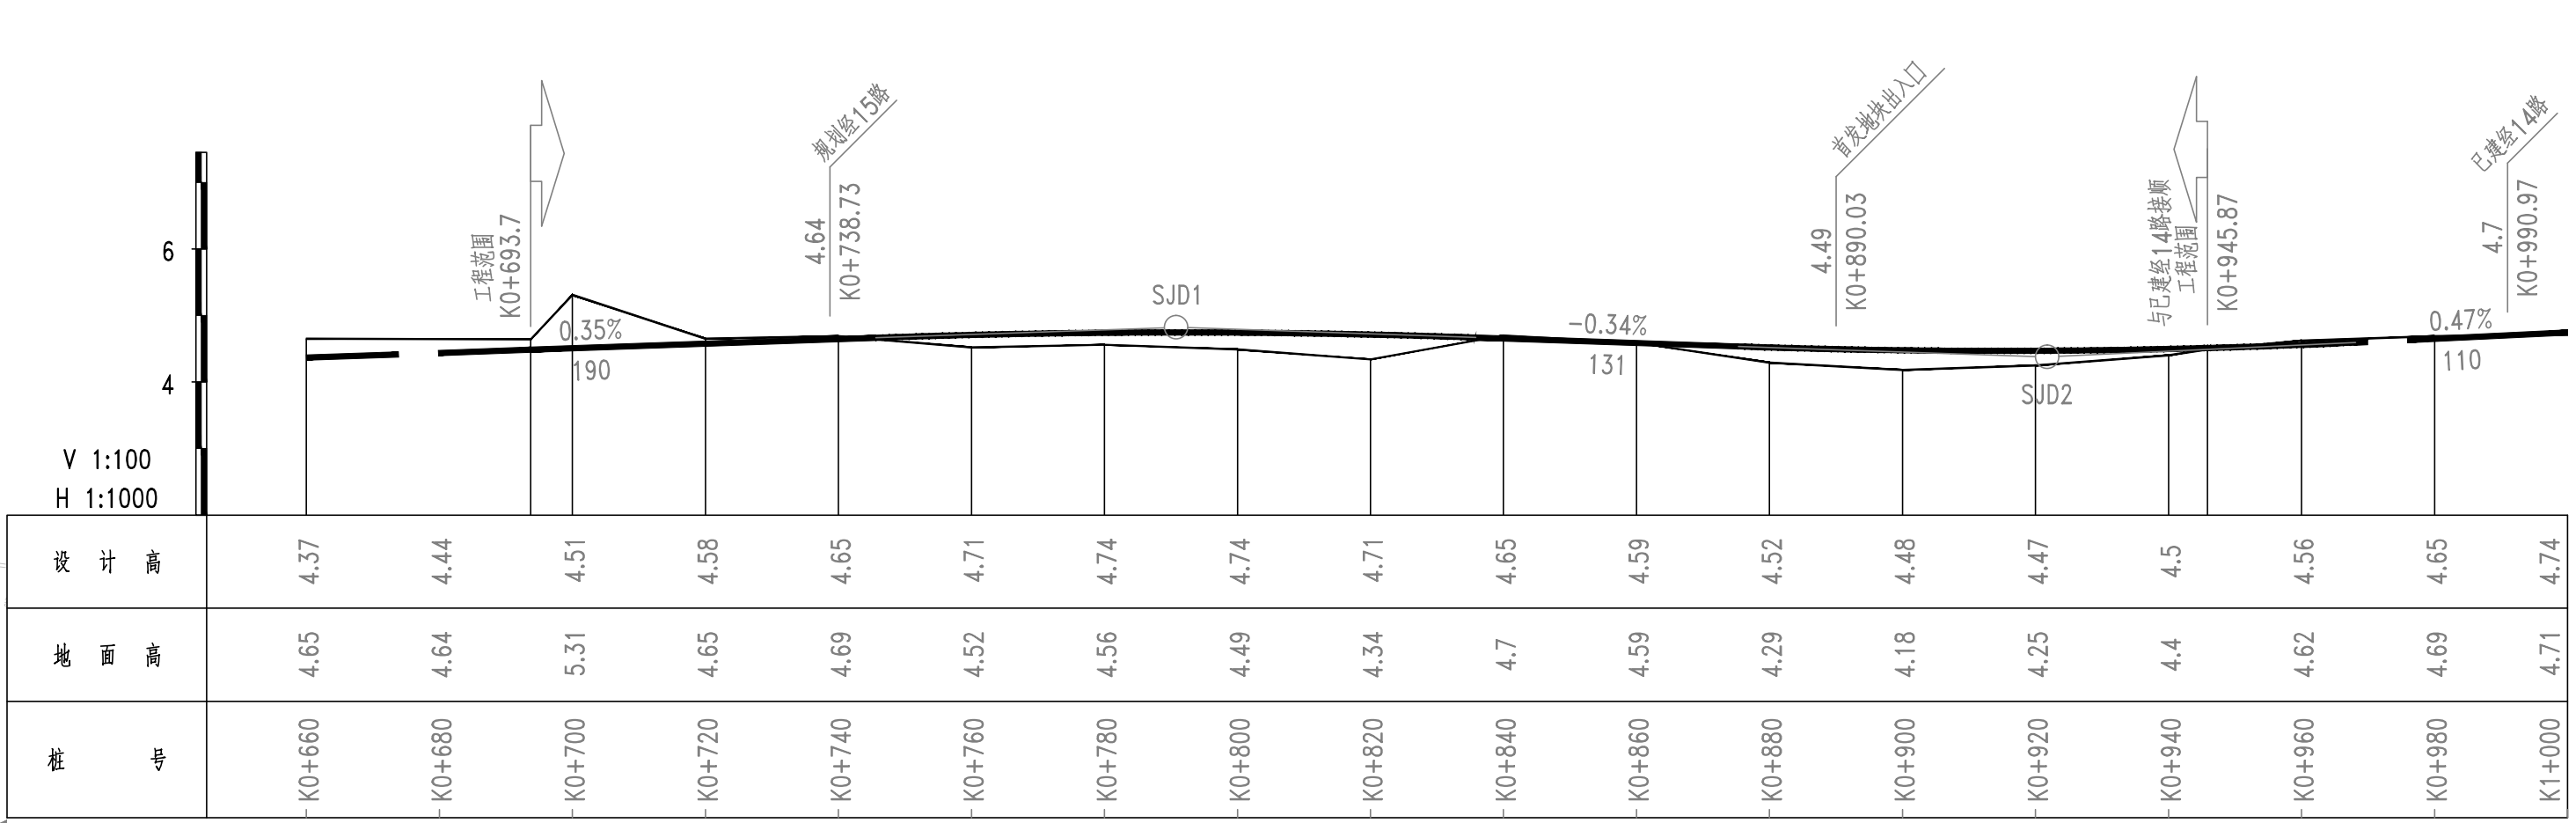

瑞兴路纵断面设计图

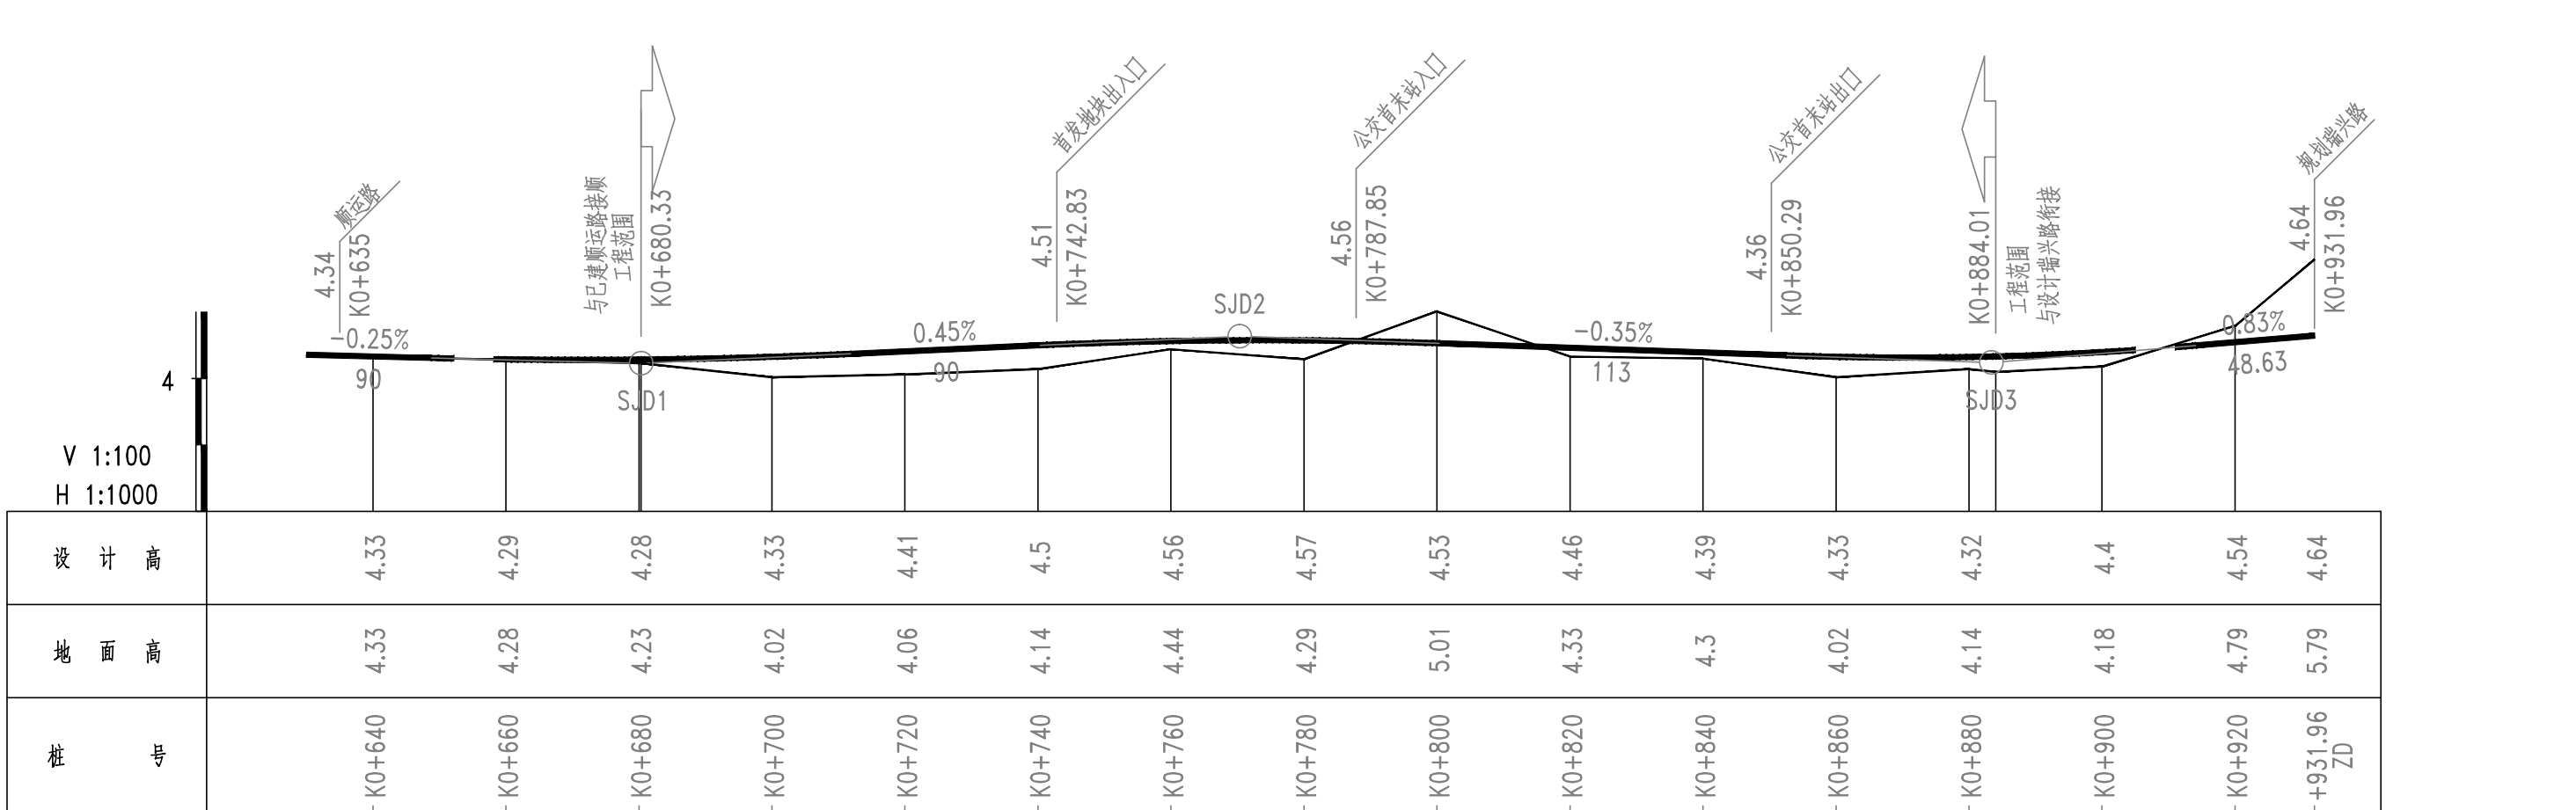

经15路纵断面设计图

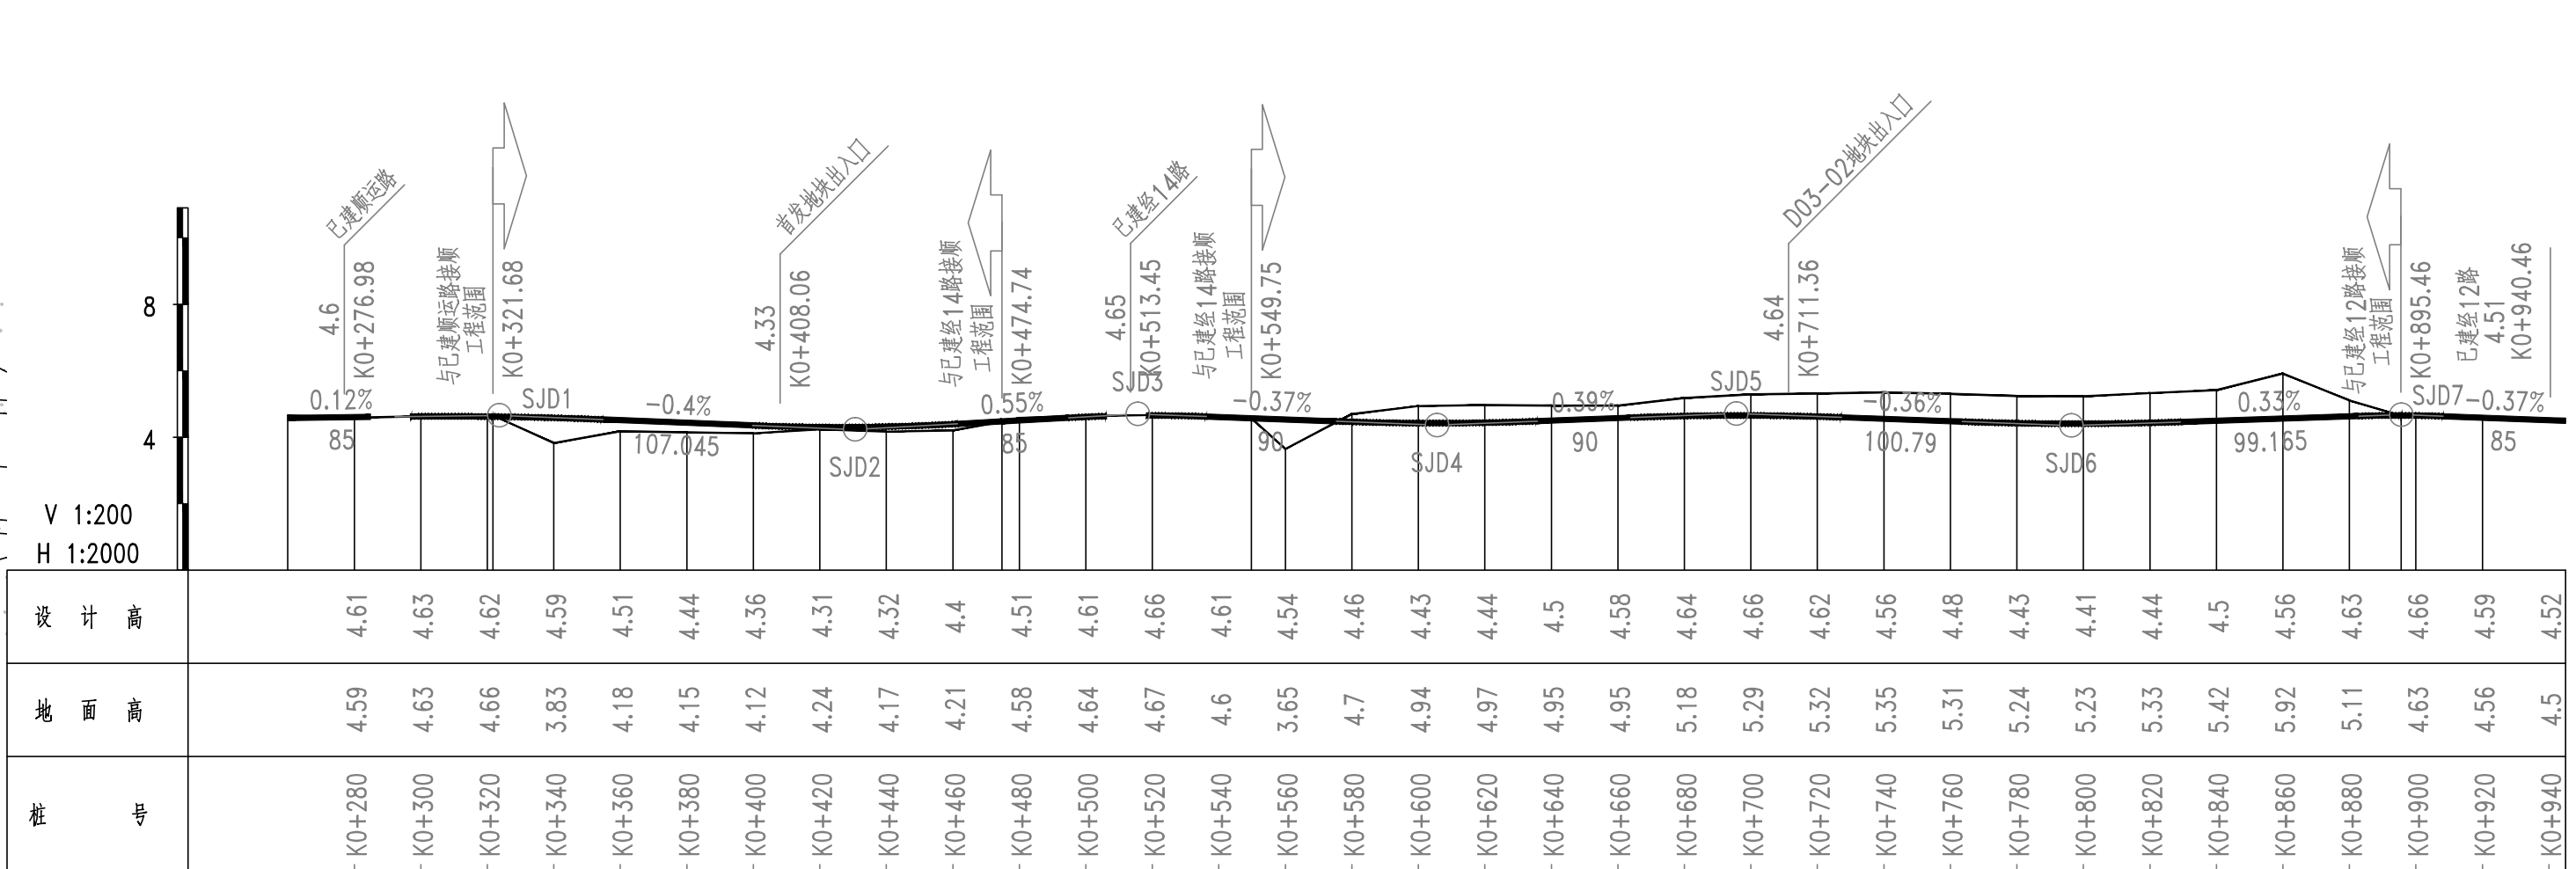

天宇路纵断面设计图

日期 Date 版次 Rev. 版次说明 Description

设计单位 Design Institute

同济设计 TJAD

同济大学建筑设计研究院 (集团) 有限公司

TONGJI ARCHITECTURAL DESIGN (Group) Co., Ltd.

项目名称 Project Name 洋山综合保税区三期首发地块市政道路配套工程

子项目名称 Sub-Project 洋山综合保税区三期首发地块市政道路配套工程

项目编号 Project No. 26-BA-006 子项目编号 Sub-Project No. 01

职责 Responsibility 姓名 Name 签字 Signature

审定 Approved by 于平

审核 Reviewed by 薛萍

设计总负责人 Principal in charge 薛萍

专业负责人 Designer Responsible 黄艳

设计 Designed by 赵秀豪

绘图 Drawn by 赵秀豪

图纸名称 Sheet Title 总体布置图

专业 Discipline 道路 阶段 Stage 施工图

图号 Sheet No. 03-001 版次 Rev. A

日期 Date 2026-07-10 比例 Scale

执业盖章 Registration Stamp

出图盖章 Release Stamp

工程施工图设计专用章

资质证书号: A231071785

有效期至 2028 年 10 月 11 日止

上海市勘察设计行业协会统一颁发

施工负责人 安娜