

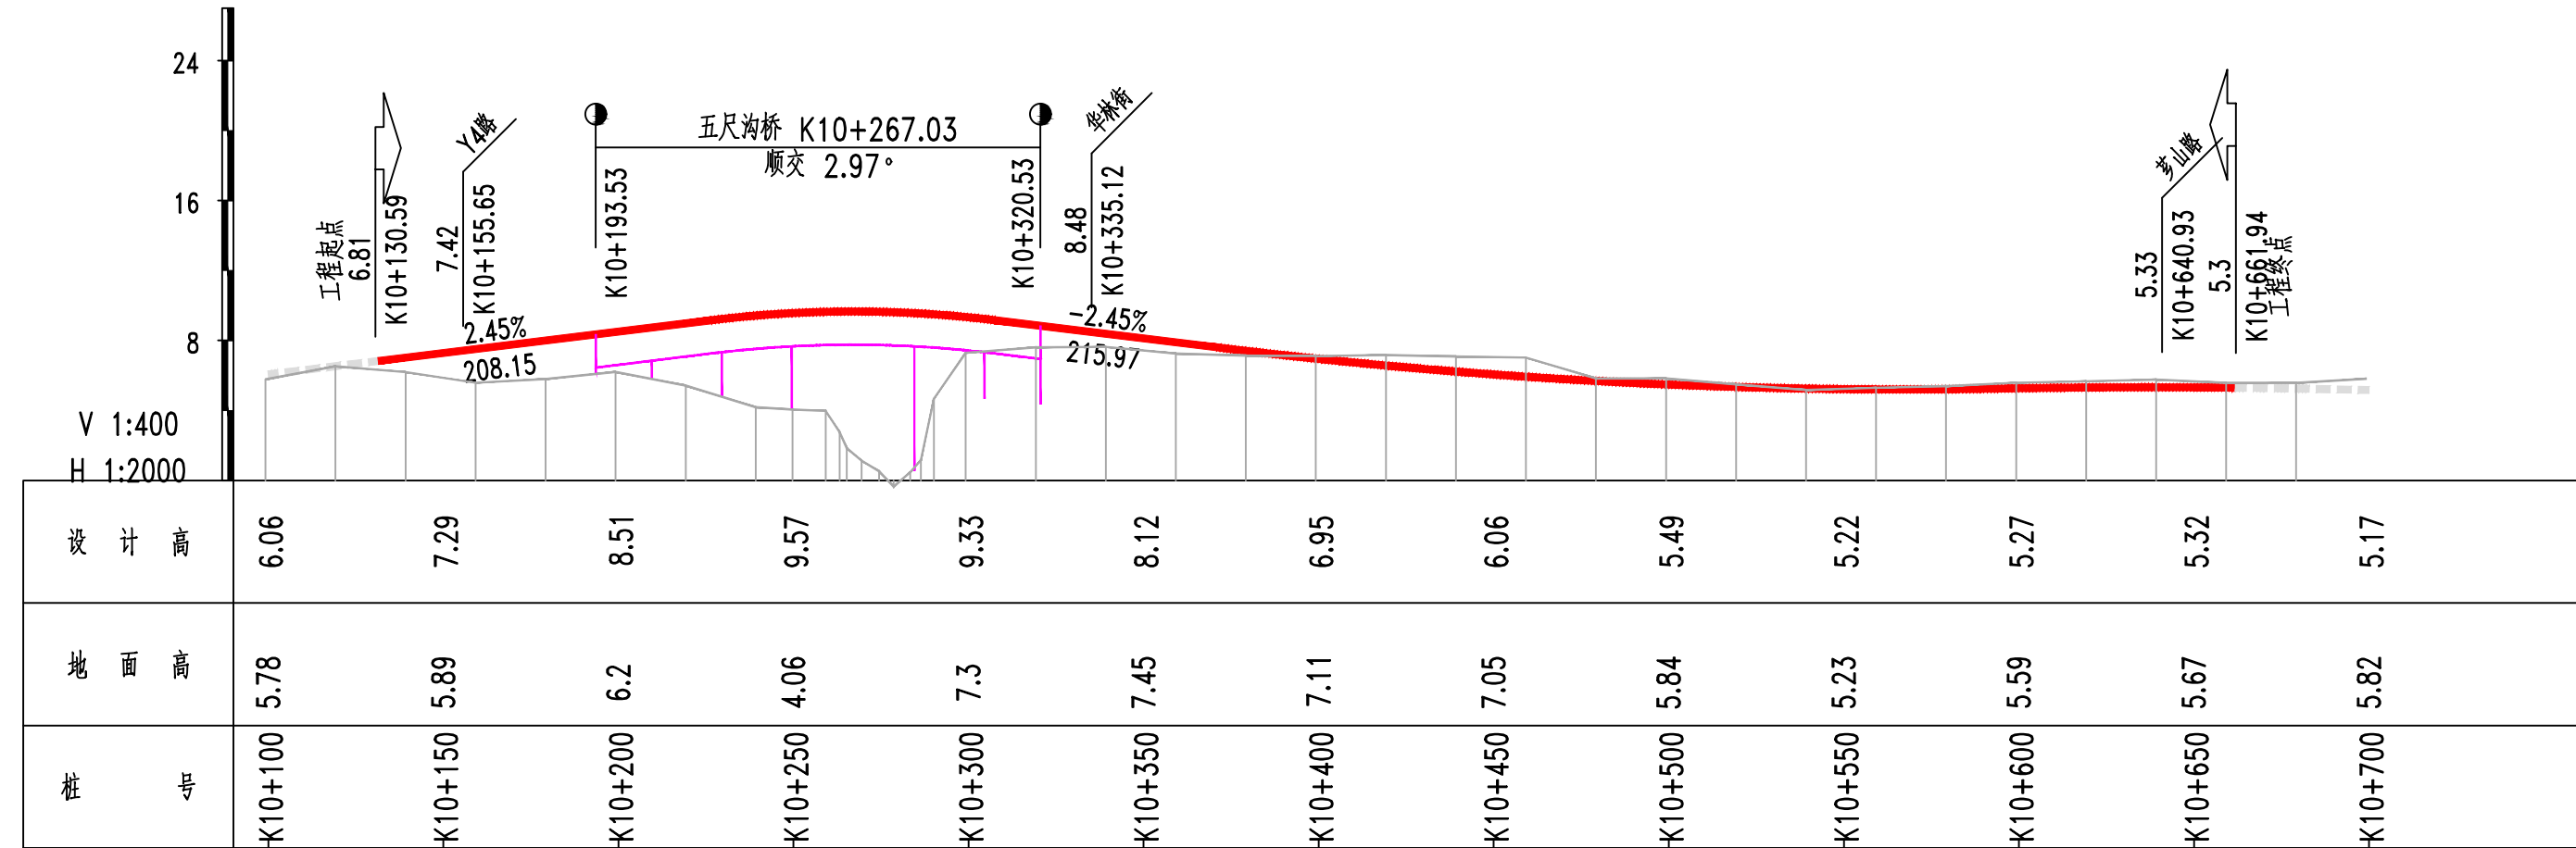
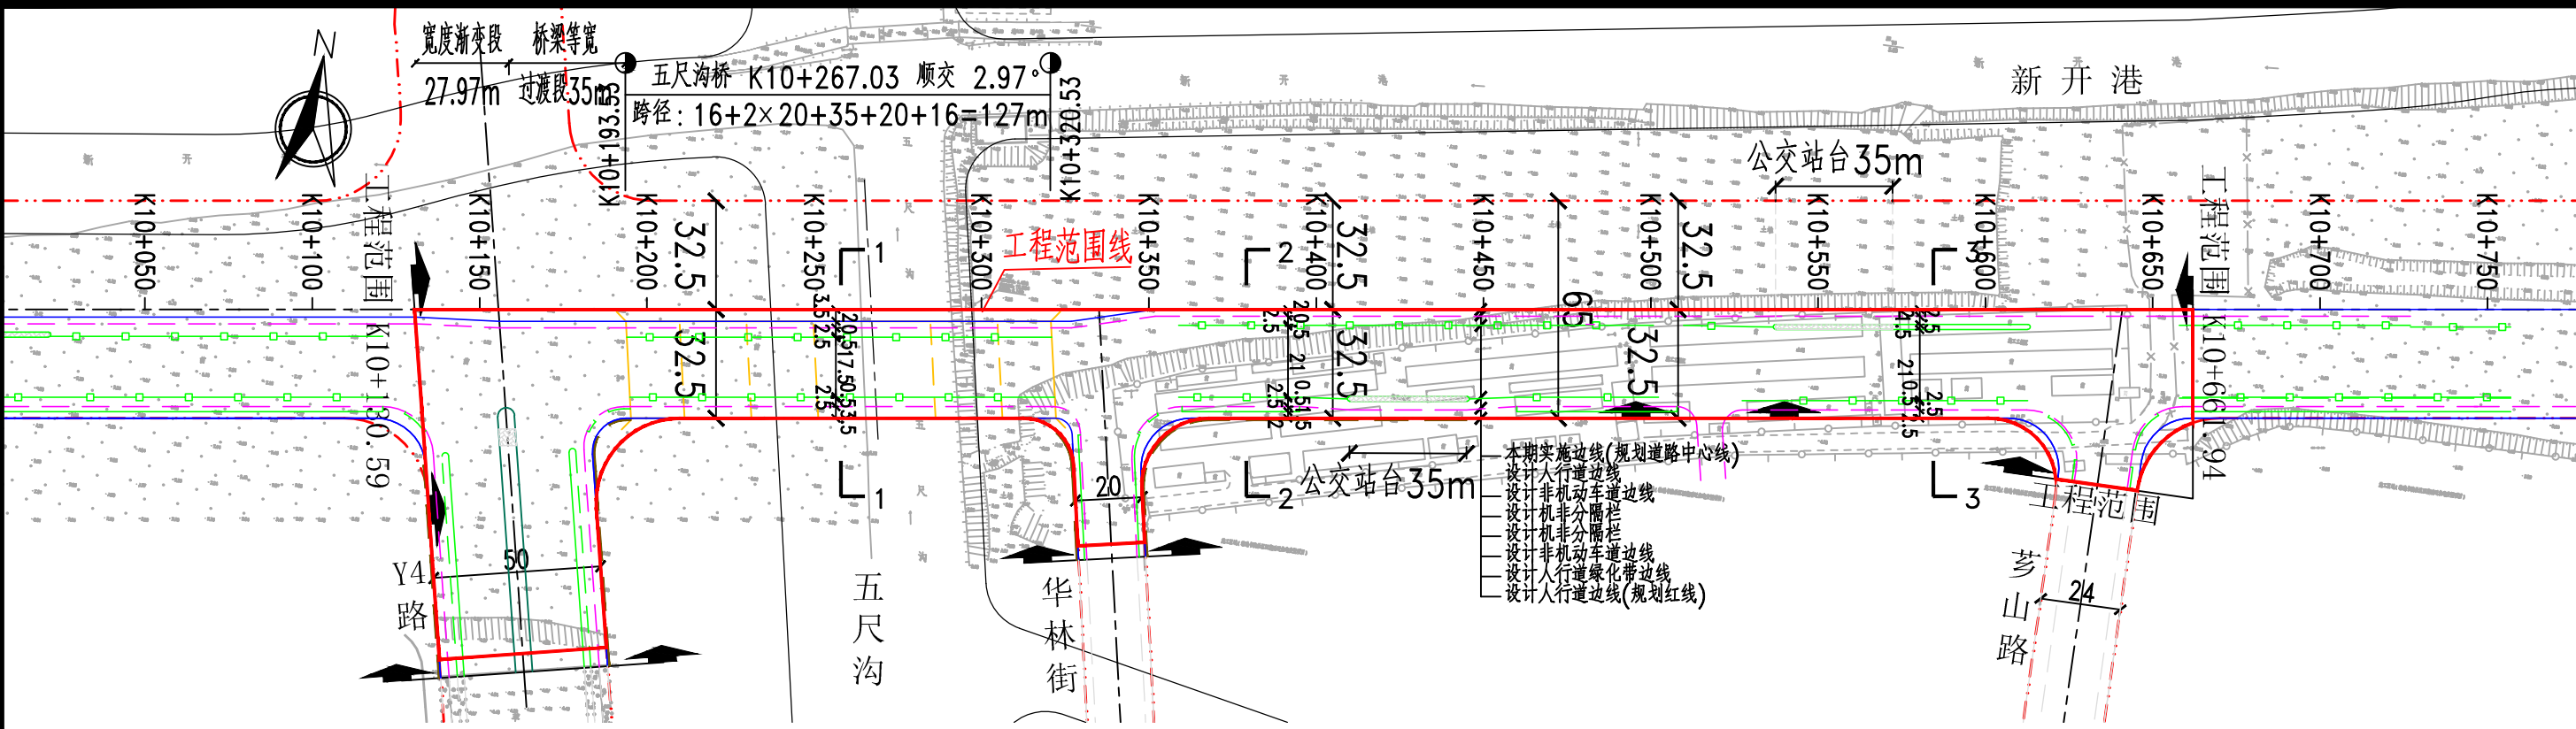
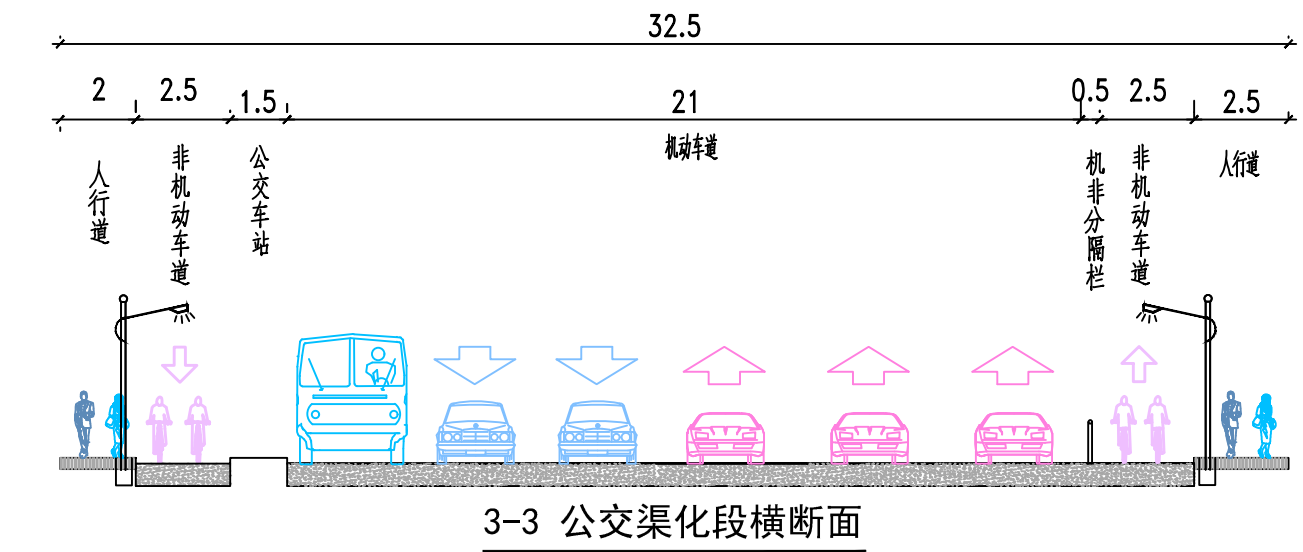
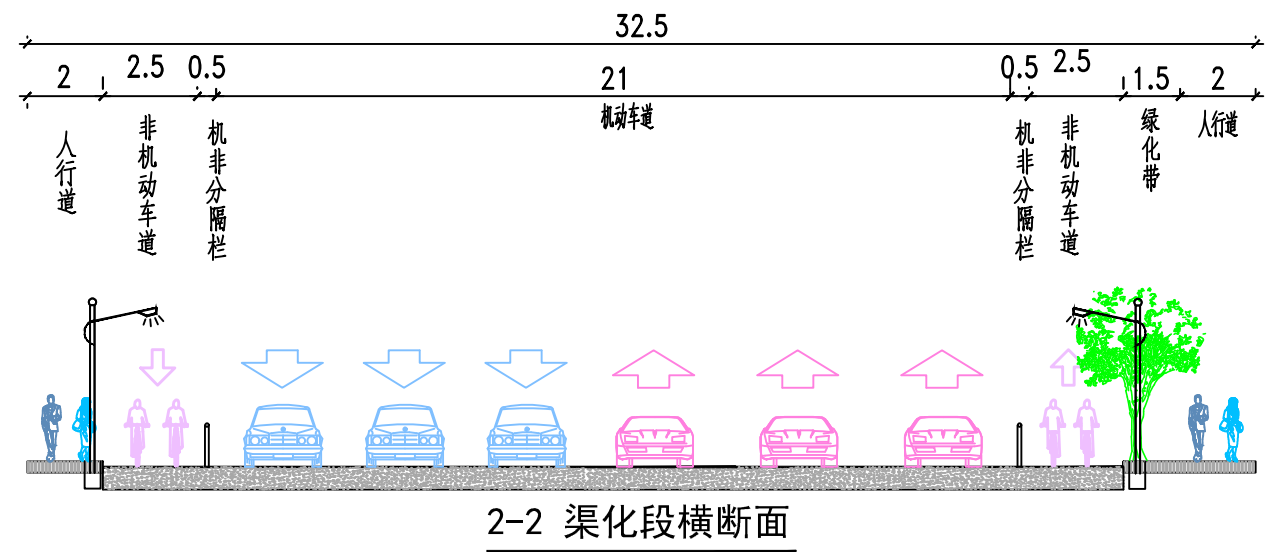


信息
景观
电力
动力
结构
环境
桥梁
确认

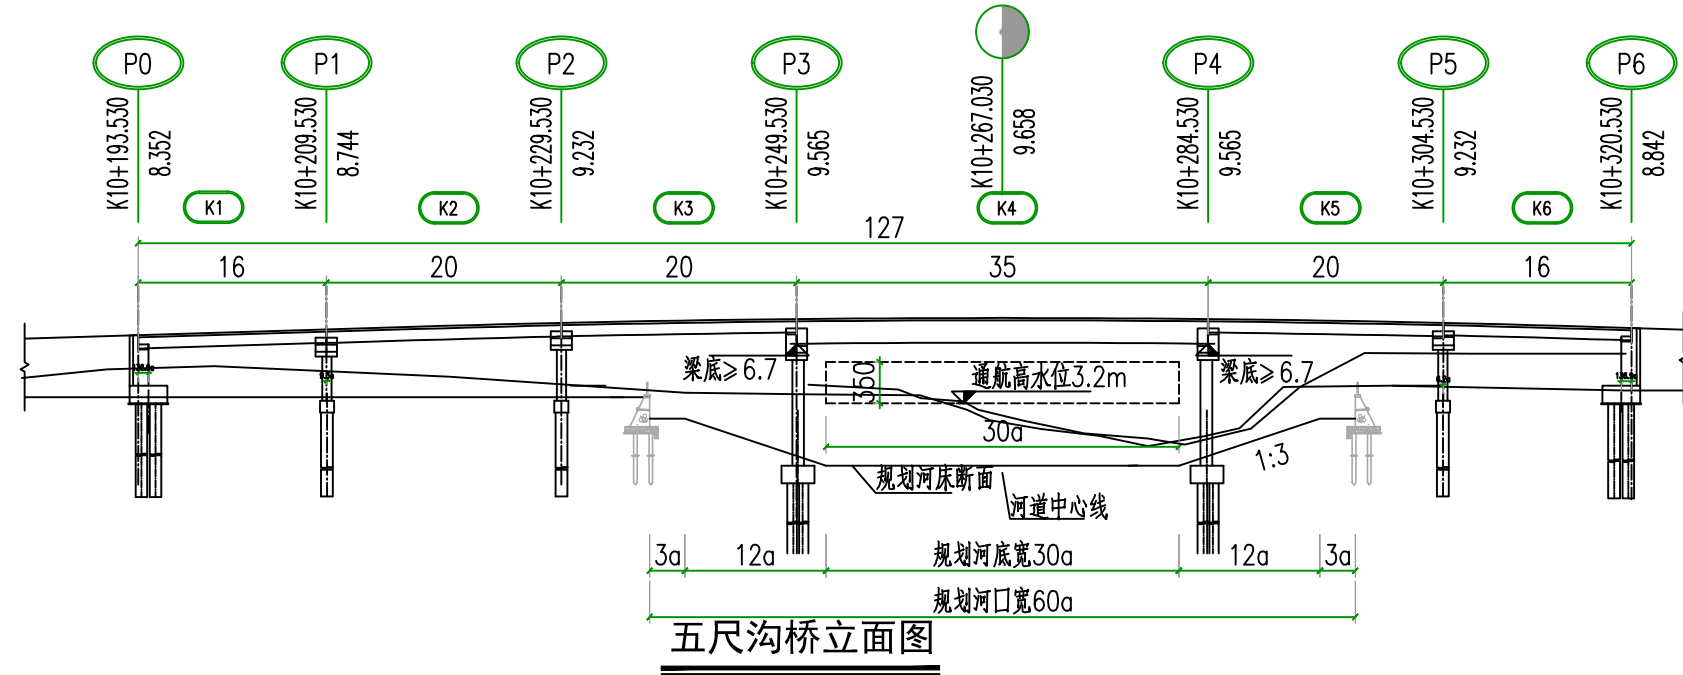

- 注：1、本图尺寸除注明外，其它均以米计；
2、本工程采用上海城市坐标系统；
3、车行道沥青混凝土路面采用修正三次抛物线路拱，路拱横坡度为2.0%；非机动车道采用直线路拱，非机动车道路拱横坡度为2.0%，人行道路拱横坡度为-2.0%；
4、本工程采用吴淞高程系统，纵断面设计标高为道路中心线虚交点处路面设计标高；
5、本图比例平1：2000，纵1：400。

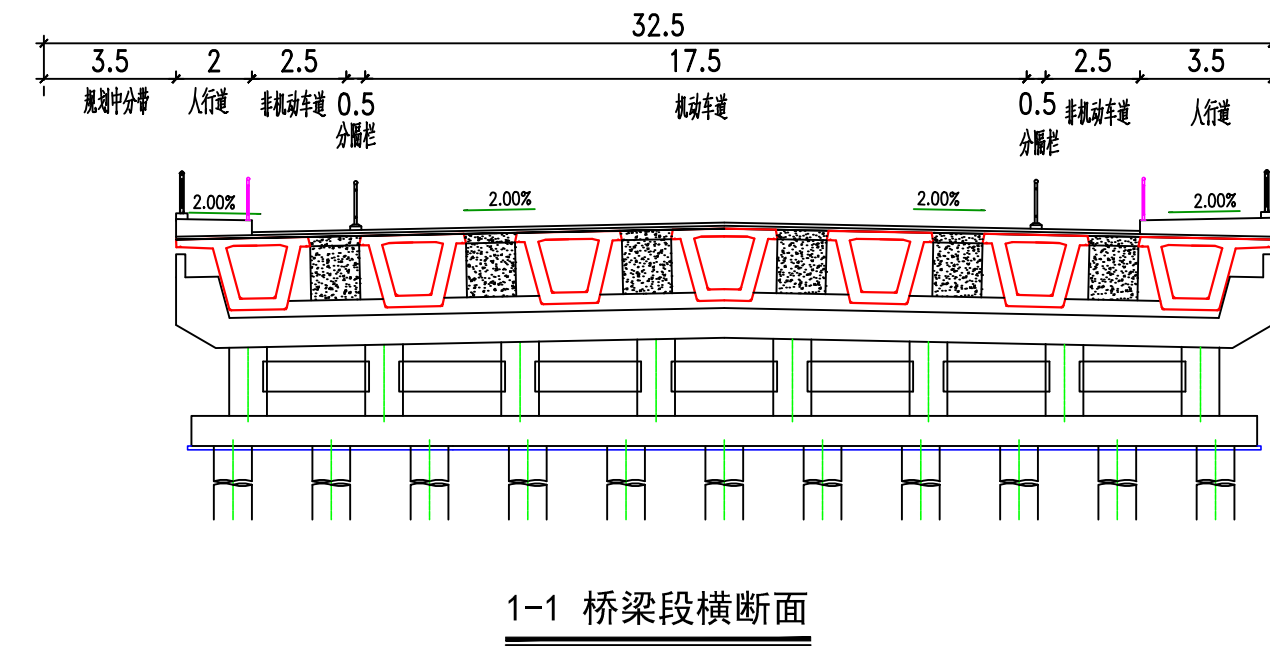

工程施工图设计出图
专用章
资质证书号: A231D71785
有效期至2028年10月11日止
上海市勘察设计行业协会统一颁发

日期
Date
2026-04-02
本图须加盖出图章,否则一律无效
Invalid Unless Stamped

 同济大学建筑设计研究院 (集团)有限公司 TONGJI ARCHITECTURAL DESIGN (Group) Co.,Ltd. 同济设计·TJAD	项目名称 Project Name		新兴产业片区X8路（Y4路-芎山路）道路新建工程		审定 Approved by	审核 Reviewed by	校对 Checked by	设计总负责人 Principal in charge	专业负责人 Discipline Responsible	设计 Designed by	绘图 Drawn by	图纸名称 Sheet Title	总体布置图							
	子项目名称 Sub-Project		新兴产业片区X8路（Y4路-芎山路）道路新建工程		周海容	薛萍	于平	江建军	宋红红	宋红红	严晓望	专业 Discipline	道路	阶段 Stage	施工图	比例 Scale				
	项目编号 Project No.		25-BA-027		子项目编号 Sub-Project No.		01		周海容	薛萍	于平	江建军	宋红红	宋红红	严晓望	图号 Sheet No.	04-001	版次 Rev.	A	比例 Scale