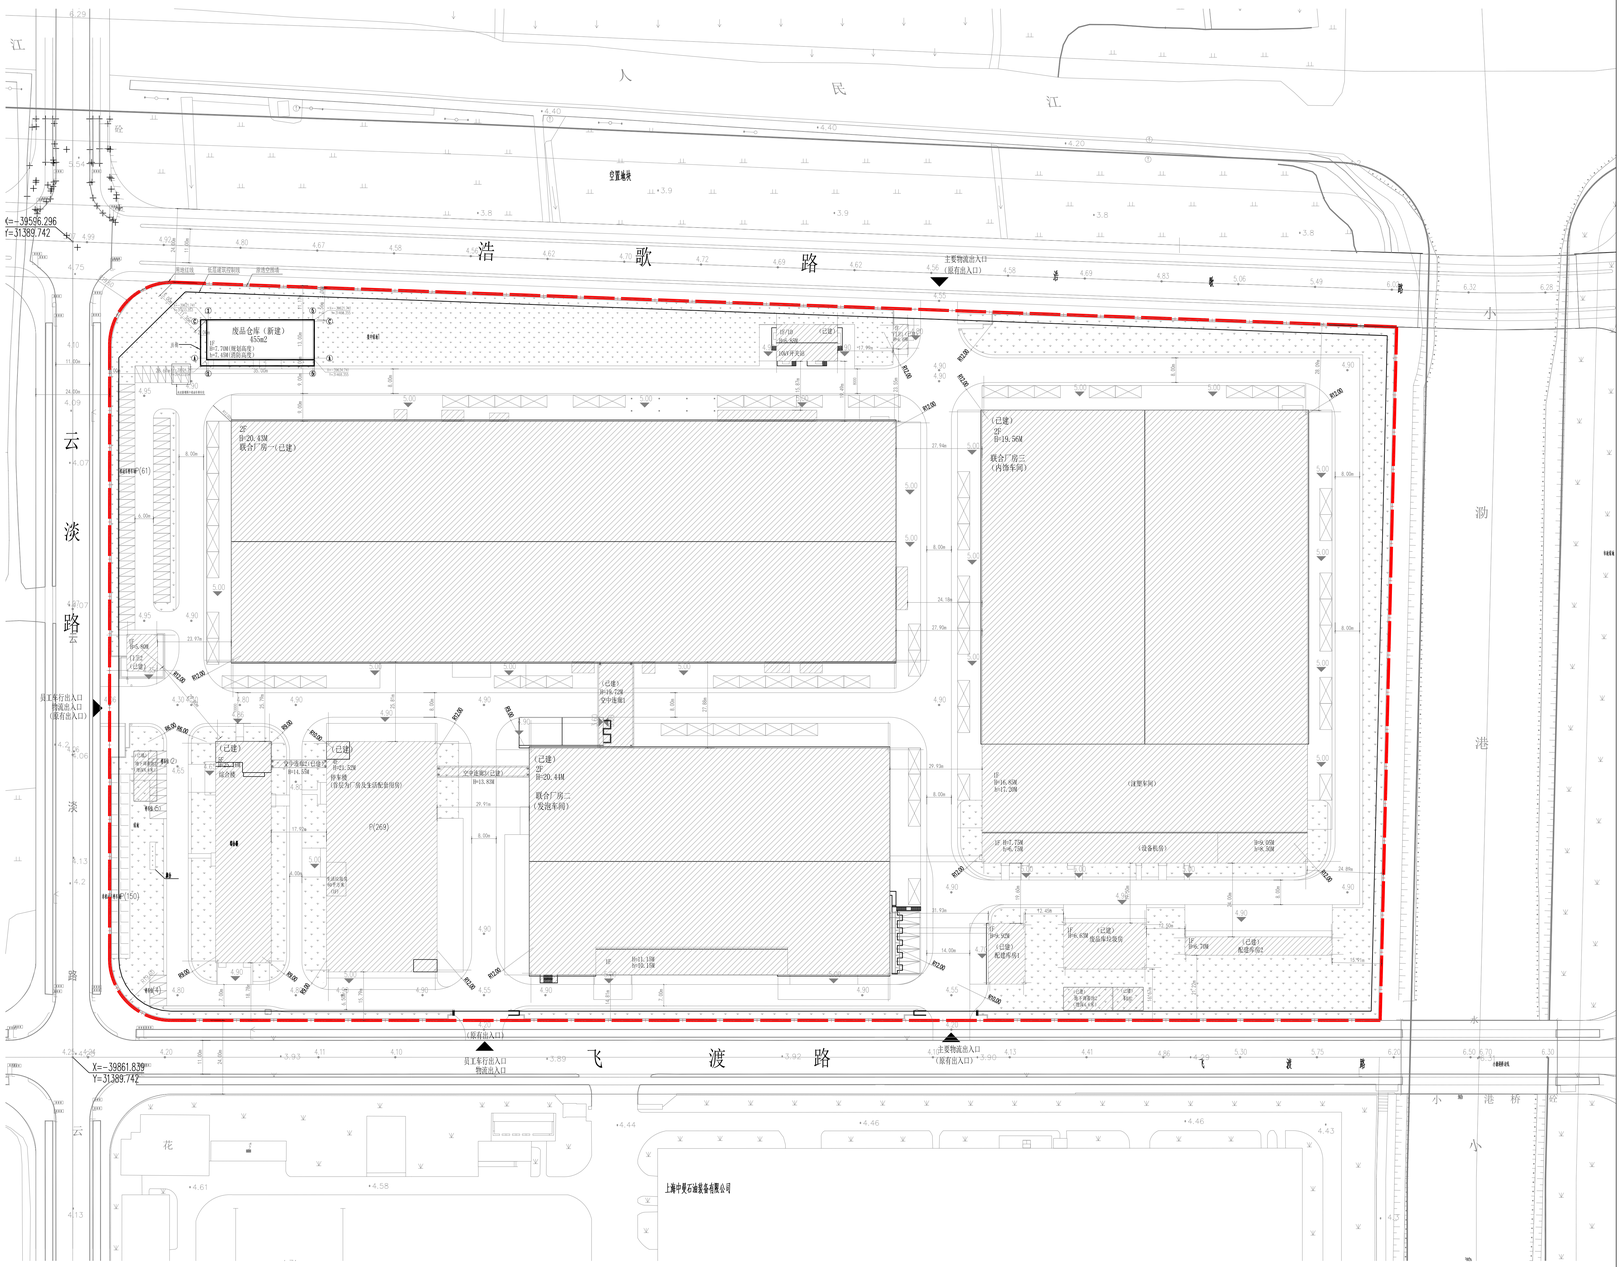
规划设计方案公示


人
民
江
浩
歌
路
飞
渡
路
云
淡
路
小
渤
港
废品仓库（新建）
450m2
H=1.70M(围挡高度)
H=3.45M(消防高度)
(已建)
2F
H=20.45M
联合厂房一(已建)
(已建)
2F
H=19.56M
联合厂房三
(内物车间)
(已建)
2F
H=20.45M
联合厂房二
(发泡车间)
(已建)
H=14.55M
(已建)
H=21.32M
(已建)
H=16.72M
(已建)
H=11.15M
H=19.15M
(已建)
H=16.72M
H=17.20M
(已建)
H=9.32M
H=9.30M
(已建)
H=9.32M
H=9.30M
(已建)
H=16.92M
(已建)
H=9.70M
(已建)
H=9.70