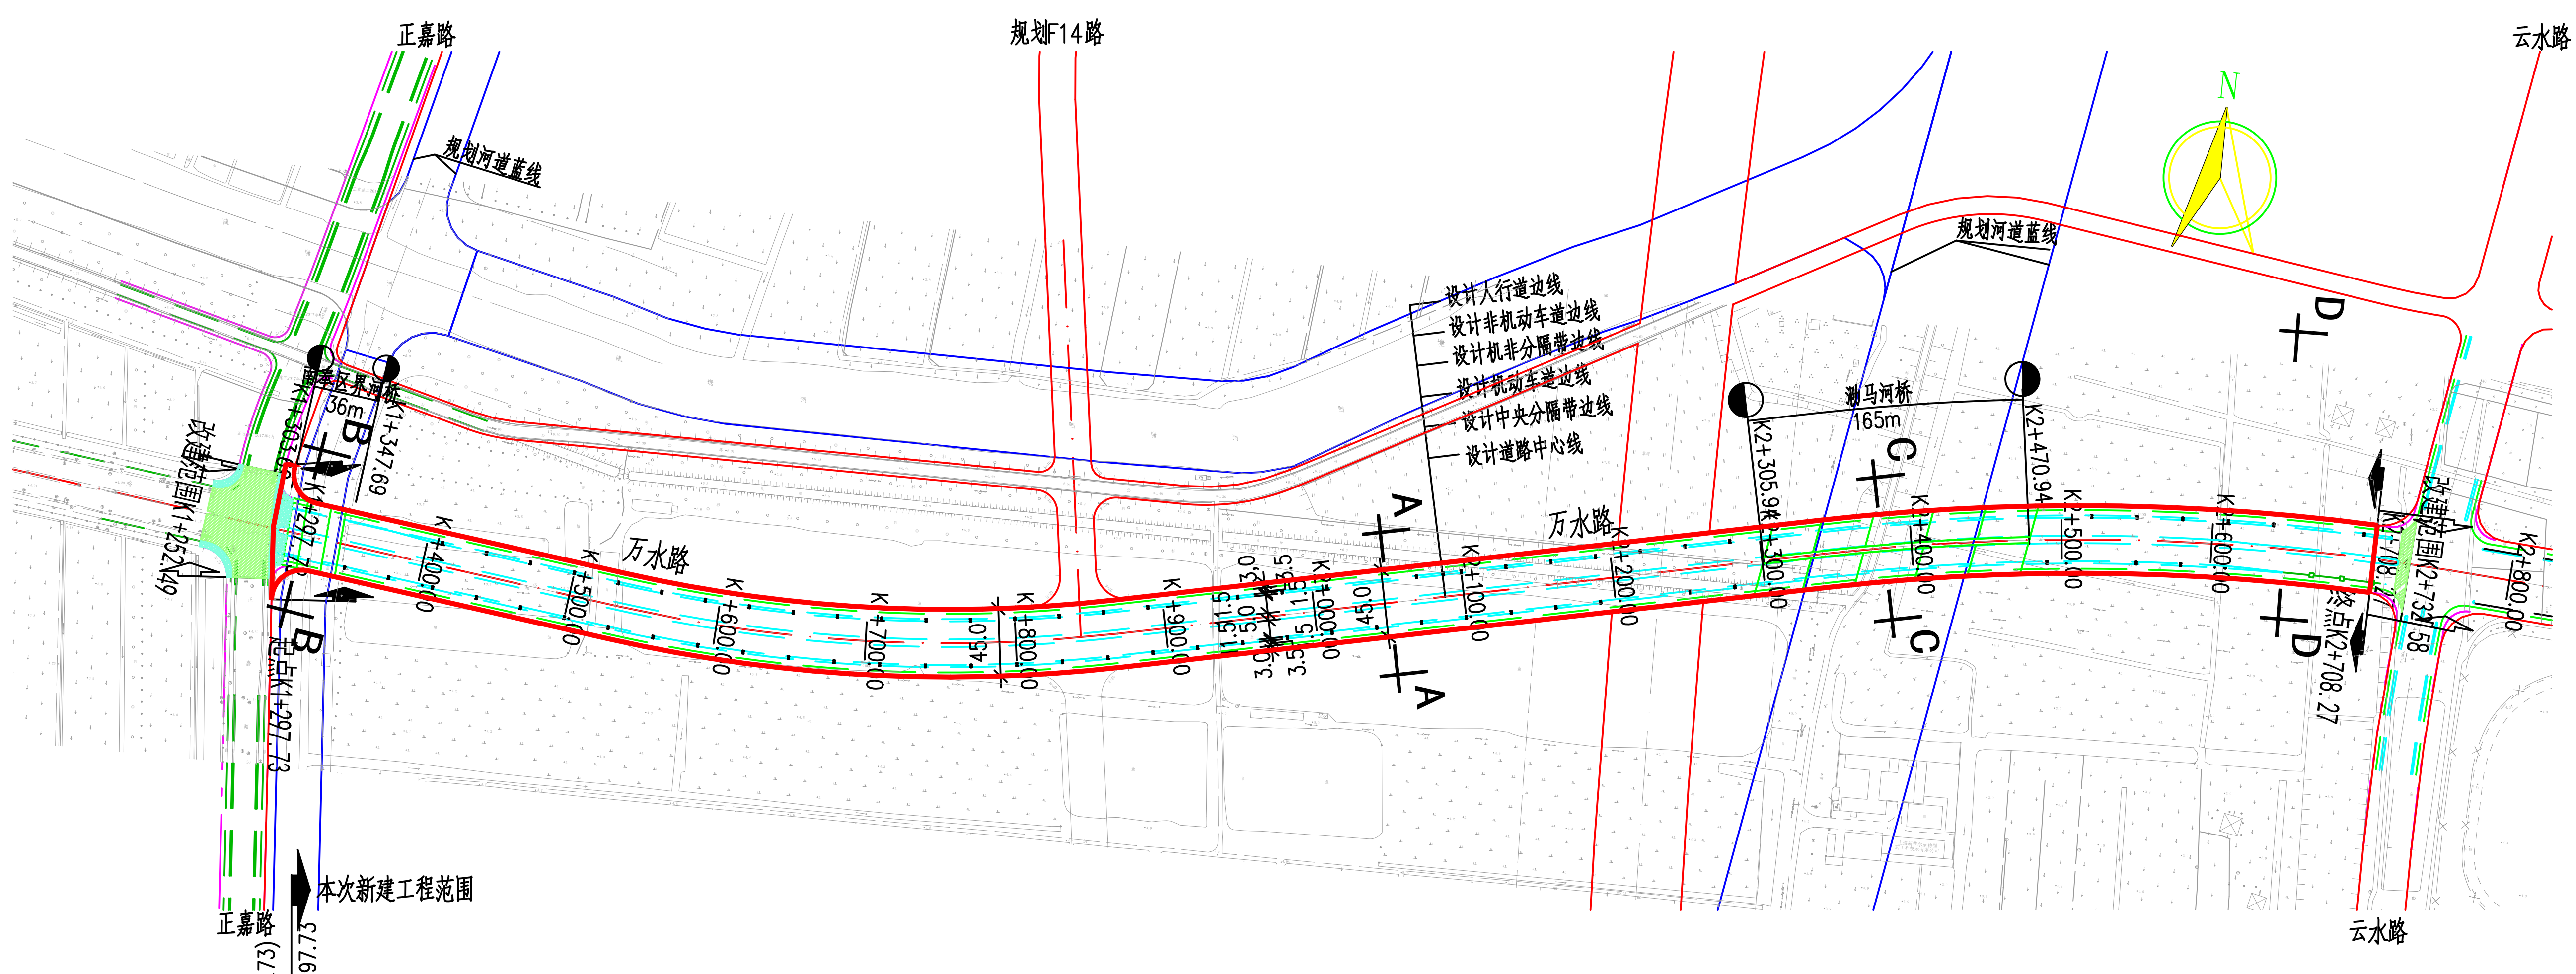

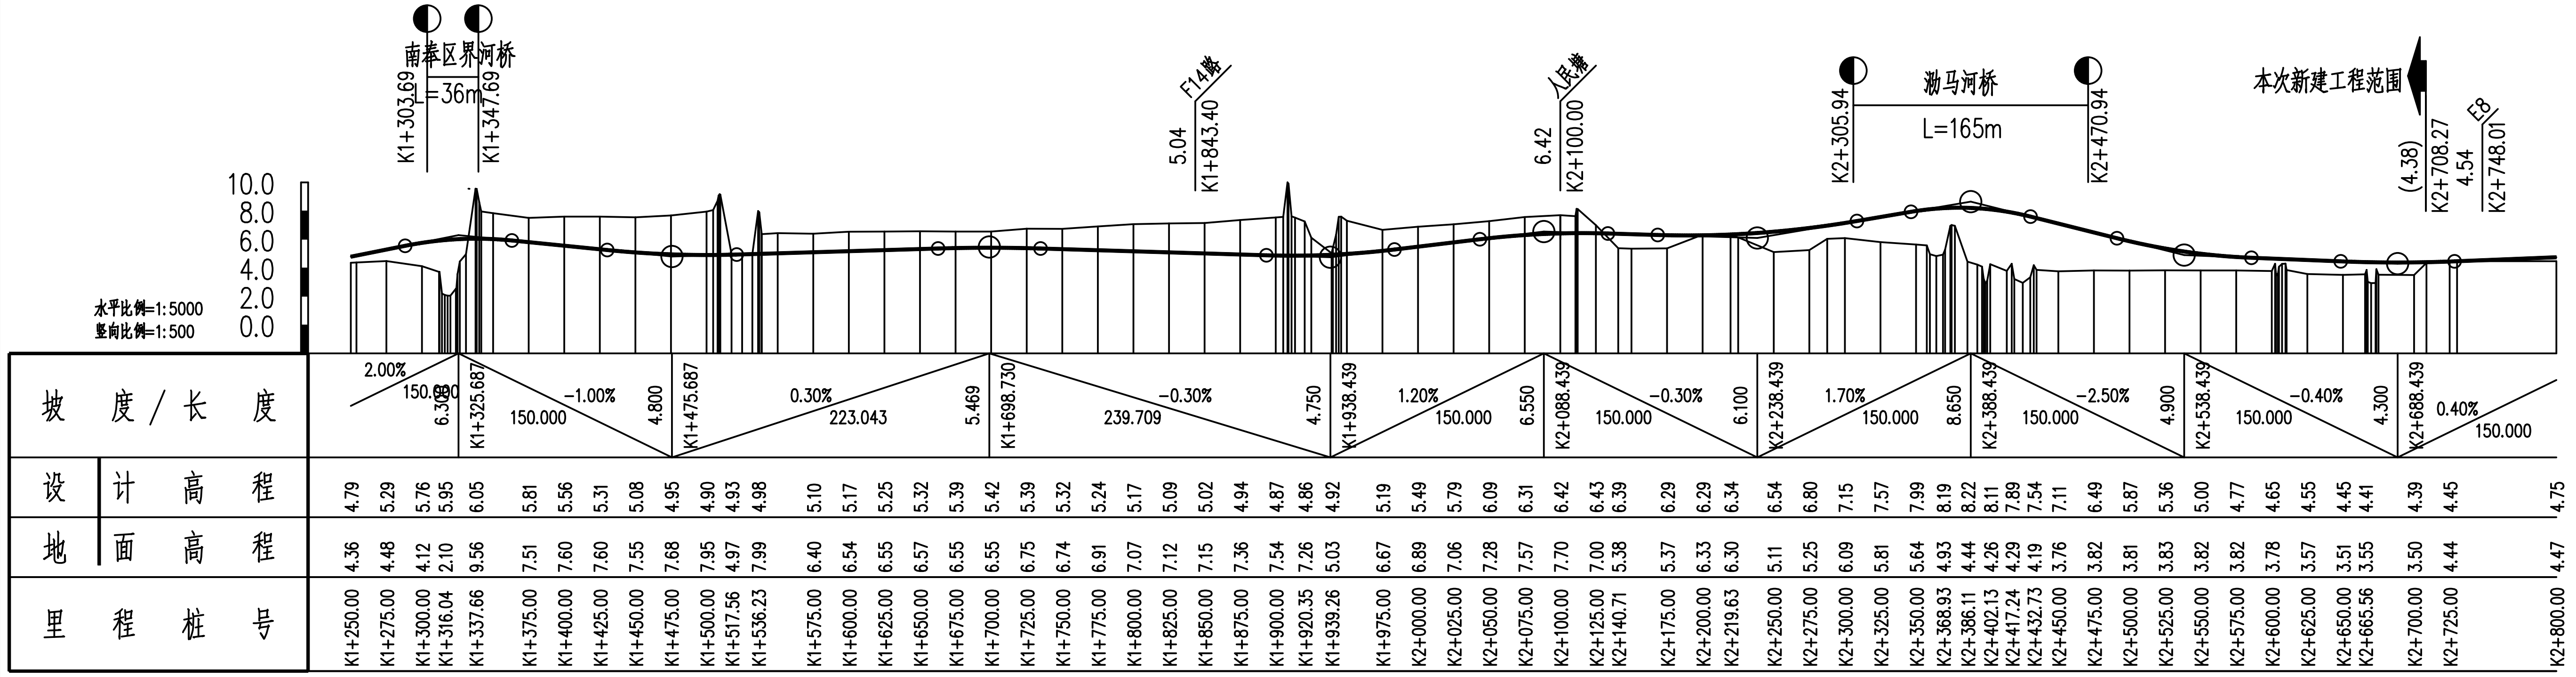

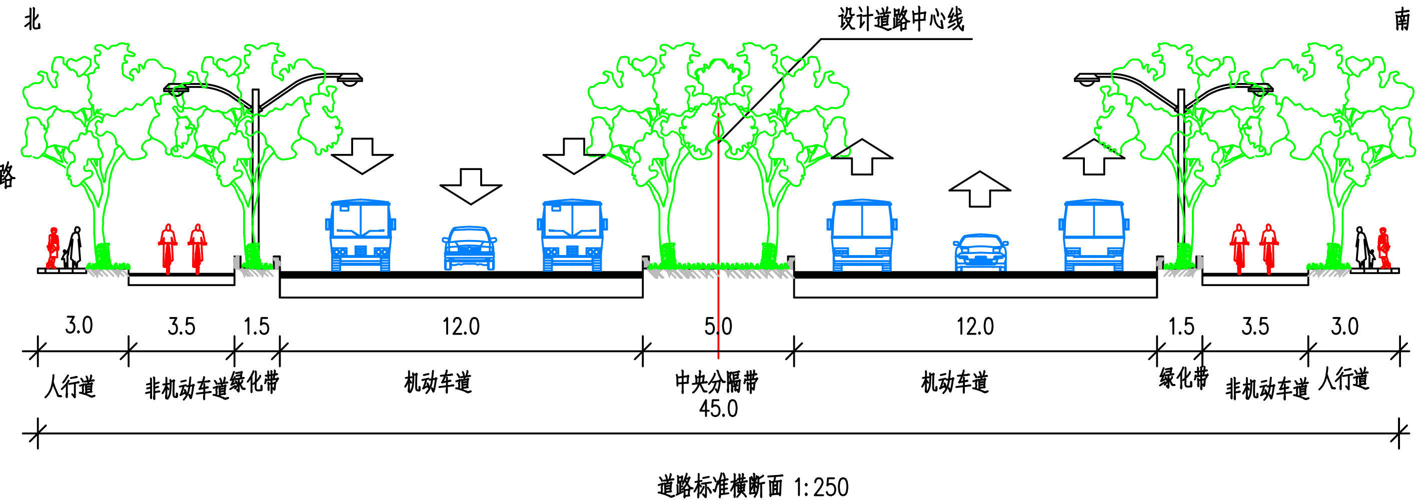

道路标准横断面 1:250

A-A

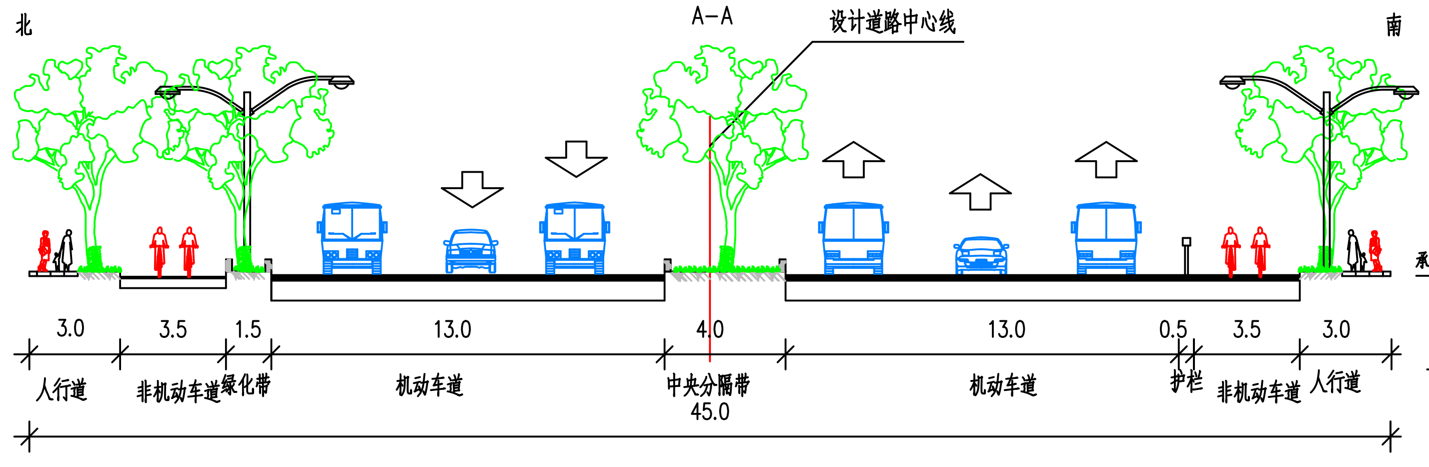

公交站标准横断面 1:250

D-D

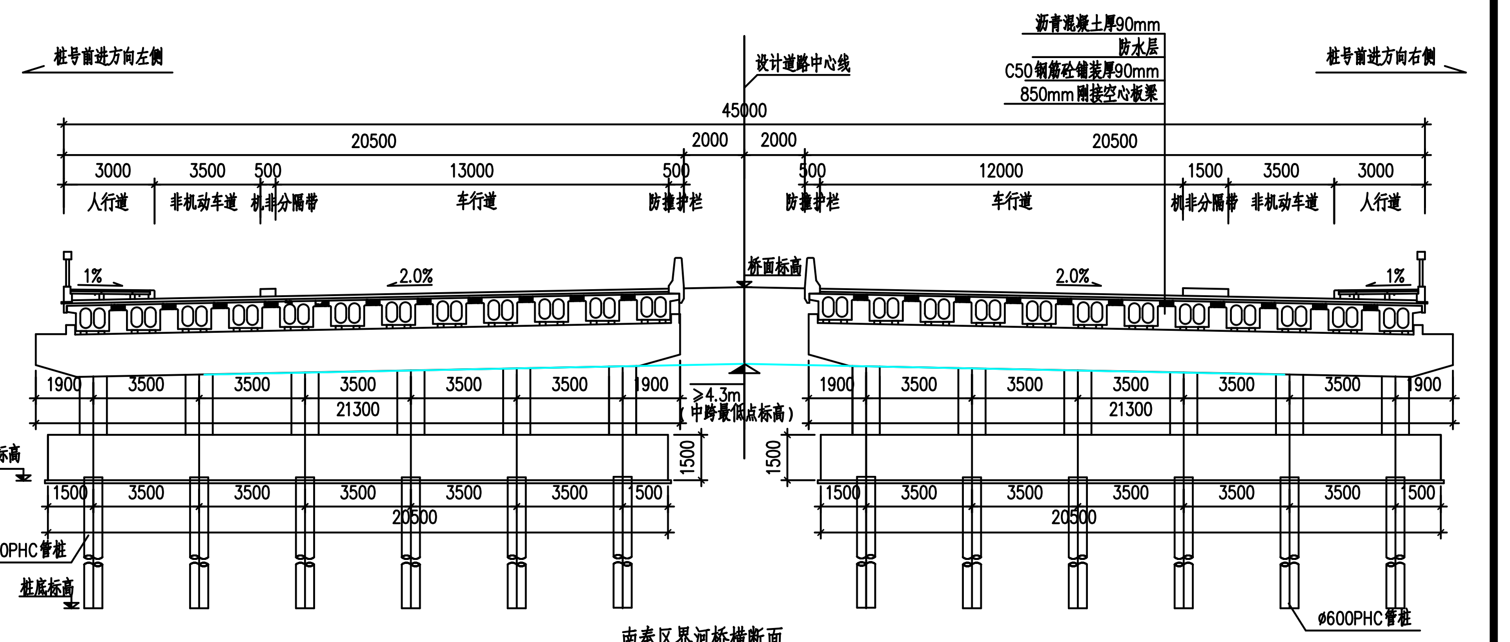

南泰区界河桥横断面 1:250

B-B

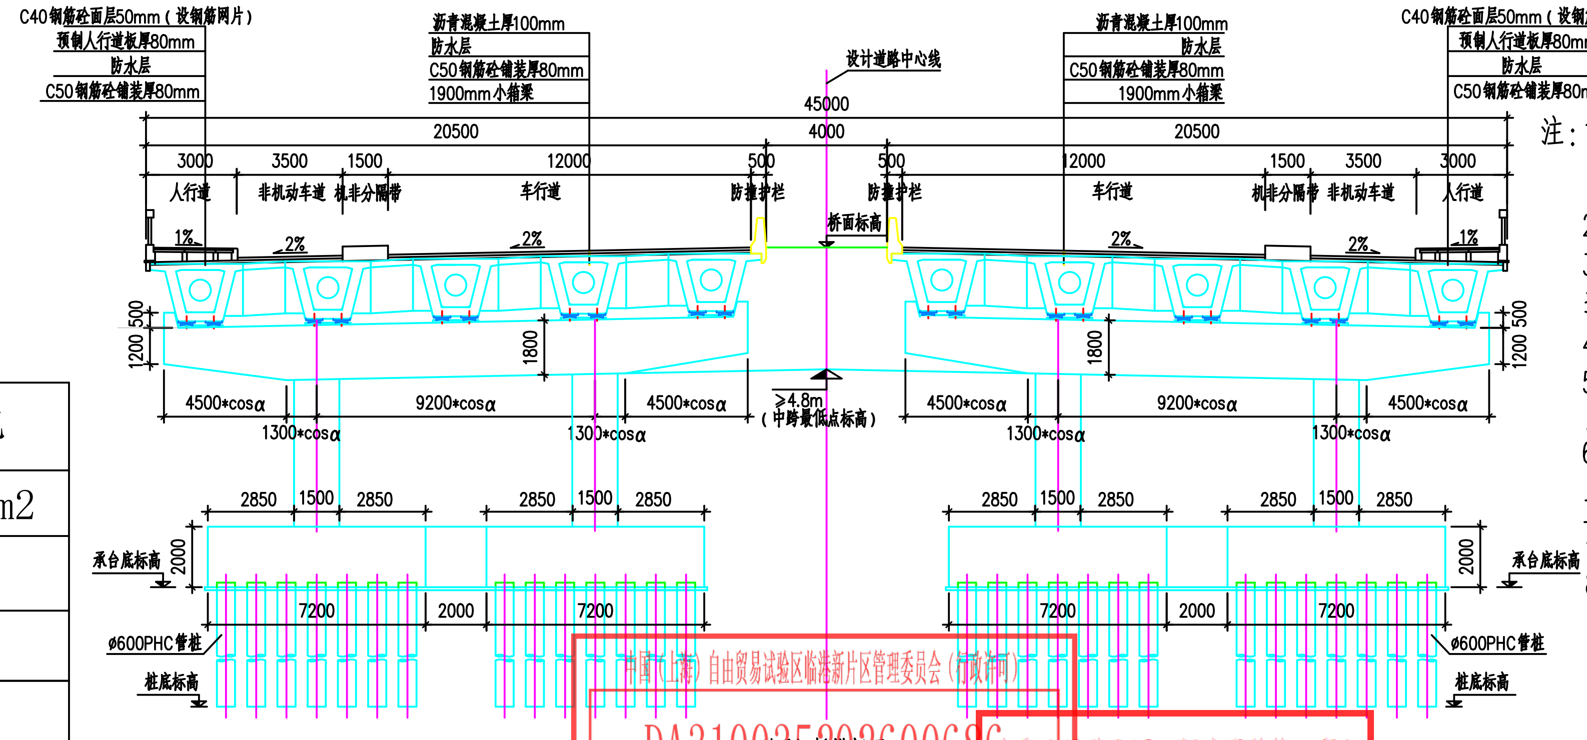

泐马河桥横断面 1:250

C-C

经济技术指标:

规划用地性质	道路用地
万水路用地面积	63776.50m2
万水路工程范围长度	1.41km
万水路实施长度	1.50km
万水路道路宽度	45m
绿化率	14.79%

注：1.本图坐标系统采用上海市城市坐标系统;
高程采用吴淞高程系统。
2.本图尺寸除注明外均以米计。
3.车行道沥青混凝土路面采用直线路拱，路拱横坡为2%；人行道采用直线路拱，路拱横坡为-2%。
4.纵断面设计标高为道路中心线虚交点路面设计标高。
5.当道路纵坡度小于0.3%时，道路两侧平石范围内设置锯齿形结构，以保证路面排水。
6.万水路工程范围西起正嘉路，东至云水路，长约1410.54米（不含正嘉路、云水路交叉口，总长约69.55m）。
7.本图平面比例为 1:5000，道路横断面比例为1:500。
8.图例：

⬆	本次新建工程范围
⇧	改建范围
▨	老路铣刨加罩
⊟	公交站台
▩	老路翻挖新建
—·—·—	河道蓝线

中国（上海）自由贸易试验区临港新片区管理委员会（行政许可）
DA310035202600686
规 划 管 理 专 用 章

中华人民共和国一级注册结构工程师
姓 名：林志雄
注册号：3102598-S004 电子
有效期：至2028年11月

工程设计出图专用章（电子）
资质证书号：A131000017
有效期至：2028年12月22日

临港重装备产业区万水路（云水路～正嘉路）道路新建工程			
总体布置图			
项目编号	2018SH732KY	附图编号	RF201R-ZT-01