


规划设计方案公示 (含玻璃幕墙)

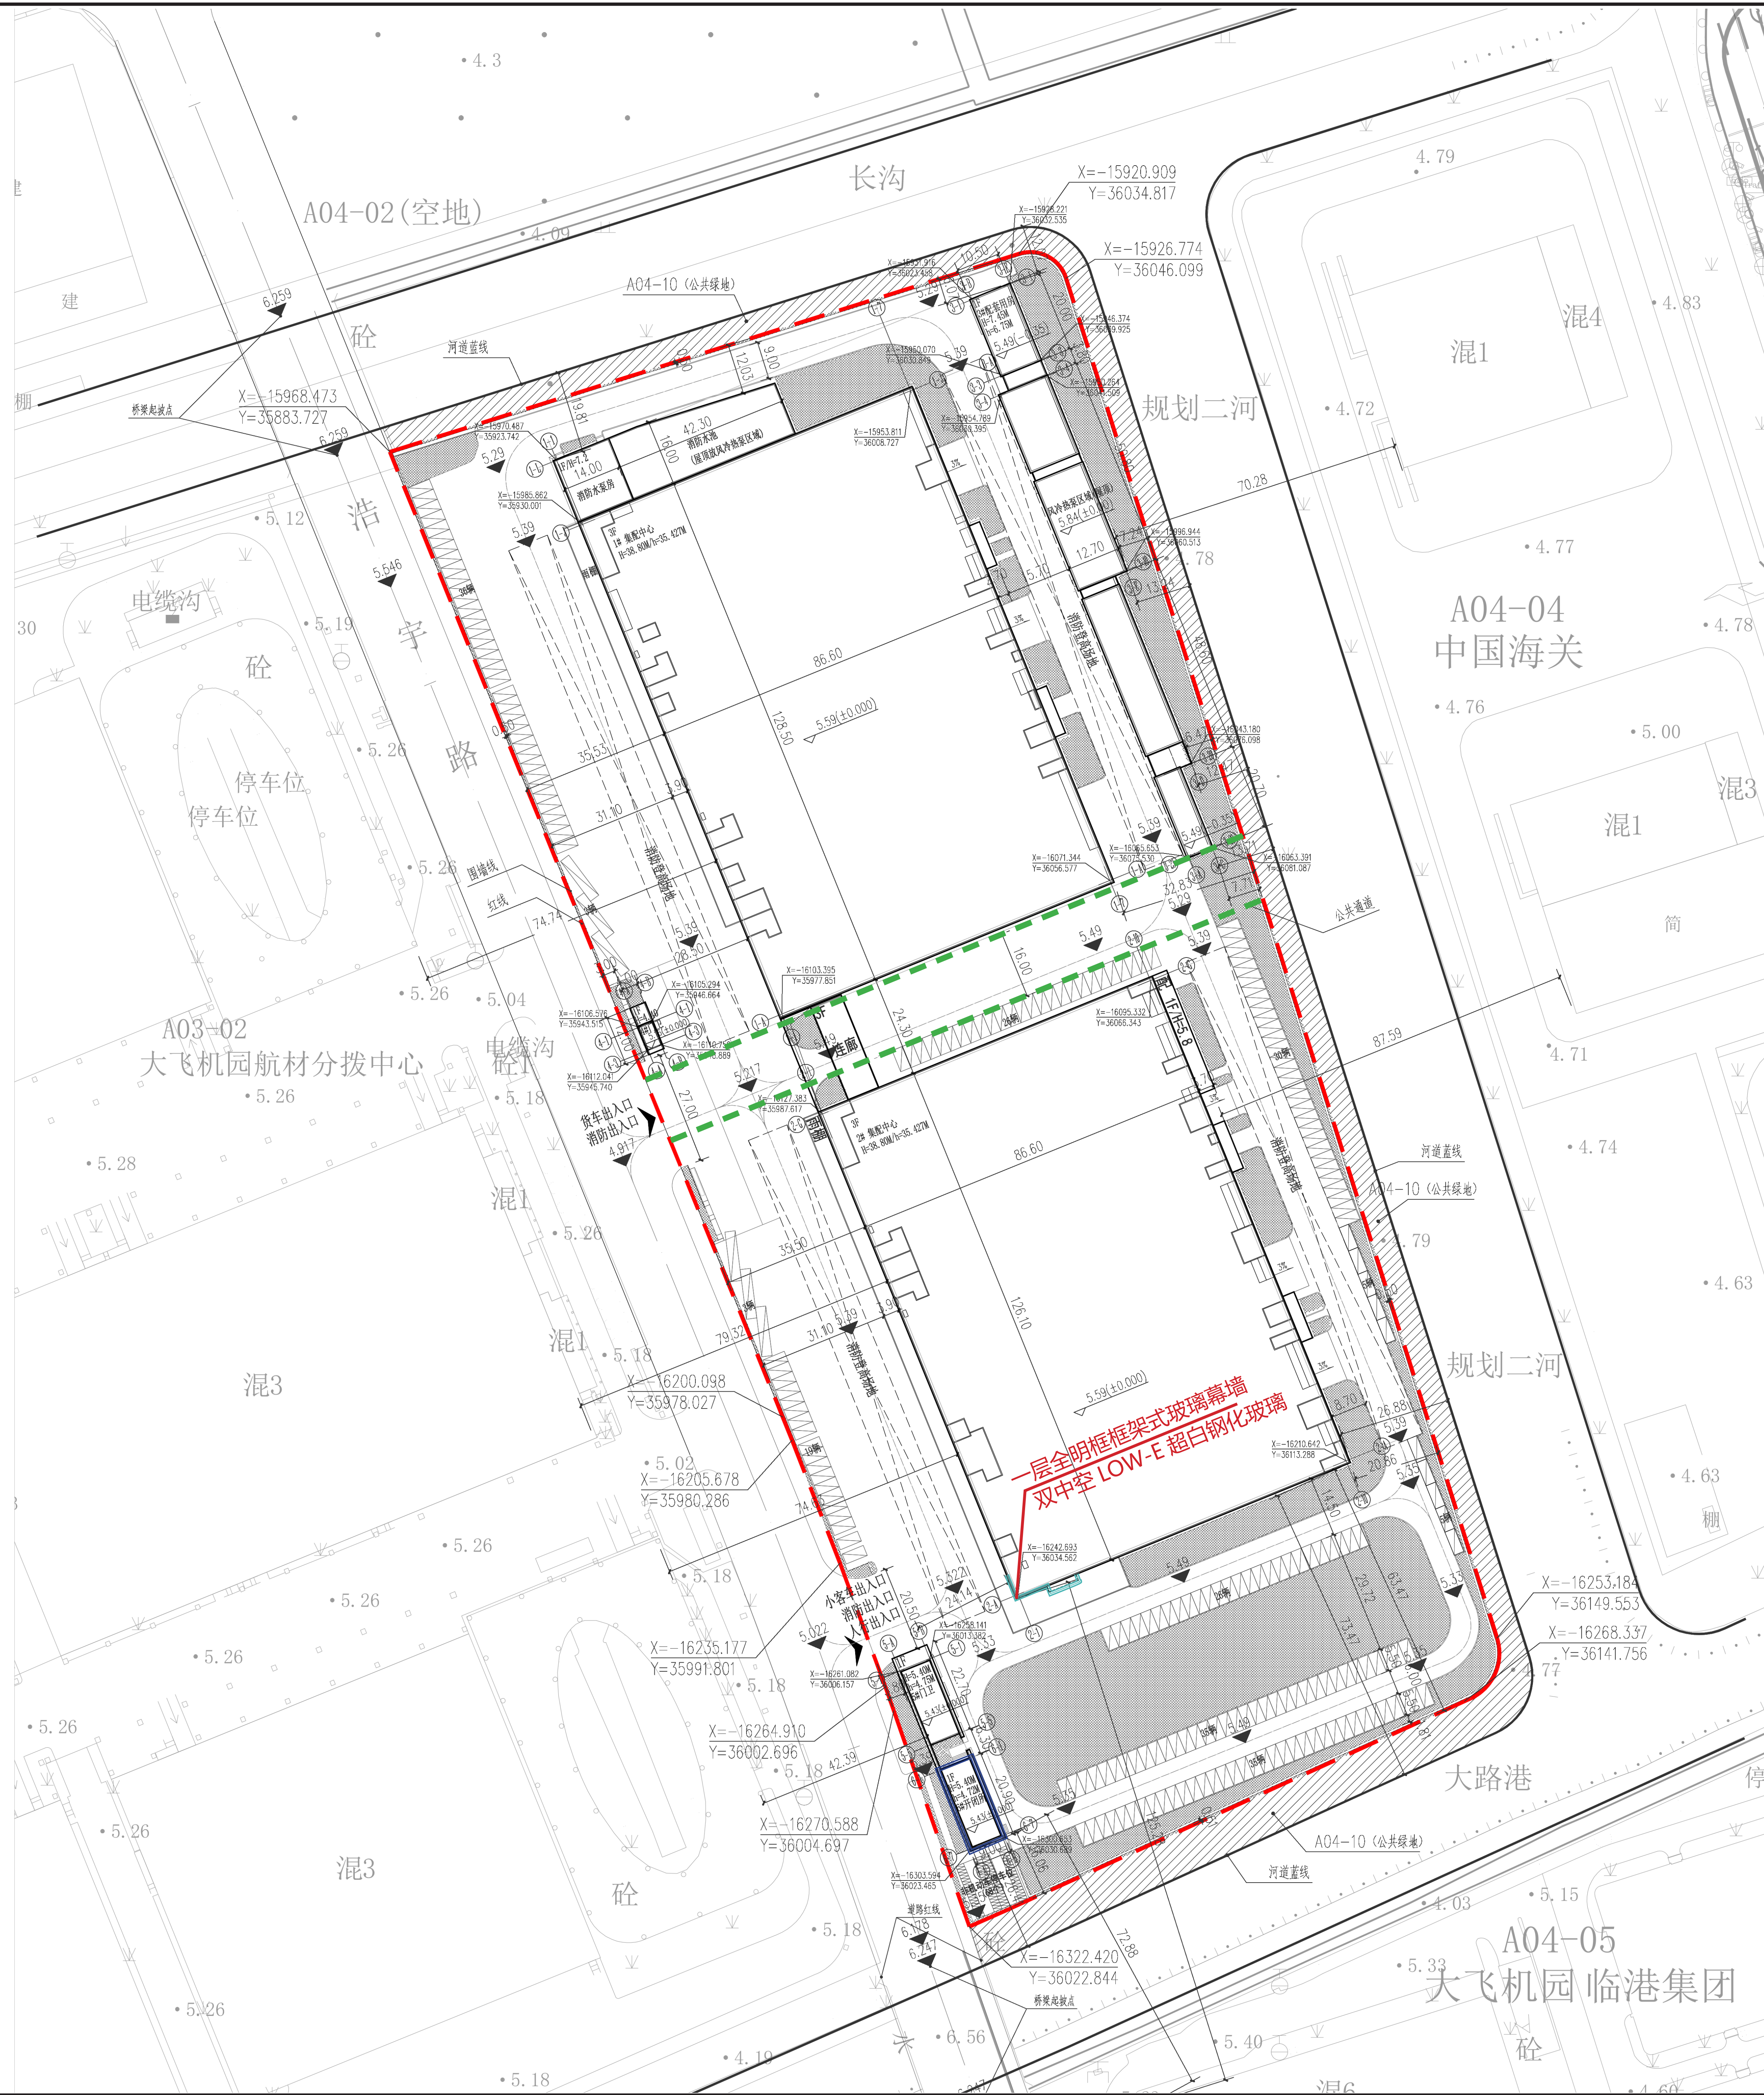

项目名称：上海翔运国际货运有限公司供应链集配中心项目

项目建设单位：上海翔运国际货运有限公司

项目建设地点：浦东新区祝桥镇，东至 A04-10 地块，西至规划浩宇路，南至 A04-10 地块，北至 A04-10 地块。

规划用地性质：普通仓储用地 (W1)

建筑工程性质：仓储建筑及相关附属设施

经济技术指标		
名称	整体数据	单位
用地面积	56718.40	m ²
总建筑面积	74101.38	m ²
地上建筑面积	73938.18	m ²
地下建筑面积	163.20	m ²
总计容建筑面积	72411.47	m ²
容积率	1.28	
建筑密度	43.71	%
绿地率	15.01	%
机动车停车位	217	辆
非机动车停车位	68	辆

用地红线 —— 公共通道 ——
 玻璃幕墙范围 —— 地面绿化
 地下建筑范围 —— 机动车位

图例：

方案公示起止时间：2026 年 月 日至 2026 年 月 日

方案公示意见收集方式：

1、上海翔运国际货运有限公司

地址：上海市浦东新区紫竹路 383 弄东郊中心 83 号

联系电话：15996247018


联系人：钱浩

2、中国（上海）自由贸易试验区临港新片区管理委员会

地址：申港大道 200 号

E-MAIL:lgzmqgzc@163.com

请在信函封面或邮件名称上注明“项目方案公示意见”。也可到项目所在地相关镇、街道、居（村）委会反映。

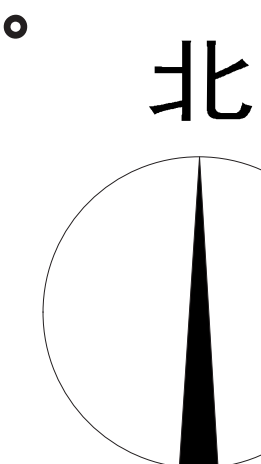

总平面图