

规划设计方案公示

项目名称：一机床探伤能力补足项目
 项目建设单位：上海第一机床厂有限公司
 项目建设地点：上海市浦东新区南汇新城镇倚天路185号
 规划用地性质：二类工业用地
 用地面积：133443.8平方米
 建筑工程性质：工业建筑及其附属建筑


经济技术指标

用地面积	133443.8m ²	
总建筑面积	66487.15m ²	其中拟建：1839.75m ²
地上建筑面积	66487.15m ²	其中拟建：1839.75m ²
地下建筑面积	0m ²	0m ²
总计容面积	112966.55m ²	其中拟建：2748.29m ²
翻倍后容积率	0.85	
建筑密度	43.22%	
绿地率	20.08%	
机动车停车位	96辆	其中拟建：6辆(含1个无障碍车位)
非机动车停车位	188辆	

方案公示起止时间：
 2026年 月 日-2026年 月 日
 方案公示意见收集方式：

- 上海第一机床厂有限公司
 地址：中国（上海）浦东新区南汇新城镇倚天路185号
 联系电话：18116023448
 联系人：许镇东
- 中国（上海）自由贸易试验区临港新片区管理委员会
 地址：申港大道200号
 E-MAIL: lgzmqgzc@163.com

请在信函封面或邮件名称上注明“项目方案公示意见”。也可到项目所在地相关镇、街道、居（村）委会反映。

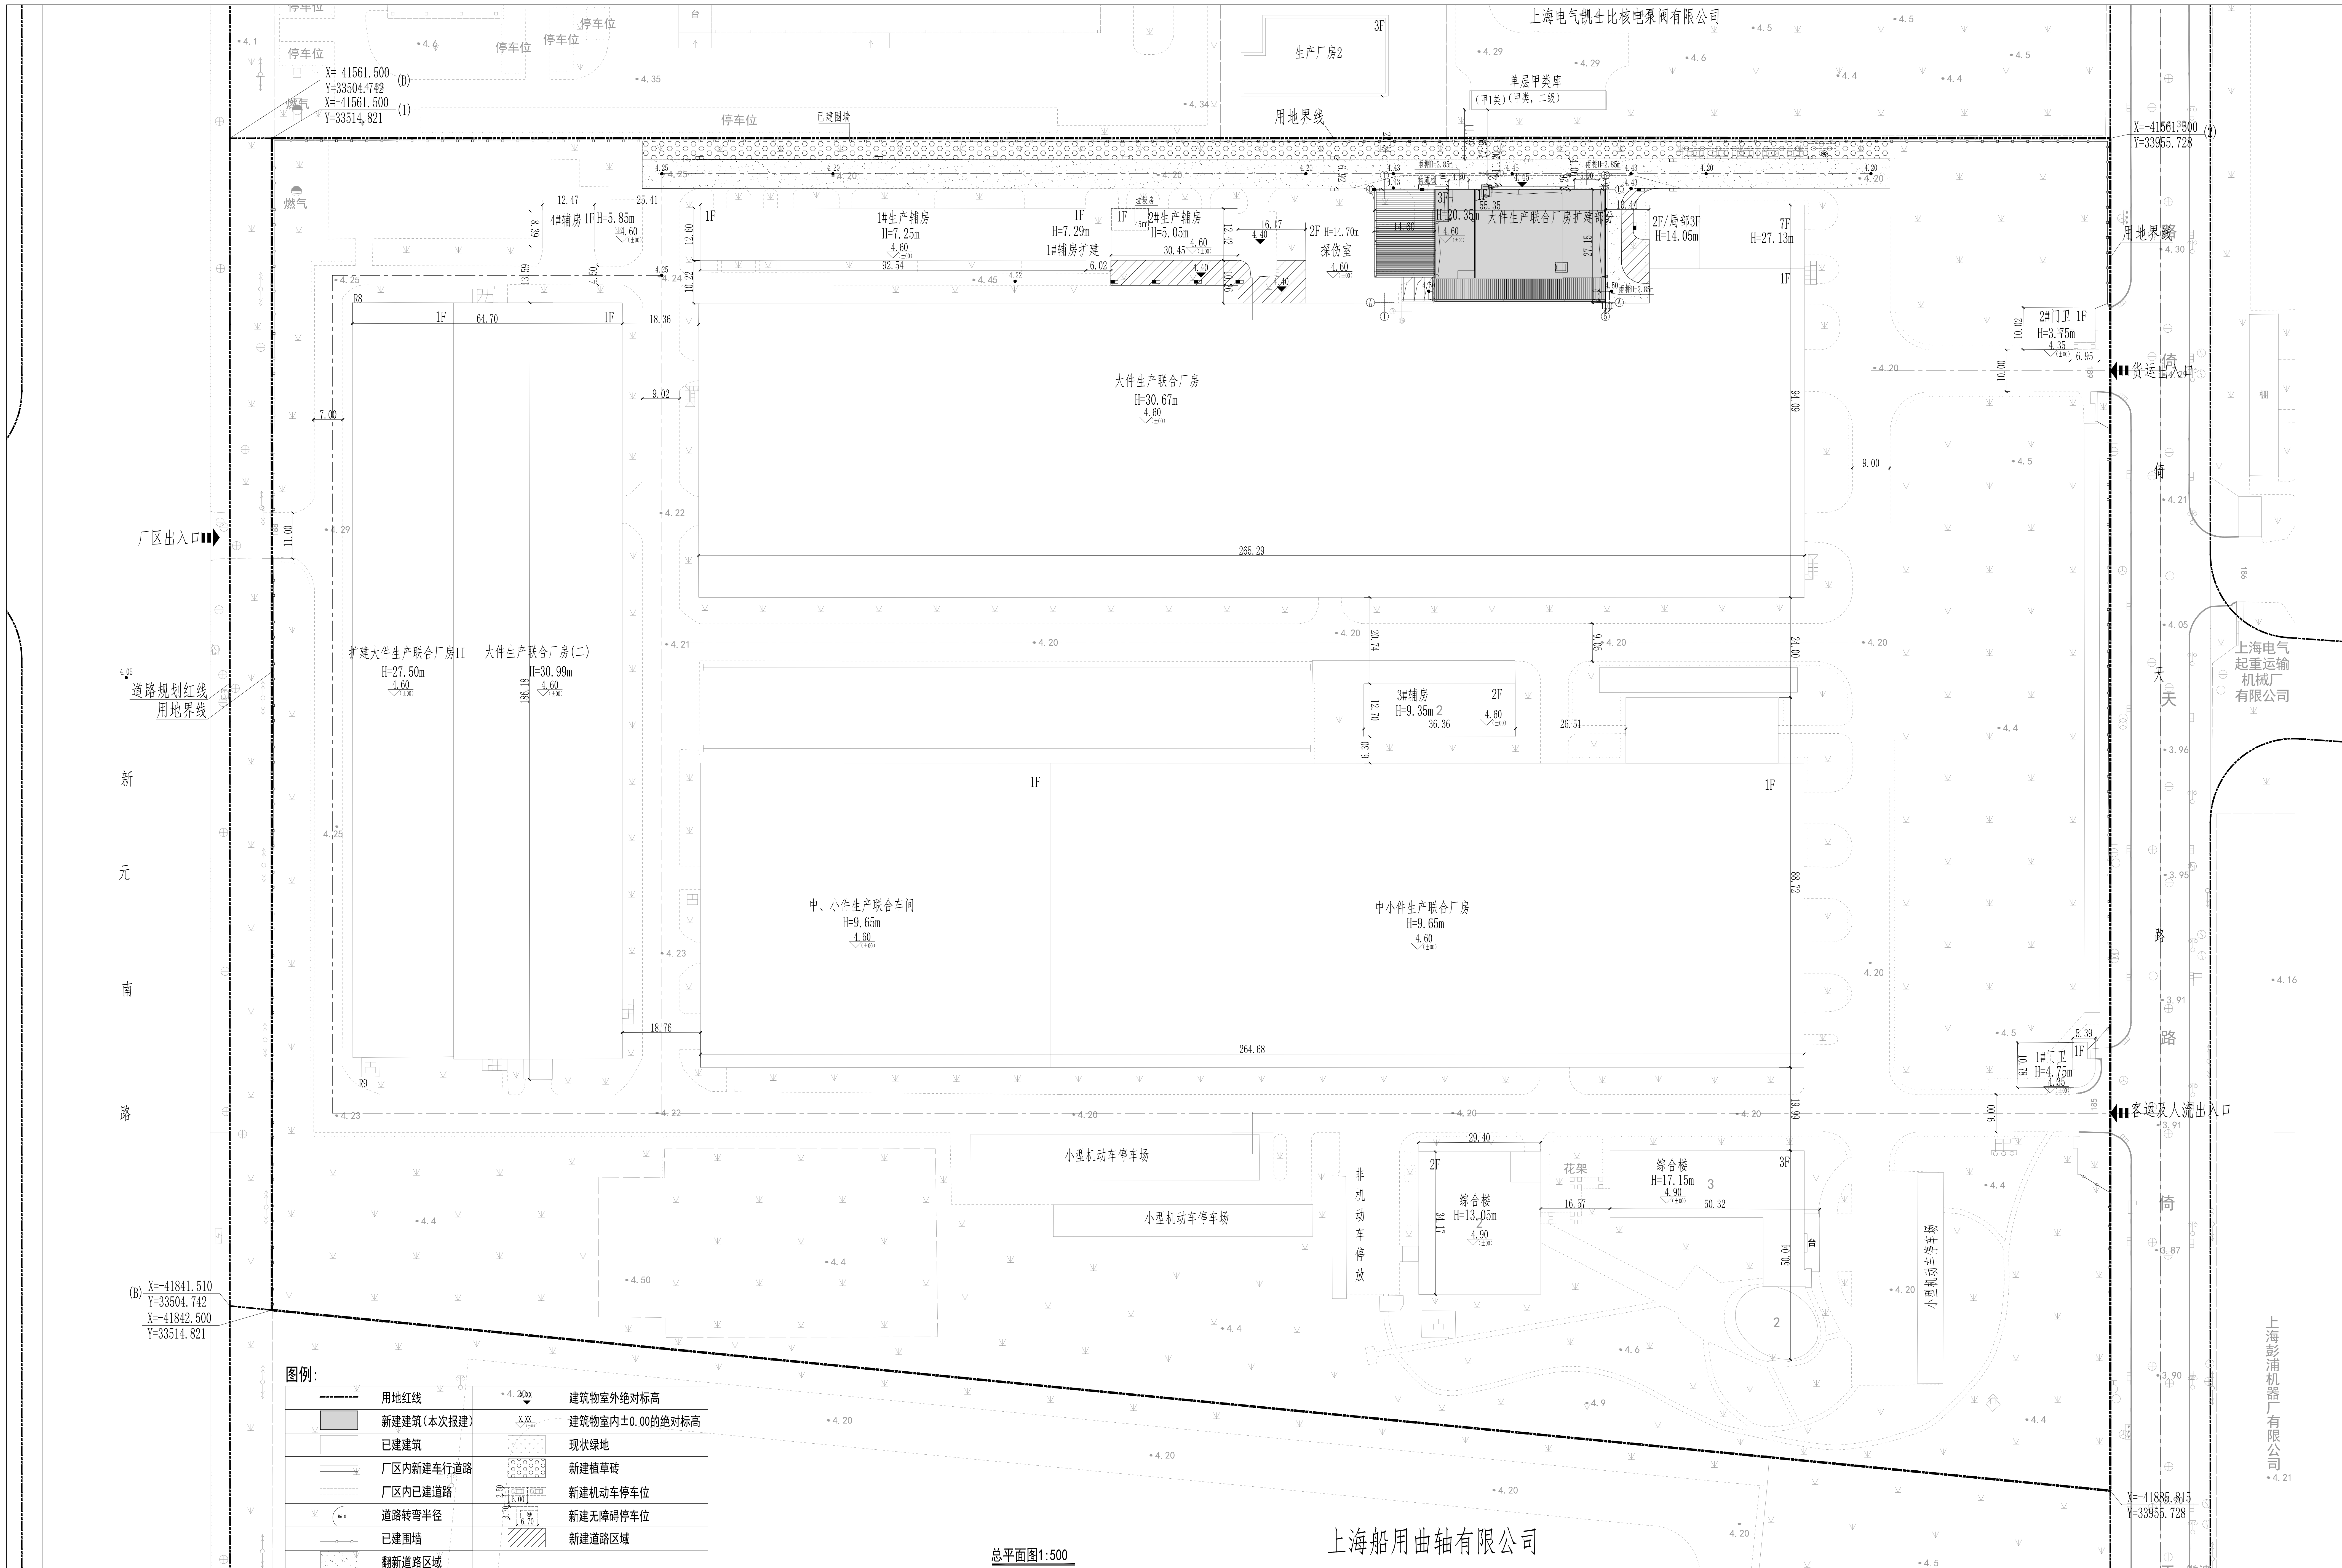

图例:

用地红线	建筑室外绝对标高
新建建筑(本次报建)	建筑室内±0.00的绝对标高
已建建筑	现状绿地
厂区内新建车行道路	新建植草砖
厂区内已建道路	新建机动车停车位
道路转弯半径	新建无障碍停车位
已建围墙	新建道路区域
翻新道路区域	

总平面图1:500

上海船用曲轴有限公司