



# 滴水湖地铁站枢纽改建工程(广场工程) 设计方案公示

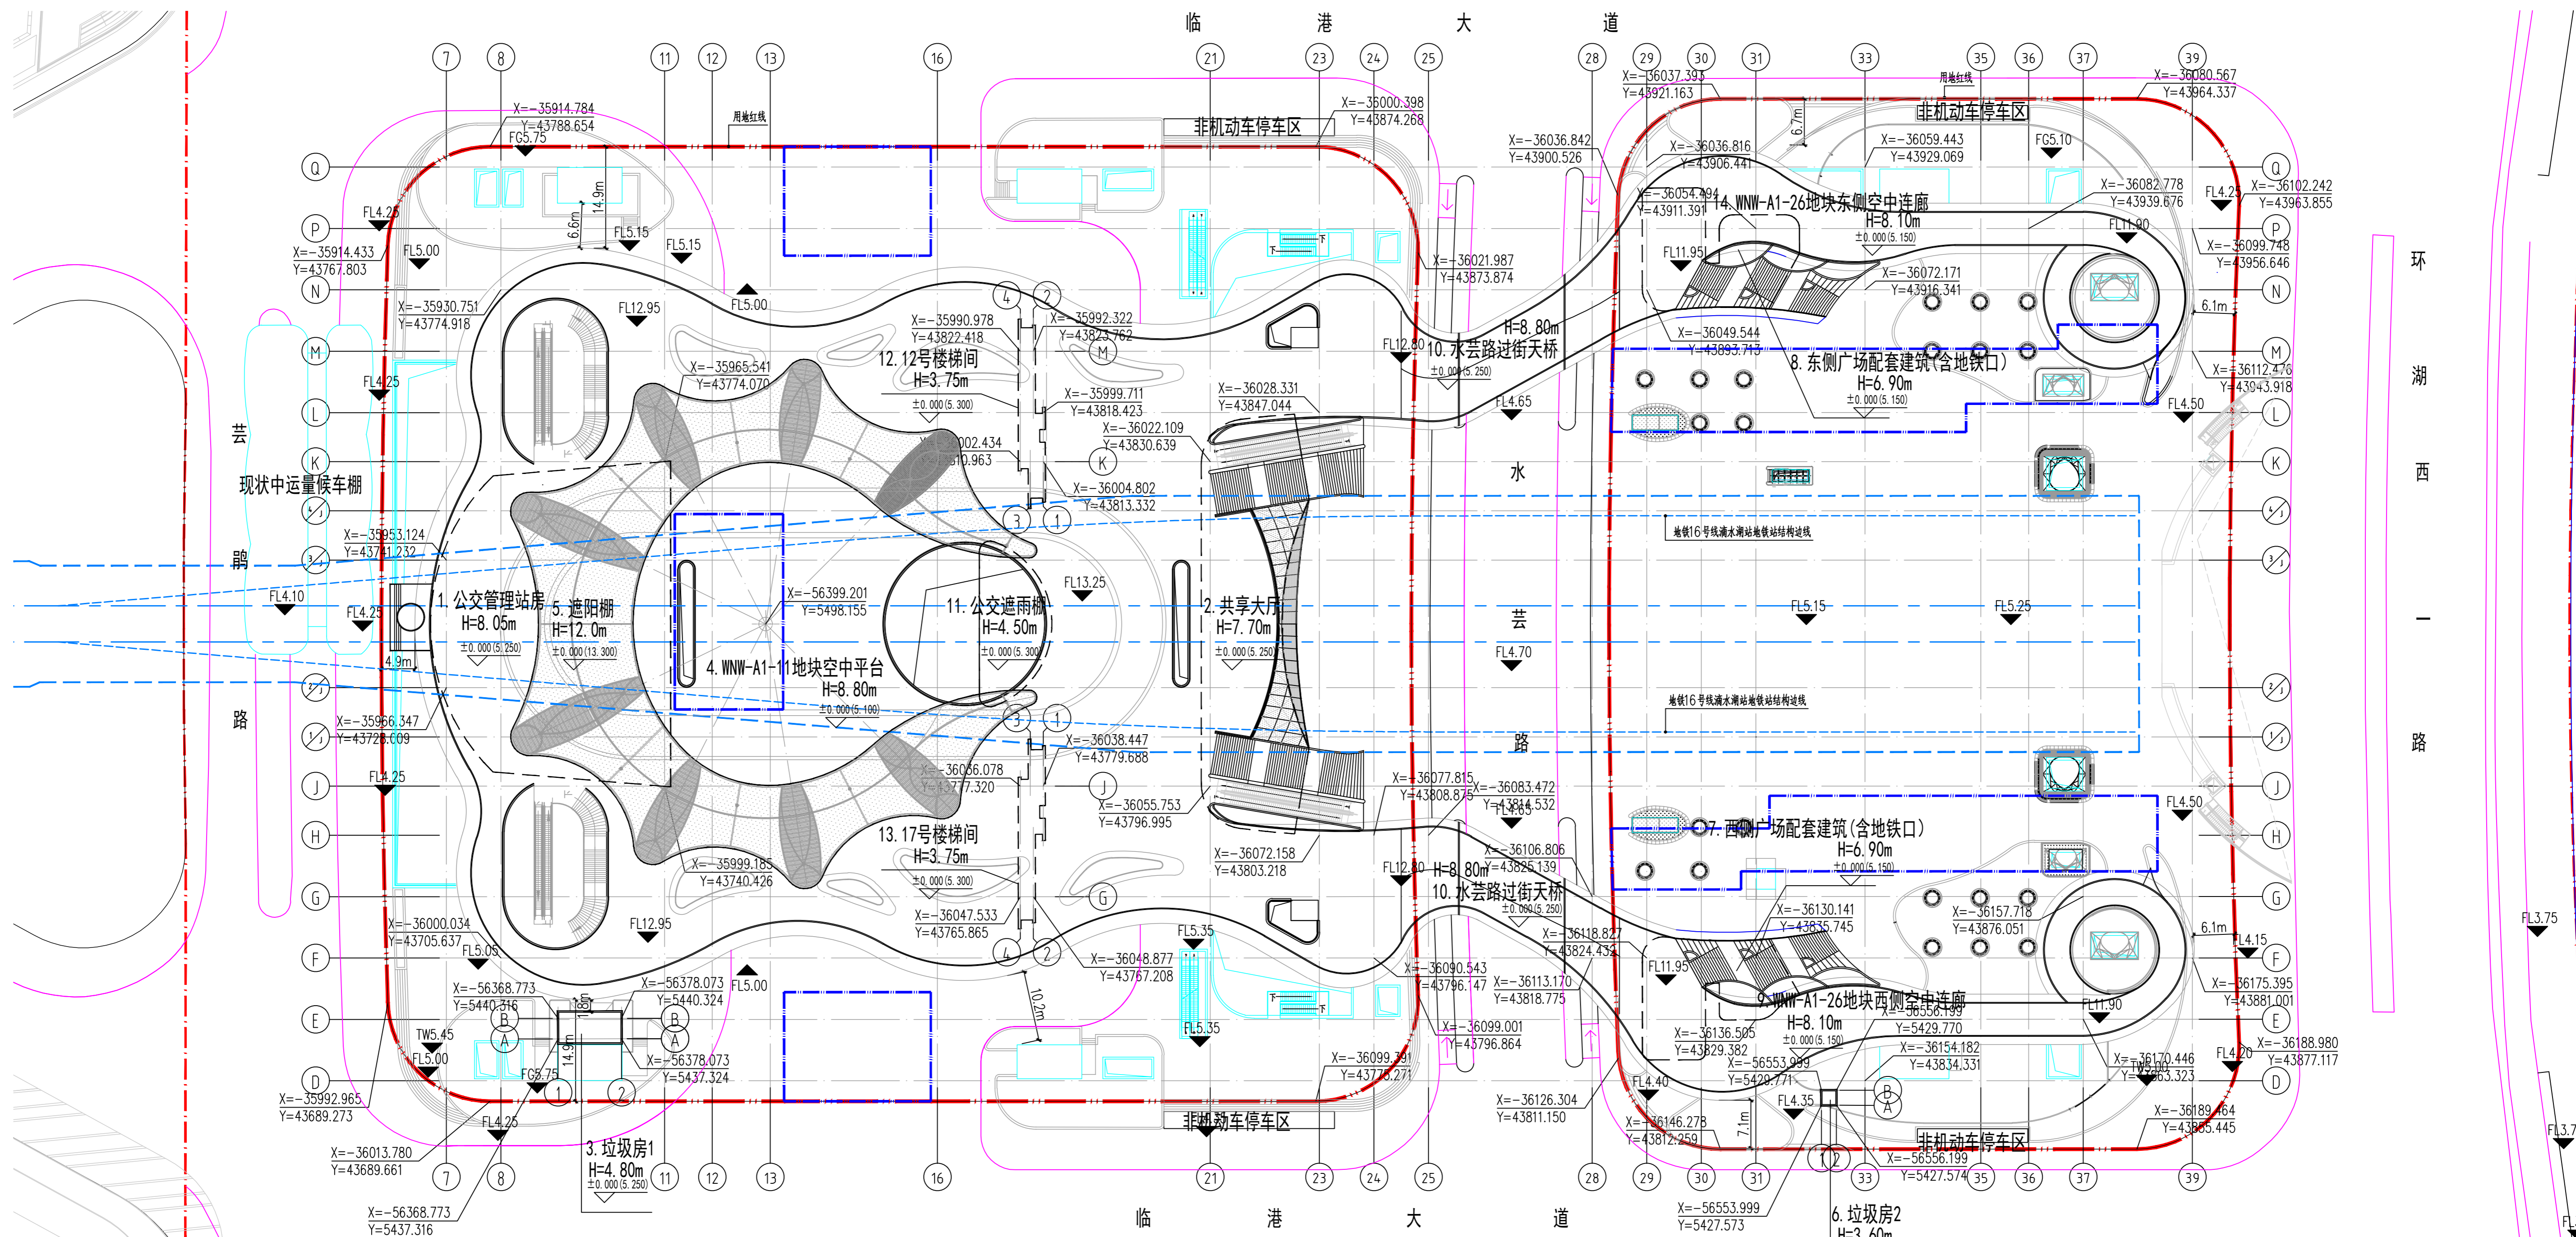

总平面图 1: 500

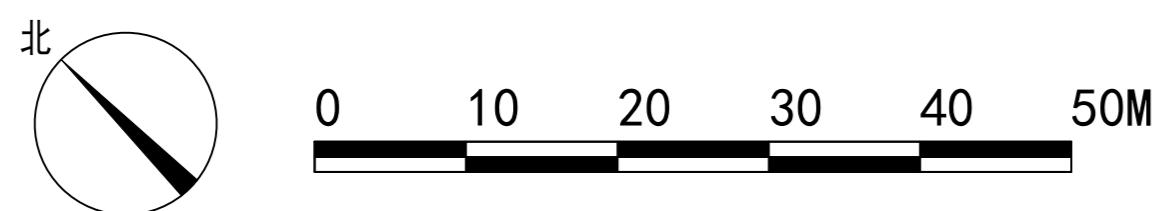

## 图例:

- 建设用地红线
- 地铁产权用地范围线
- 地铁围护结构线
- 规划道路红线
- 被平台遮盖的新建建筑物轮廓线
- 新建建筑物轮廓线
- 既有建筑物轮廓线(风井、楼梯间等)
- 景观台阶、花池、铺装分割线
- 道路侧石线

## 经济技术指标:

WNW-A1-11 地块		WNW-A1-26 地块	
用地面积	19809.60	用地面积	12088.20
总建筑面积	13771.34	总建筑面积	3096.72
地上建筑面积	13771.34	地上建筑面积	3096.72
地下建筑面积	0	地下建筑面积	0
总计容面积	13771.34	总计容面积	3096.72
容积率	0.70	容积率	0.26
建筑密度	62.55%	建筑密度	25.62%
绿化率	5.17%	绿化率	52.41%

建筑用地外	
总构筑物面积	836.08

项目名称: 滴水湖地铁站枢纽改建工程(广场工程)  
 项目建设单位: 上海市临港新片区城市建设交通运输事务中心  
 项目建设地点: 浦东新区南汇新城, 东至环湖一路, 南至临港大道南路, 西至云鹞路, 北至临港大道北路。  
 规划用地性质: WNW-A1-11 地块: 广场用地  
 WNW-A1-26 地块: 公共绿地  
 用地面积: WNW-A1-11 地块: 19809.60m<sup>2</sup>  
 WNW-A1-26 地块: 12088.20m<sup>2</sup>  
 建筑工程性质: 枢纽建筑

方案公示起止时间: 2023年 月 日-2023年 月 日

## 方案公示意见收集方式:

- 建设单位: 上海市临港新片区城市建设交通运输事务中心  
 联系地址: 上海市浦东新区申港大道200号  
 联系电话: 13917183178  
 联系人: 党杰
  - 中国(上海)自由贸易试验区临港新片区管理委员会地址: 申港大道200号  
 邮编: 201306
  - E-MAIL: lgzmqzgc@163.com
- 请在信函封面或邮件名称上注明“项目方案公示意见”也可到项目所在地相关镇、街道、居(村)委会反映