


规划设计方案公示

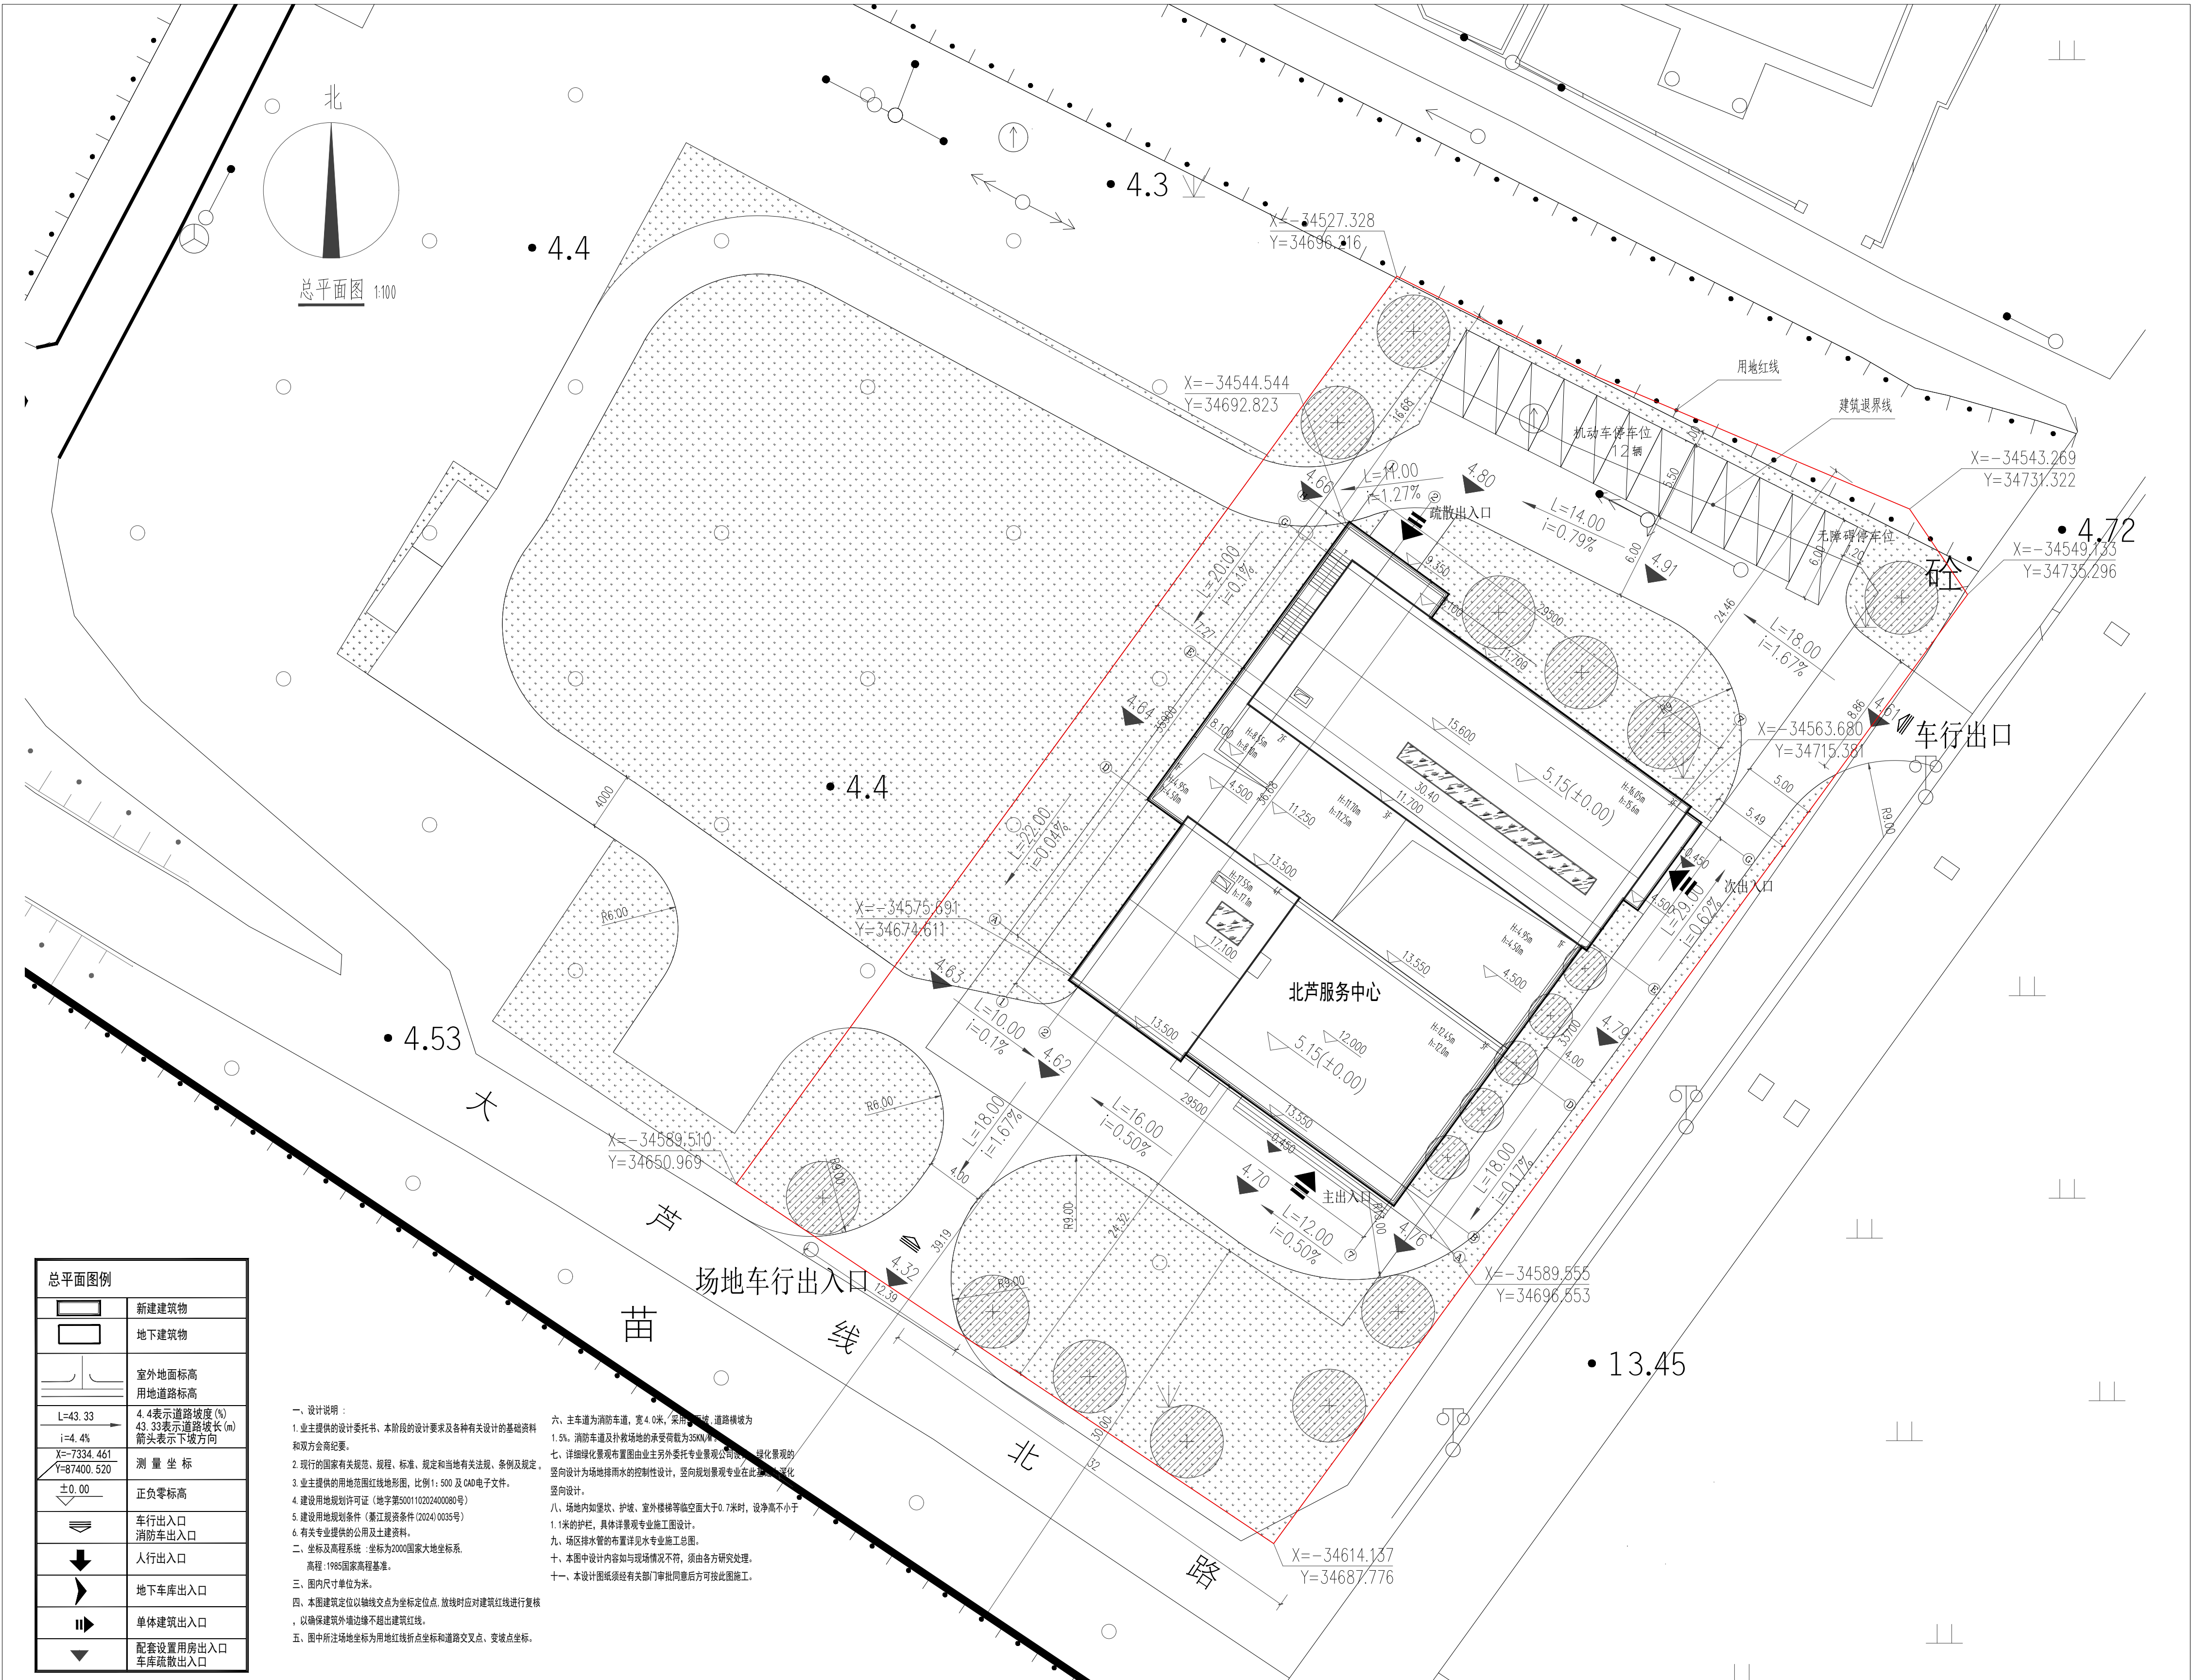

项目名称：上海泥城镇人民村北芦综合服务中心项目

项目建设单位：上海浦东新区泥城镇人民经济合作社

项目建设地点：上海浦东新区泥城镇东至人民路机耕桥，南至大芦线北路，西至林地，北至河道

规划用地性质：社区级公共服务设施用地

用地面积：3549.47m²

建筑工程性质：公共服务设施

经济技术指标

指标名称	数值	单位
总用地面积	3549.47	m²
总建筑面积	2765.74	m²
其中	地上建筑面积	2450.05 m²
	地下建筑面积	315.69 m²
建筑基底面积	1024.11	m²
建筑密度	28.85%	
容积率	0.69	
绿化面积	1431.34	m²
绿化率	40.33%	

方案公示起止时间：
2026年9月23日-2026年10月2日

方案公示意见收集方式：

1、上海浦东新区泥城镇人民经济合作社
地址：上海市浦东新区泥城镇人民路1588号3号门

联系电话：58071103
联系人：邵丹

2、中国（上海）自由贸易试验区临港新片区管理委员会

地址：申港大道200号
E-MAIL：lgzmqgzc@163.com

请在信函封面或邮件名称上注明“项目方案公示意见”。也可到项目所在地相关镇、街道、居（村）委会反映。