专业 Discipline	签署 Signature	专业 Discipline	签署 Signature	专业 Discipline	签署 Signature	专业 Discipline	签署 Signature	专业 Discipline	签署 Signature
总图 MP		建筑 AR		结构 ST		给水排水 PL		空调通风 HV	
通信 CO		自控 IC		工艺 PR		气站 UT		供电 EL	
电气 U		空间管理 SM							

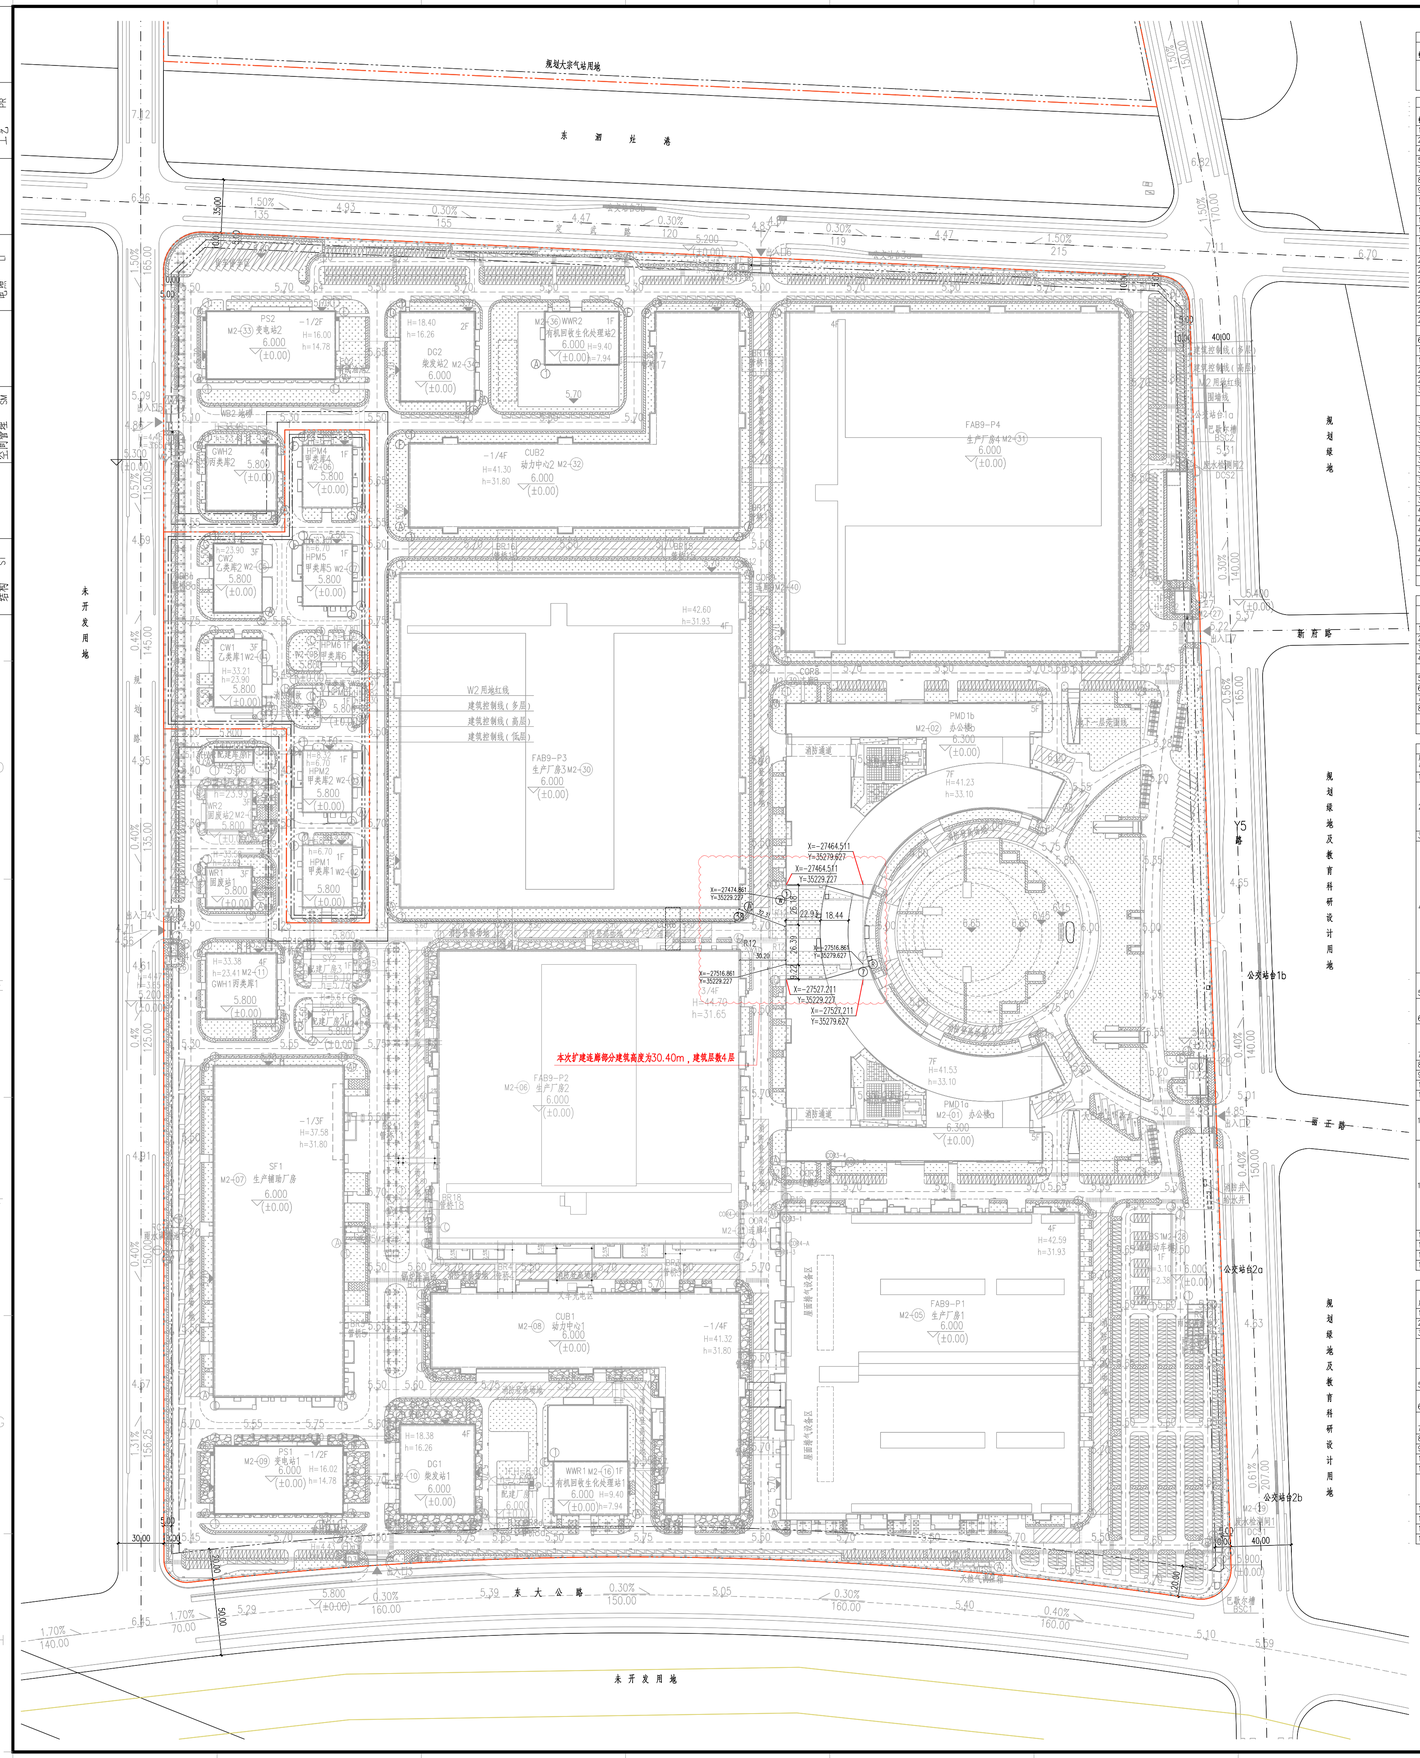
规划大宗气站用地
东 湖 北 路
未开发用地
规划绿地
规划绿地及教育科研设计用地
新育路
丽天一路
公交站台1b
公交站台2a
公交站台2b
东 大 公 路
本次扩建范围部分建筑高度为30.40m，建筑层数4层
W2用地红线
建筑控制线(多层)
建筑控制线(高层)
建筑控制线(低层)
消防通道
X=-27464.511
Y=35279.627
X=-27464.511
Y=35229.227
X=-27474.861
Y=35229.227
X=-27516.861
Y=35229.227
X=-27516.861
Y=35279.627
X=-27527.211
Y=35229.227
X=-27527.211
Y=35279.627
FSG
M2-33 变电站2
6.000
H=16.00
H=14.78
DG2
柴发站2 M2-34
6.000
H=18.40
h=16.26
M2-36 WWR2
1F
有机肥厌氧生化处理站2
6.000 H=9.40
(±0.00) h=7.94
GWH2
污水库2
5.800
CUB2
动力中心2 M2-32
6.000
H=41.30
h=31.80
FAB9-P4
生产厂房4 M2-31
6.000
(±0.00)
CW2
仓库2 W2-42
5.800
HPM5
甲类库5 W2-42
5.800
CW1
仓库1 W2-41
5.800
HPM4
甲类库4
5.800
HPM6 1F
甲类库6
5.800
HPM2
甲类库2 W2-42
5.800
HPM1
甲类库1 W2-42
5.800
WR1
固废站1
5.800
FAB9-P3
生产厂房3 M2-30
6.000
PMD1b
办公楼b
6.300
PMD1a
M2-01 办公楼a
6.300
FAB9-P2
M2-06 生产厂房2
6.000
SF1
M2-07 生产厂房1
6.000
FAB9-P1
M2-05 生产厂房1
6.000
PS1
M2-09 变电站1
6.000
DG1
柴发站1
6.000
WWR1 M2-16 1F
有机肥厌氧生化处理站1
6.000 H=9.40
(±0.00) h=7.94
配电厂房
6.000
CUB1
M2-08 动力中心1
6.000
H=41.32
h=31.80
H=42.60
h=31.93
H=42.59
h=31.93
H=41.23
h=33.10
H=41.53
h=33.10
H=33.38
h=23.41 M2-(11)
GWH1 污类库1
5.800
H=18.38
h=16.26
CORB
CUBE1
CUBE2
ER1B
ER2B
