专业 Discipline	会签 Signature	专业 Discipline	会签 Signature	专业 Discipline	会签 Signature	专业 Discipline	会签 Signature	专业 Discipline	会签 Signature	专业 Discipline	会签 Signature
总图	MP	给水排水	PL	空调通风	HV	动力	UT	通信	CO	自控	IC
建筑	AR	空调冷热源	SW	空调自控	BA	电气	EL	工艺	PR		
结构	ST					电照	LI				

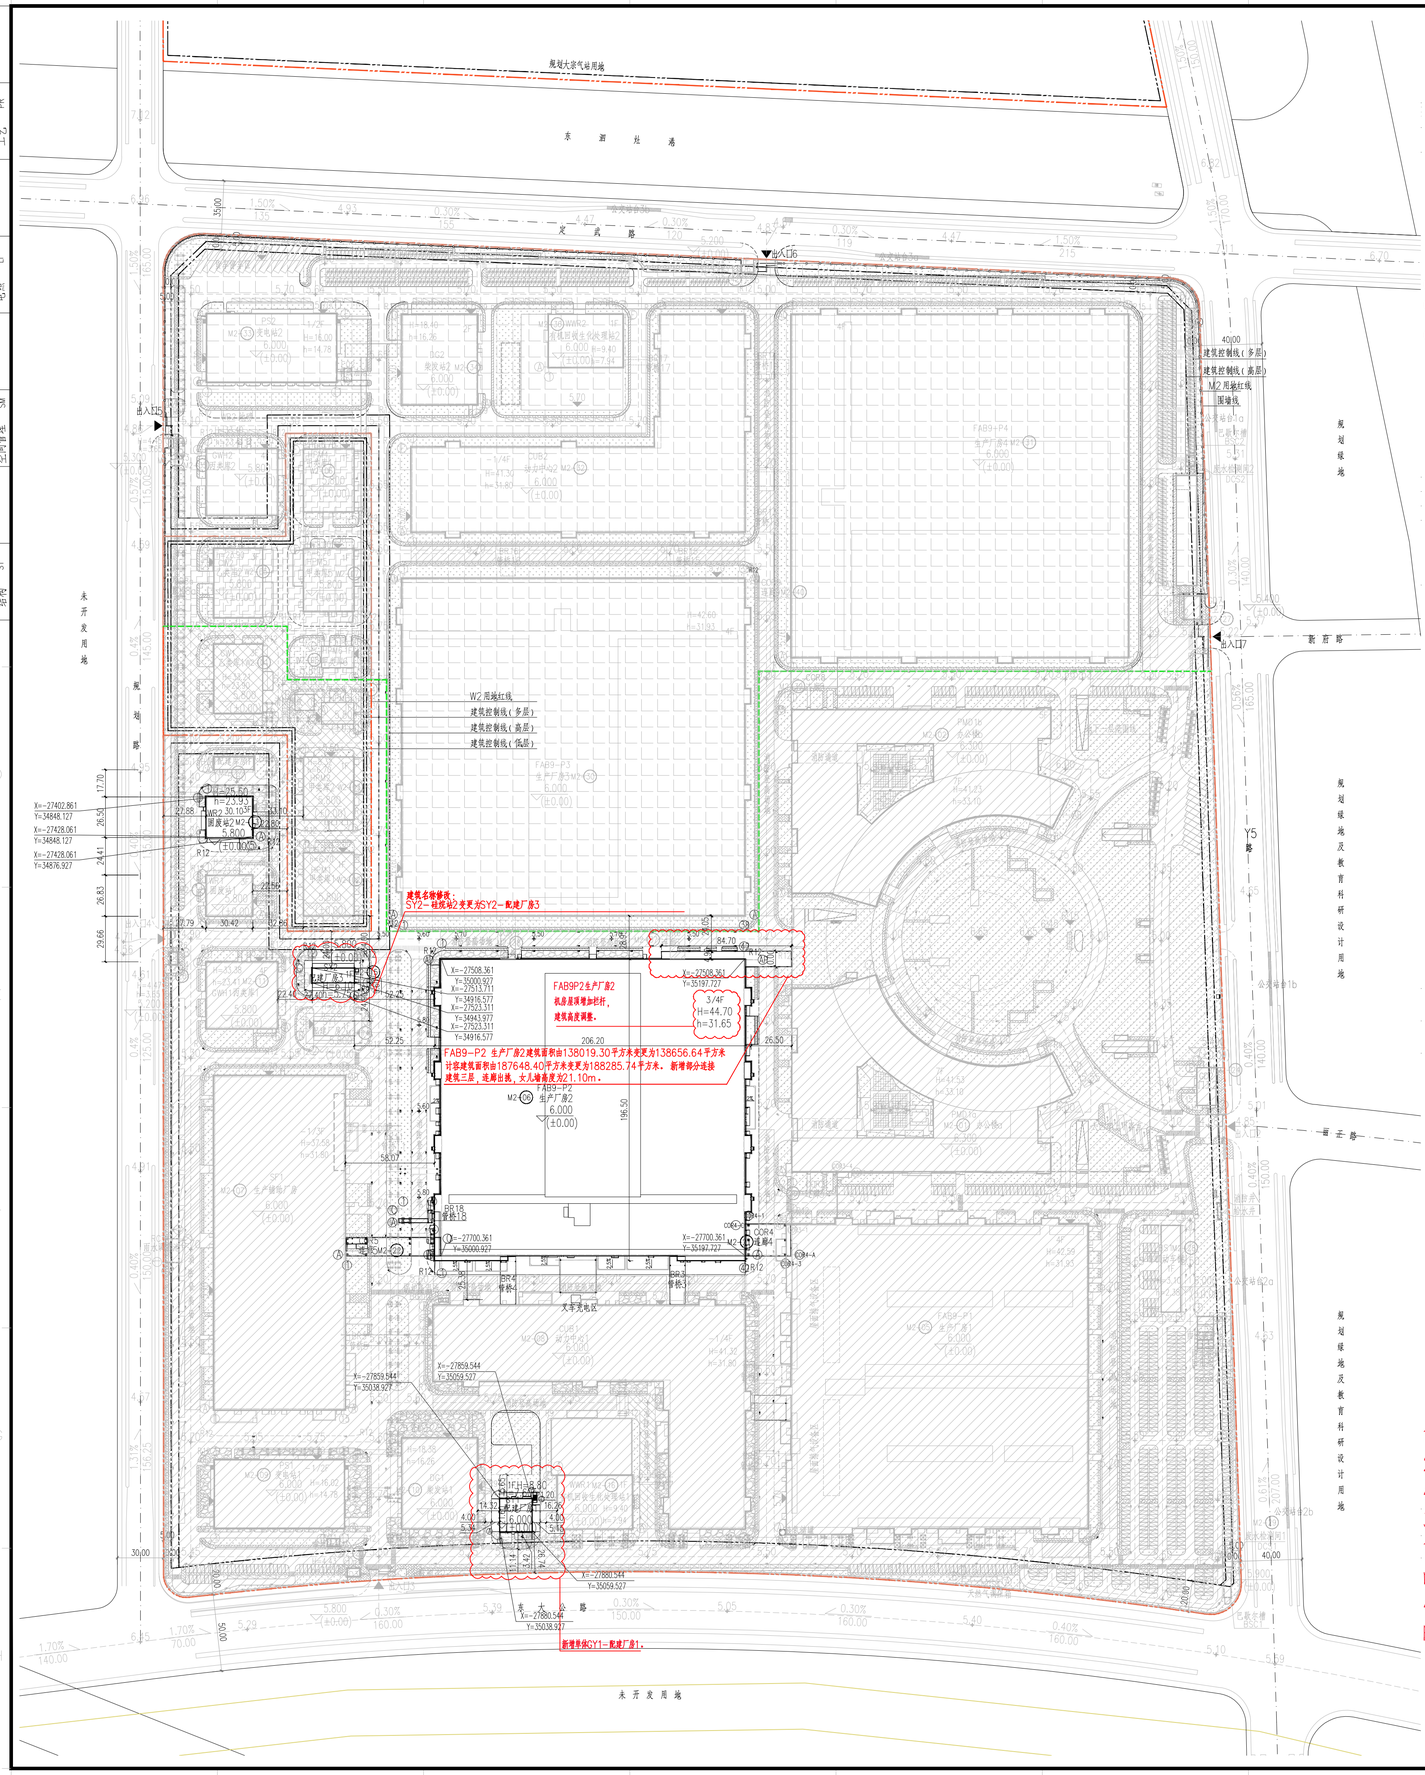
规划大宗气站用地
东 迎 红 港
出入口6
出入口5
出入口7
新 百 路
规划绿地
规划绿地及教育科研设计用地
未开发用地
W2用地红线
建筑控制线(多层)
建筑控制线(高层)
建筑控制线(低层)
40.00
建筑控制线(多层)
建筑控制线(高层)
M2用地红线
围墙线
建筑名称修改：
SY2-硅烷站2变更为SY2-配建厂房3
FAB9P2生产厂房2
机房屋顶增加栏杆，
建筑高度调整。
3/4F
H=44.70
h=31.65
206.20
FAB9-P2 生产厂房2建筑面积由138019.30平方米变更为138656.64平方米
计容建筑面积由187648.40平方米变更为188285.74平方米。新增部分连接
建筑二层，连廊出跑，女儿墙高度为21.10m。
FAB9-P2
生产厂房2
6.000
(±0.00)
196.50
FAB9-P3
生产厂房3
6.000
(±0.00)
FAB9-P4
生产厂房4
6.000
(±0.00)
M2-⑩ 变电站2
6.000
(±0.00)
M2-⑭ 污水处理站2
6.000
(±0.00)
M2-⑮ 变电站1
6.000
(±0.00)
M2-⑯ 生产辅助厂房
6.000
(±0.00)
