


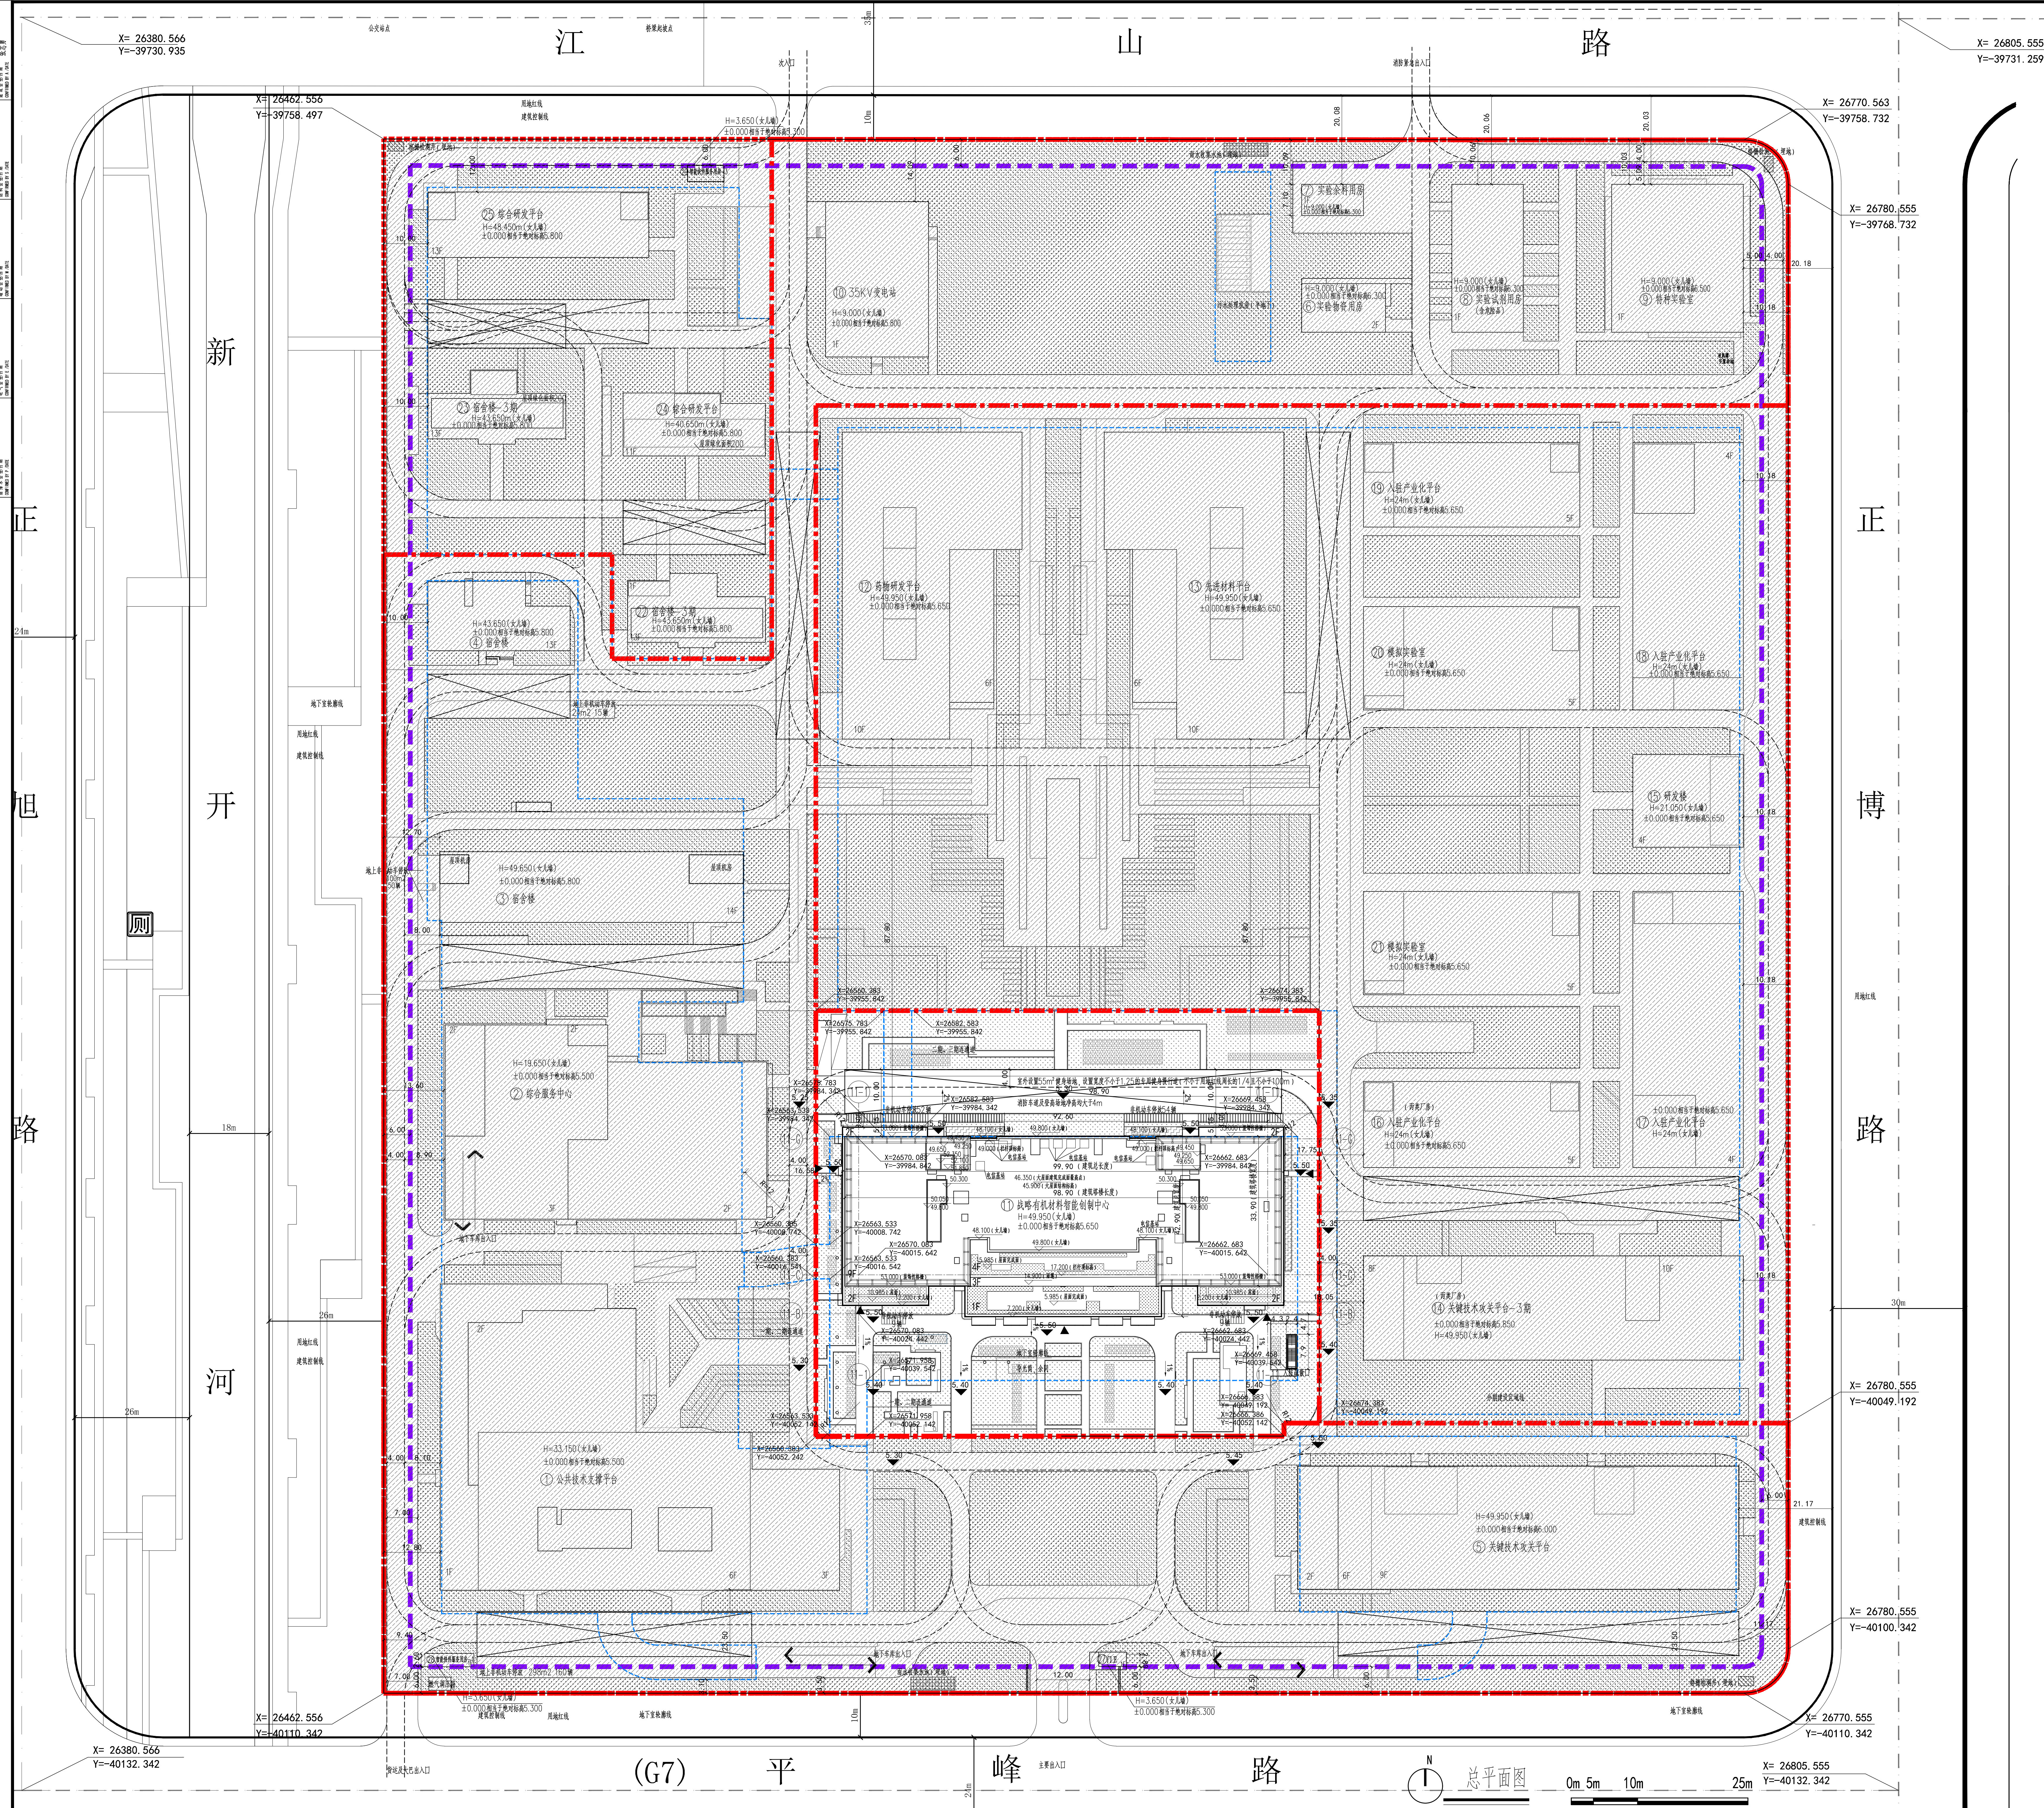

总体技术经济指标表				
序号	项 目	单 位	数 值	备 注
1	用地面积	m ²	111804.8	
2	总建筑面积	m ²	295261	
2	总计容面积	m ²	223159	
3	地上总建筑面积	m ²	225601	
3	地上总计容建筑面积	m ²	223138.1	
其 中	①公共技术支撑平台	m ²	15951.7	
	②综合服务中心	m ²	6151.7	其中餐饮服务面积3199 m ²
	③宿舍楼	m ²	14265.2	配套
	④宿舍楼	m ²	5626.4	配套
	⑤关键技术攻关平台-1	m ²	22174.2	
	⑥实验物资用房	m ²	401.9	
	⑦实验余料用房	m ²	100.2	
	⑧实验试剂用房	m ²	544.8	含危险品库
	⑨特种实验室	m ²	999.9	
	⑩35KV变电站	m ²	822.3	
	⑪战略有机材料智能制造科研楼	m ²	28597	
	⑫药物研发平台	m ²	23209.6	
其 中	⑬先进材料平台	m ²	23209.6	
	⑭关键技术攻关平台-3	m ²	20409.7	
	⑮研发楼	m ²	2000	
	⑯(1)-(7) 入驻产业化平台	m ²	21765	
	⑰(1)-(7) 模拟实验室	m ²	11140	
	⑱(2)-(7) 宿舍楼	m ²	10149	配套
	⑳(2)-(7) 综合研发平台	m ²	15216	
	㉑(2)-(7) 门卫	m ²	20.8	
	㉒智能快件服务用房-1	m ²	33.1	
	㉓智能快件服务用房-3	m ²	30	
5	地上总计容建筑面积	m ²	2462.9	
6	地下总建筑面积	m ²	69660	其中地下人防建筑面积为22660平方米
6	地下计容面积	m ²	2095	
其 中	设备用房	m ²	139.1	
	停车库	m ²	55709	
功能配 比	实验	m ²	154475	
	研发	m ²	37292	
7	生活配套	m ²	33835	占地上总建筑面积的15%
8	容积率	m	2.0	
9	建筑高度	m	49.95	
10	建筑基底面积	m ²	35551	
11	建筑密度	%	31.8%	
12	绿地总面积	m ²	39134	
	地面绿化	m ²	39134	乔木覆盖率12%
其 中	屋顶绿地	m ²	19770	不计入总体绿地率 屋顶绿化设置面积占绿地面积20%
	绿地率	%	35%	
13	集中绿地面积	m ²	5707	
15	集中绿地率	%	5%	
16	配建机动车停车位	辆	1470	符合147个设置标准
其 中	地上停车位	辆	216(个)	沿第一栋建筑设置室内 后含4个残障车位
	地下停车位	辆	1468	
非机 动 车	非机动车停车位	辆	1982	
	地上停车位	辆	349	
17	其中 地下停车位	辆	1633	符合1633个设置标准 后含22个残障车位 共含无障碍车位16个

序号	项 目	单 位	数 值	备 注
1	一期施工段总用地面积	m ²	51665	
2	总建筑面积	m ²	87160.7	
	总计容面积	m ²	67113.2	
3	地上建筑面积	m ²	67645.2	
	地上计入容建筑面积	m ²	67092.2	
4	其中			
	① 公共技术支撑平台	m ²	15951.7	
	② 综合服务中心	m ²	6151.7	其中楼配建筑面积3169.69m ²
	③ 宿舍楼	m ²	14265.2	配套
	④ 宿舍楼	m ²	5626.4	配套
	⑤ 关键技术攻关平台-1	m ²	22174.2	
	⑥ 实验物资用房	m ²	401.9	
	⑦ 实验余料用房	m ²	100.2	
	⑧ 实验试剂用房	m ²	544.8	
	⑨ 特种实验室	m ²	999.9	
	⑩ 35KV变电站	m ²	822.3	
	⑪ 门卫	m ²	20.8	
	⑫ 智能快件服务用房	m ²	33.1	园区一期入住人数792人
	地上非计入容建筑面积	m ²	553	
	屋顶机房、楼梯间等	m ²	553	
5	功能配			
	比			
	实验	m ²	24749	
6	研发	m ²	19891	
	生活配套	m ²	23519	
	地下总建筑面积	m ²	19515.5	其中地下总建筑面积为19515.5平方米
	设备用房	m ²	3276.0	地下污水处理站202平方米
	停车库	m ²	16239.5	含非机动车位576个汽车
	地下计入容面积	m ²	21	
7	容积率		0.60	
8	建筑高度	m	49.95	
9	建筑基底面积	m ²	14527.2	
10	配建机动车停车位	辆	400	折合40个核算系数
	其中 地上停车位	辆	2(大巴)	
	地下停车位	辆	400	有充电桩的停车位按20个平方米折算停车位
	非机动车停车位	辆	400	
11	其中			
	地上停车位	辆	225	
	地下停车位	辆	175	
12	绿地率		16.2%	

序号	项 目	单 位	数 值	备 注
1	本期施工用地总面积	m ²	109060	
2	总建筑面积	m ²	35000	
3	地上建筑面积	m ²	28845	
4	地上计容建筑面积	m ²	28597	
4	地上非计容建筑面积	m ²	248	
6	屋顶机房、楼梯间等	m ²	248	
	地下总建筑面积	m ²	6155	其中不计容建筑面积为6095.98m ²
	设备用房	m ²	1458	
	其中 停车库	m ²	4697	
7	容积率		0.26	
8	建筑高度	m	49.95	
9	建筑基底面积	m ²	3968	
10	配建机动车停车位	辆	161	符合《64个标准》要求
	其中 地上停车位	辆	2	符合《64个标准》要求
	其中 地下停车位	辆	159	符合《64个标准》要求 《日照标准》要求
	非机动车停车位	辆	124	
11	其中 地上停车位	辆	124	
	其中 地下停车位	辆	-	
12	绿地率		3.61%	

	规划用地范围
	地下室范围线
	用地红线
	建筑出入口
	绿地
	高位花坛
	消防登高场地
	消防车道
	建筑控制线
	高程
	下凹绿地
	地下车库出入口

 ARCULUS ECADI 华东建筑设计研究院有限公司 设计证书甲级编号 A311004031	
