
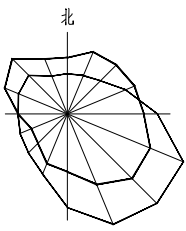


规划设计方案公示

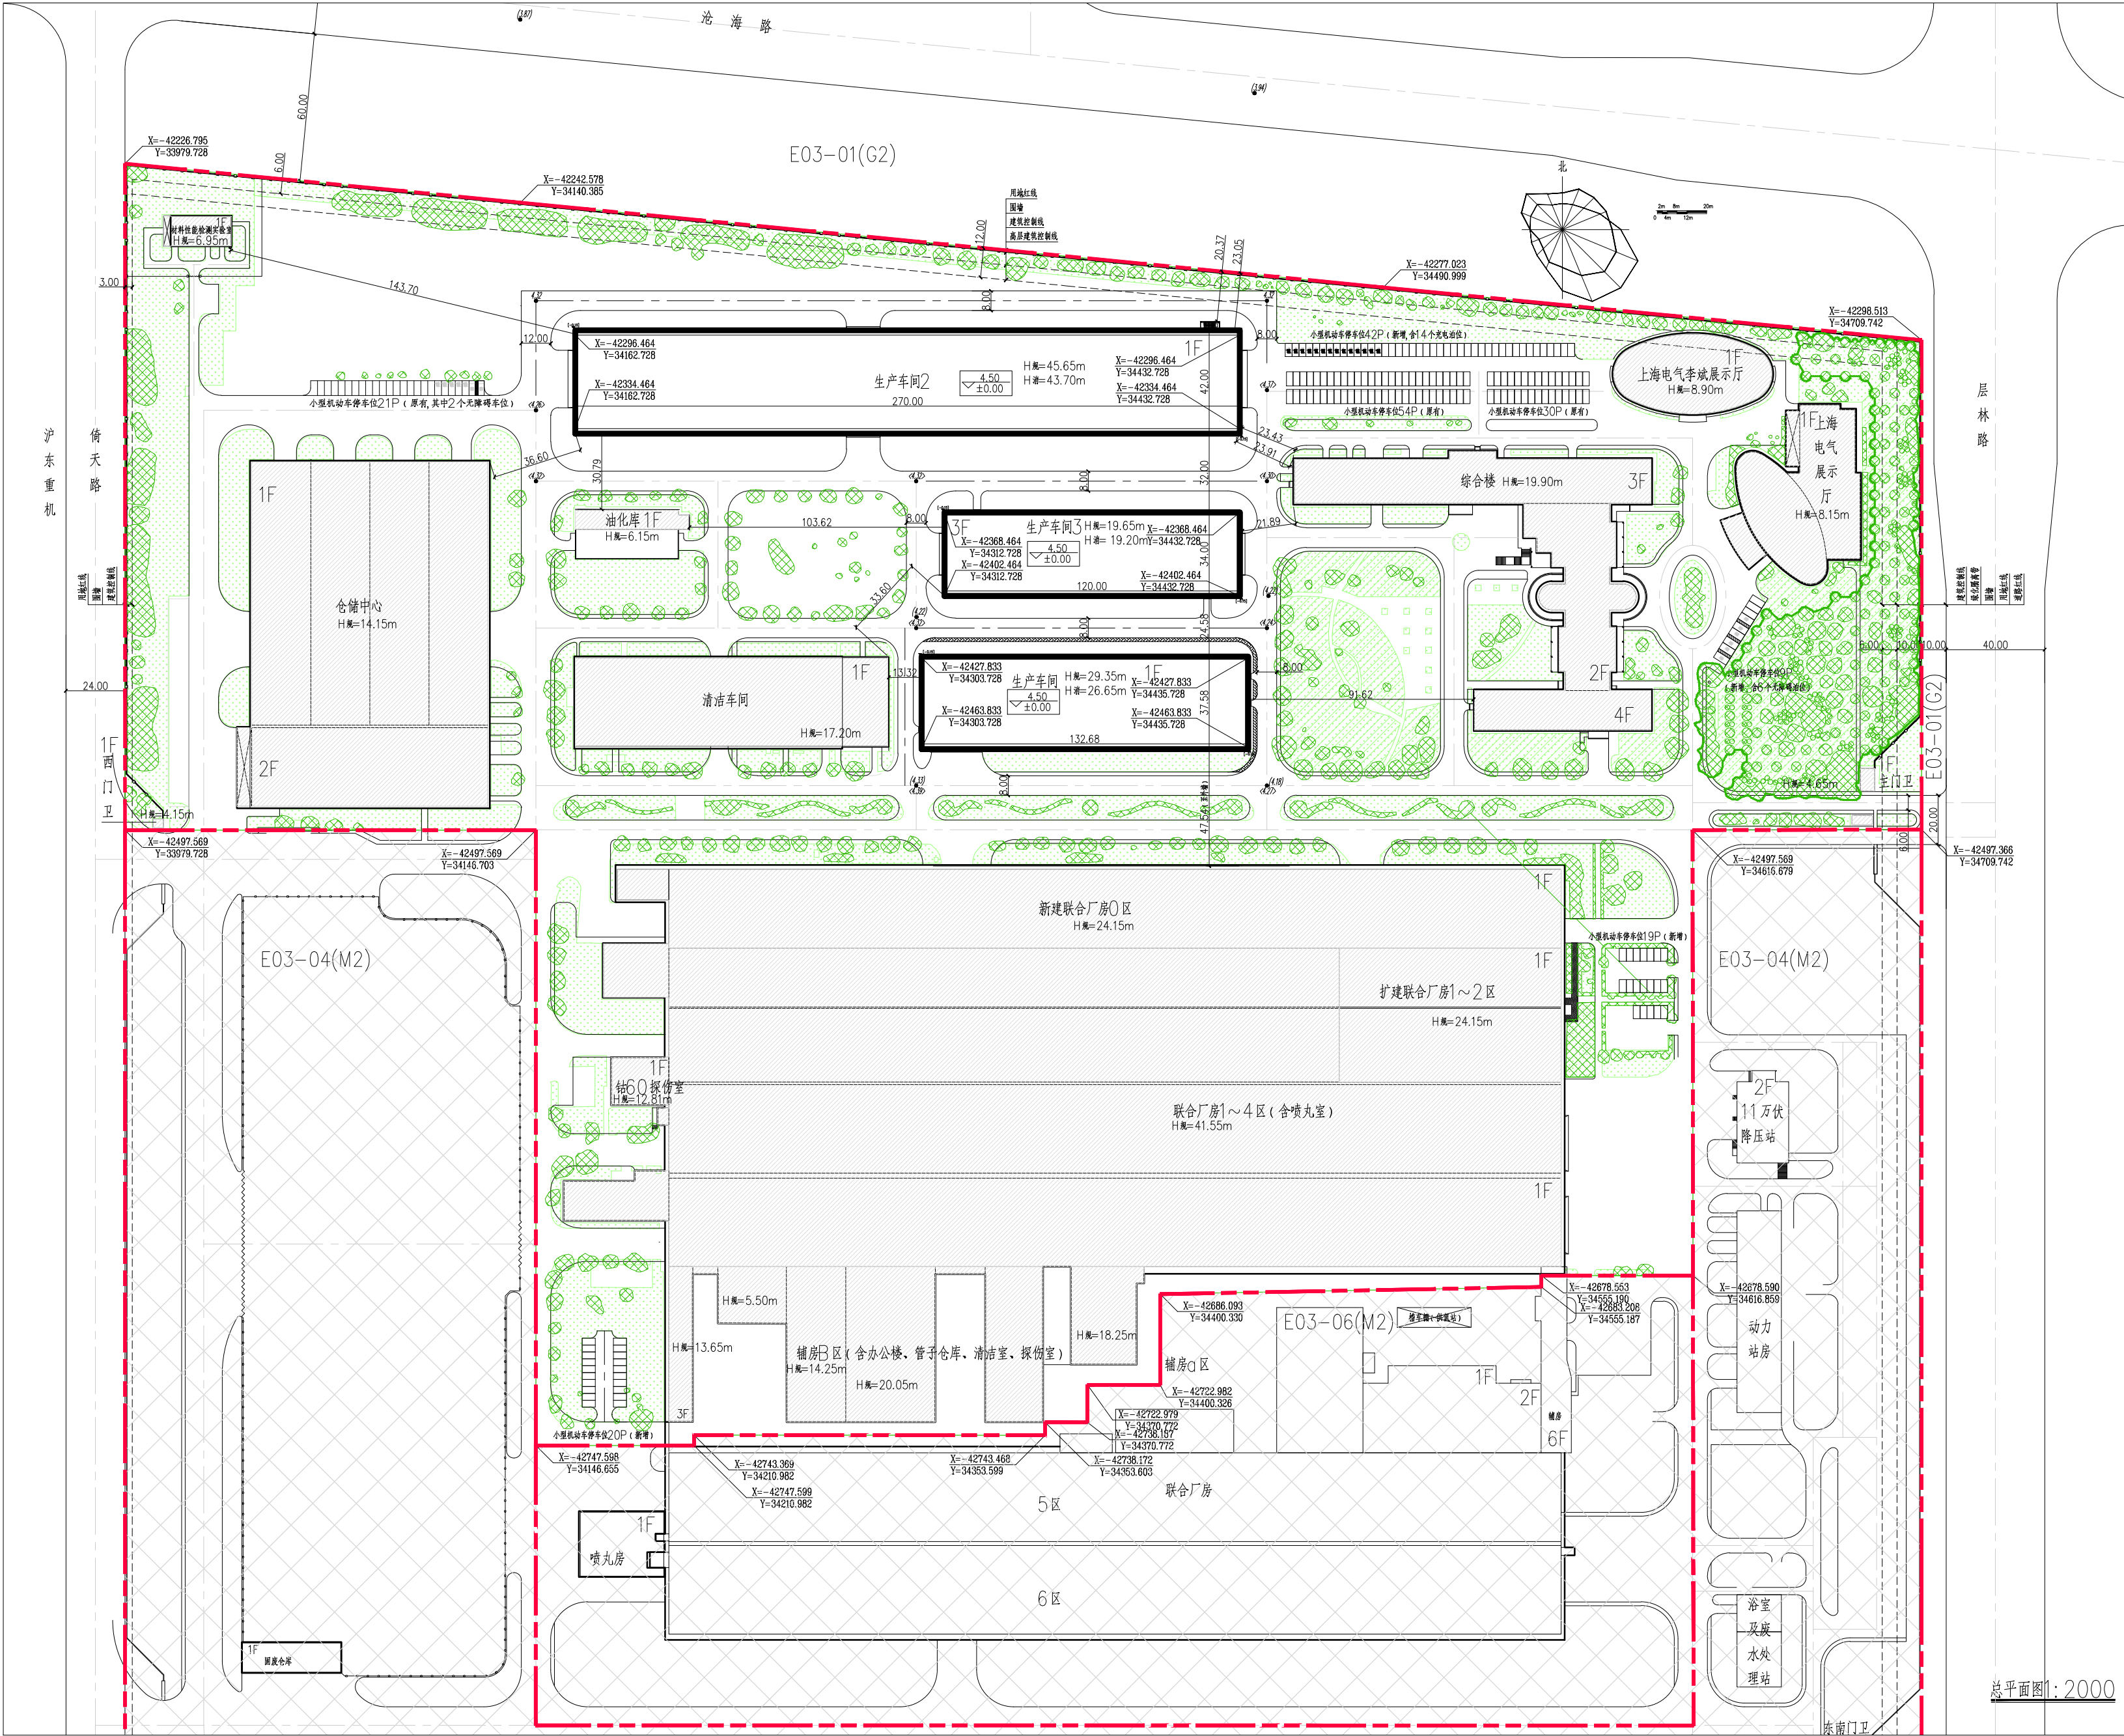

项目名称：上核轻型厂房项目
项目建设单位：上海电气核电设备有限公司
项目建设地点：中国（上海）自由贸易试验区临港新片区层林路77号。
规划用地性质：二类工业用地
用地面积：273534.00平方米
建筑工程性质：工业厂房及其附属建筑

经济技术指标				
名称	数量	其中已建	其中拟建	单位
总用地面积	273534.00			m ²
建筑密度	44.20%			
总建筑面积	147496.67	117793.10	29703.57	m ²
其中	地上建筑面积	147496.67	29703.57	m ²
	地下建筑面积	0	0	m ²
总计容建筑面积	251759.15	207027.56	44731.59	m ²
翻后容积率	0.92			
绿地率	20%			
机动车停车数量	195	105	90	个

图例

	本项目用地红线		停车位
	相邻地块 (非本项目用地)		无障碍客停车位
	拟建建筑物		已建镂空围墙
	原有建筑物		室内地坪标高
	雨棚		设计室内外高差(相对室内±0.00) 业主提供标高/原设计标高
	厂区道路		集中绿化
	厂区绿化		乔木覆盖区域

方案公示起止时间： 年 月 日~ 年 月 日

方案公示意见收集方式：
1. 上海电气核电设备有限公司
地址：中国（上海）自由贸易试验区临港新片区层林路77号
联系电话：13774233870
联系人：周泉
2. 中国（上海）自由贸易试验区临港新片区管理委员会
地址：中港大道200号
E-MAIL: lgzmqgzc@163.com
请在信函封面或邮件名称上注明“项目方案公示意见”。也可到项目所在地相关镇、街道、居（村）委会反映。