规划设计方案公示

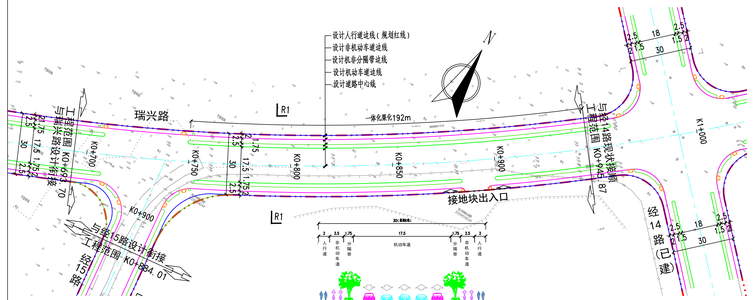

R1一体化渠化横断面设计图（瑞兴路）

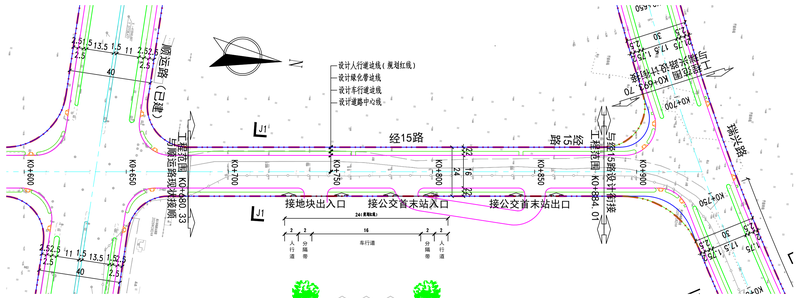

J1标准横断面设计图（经15路）

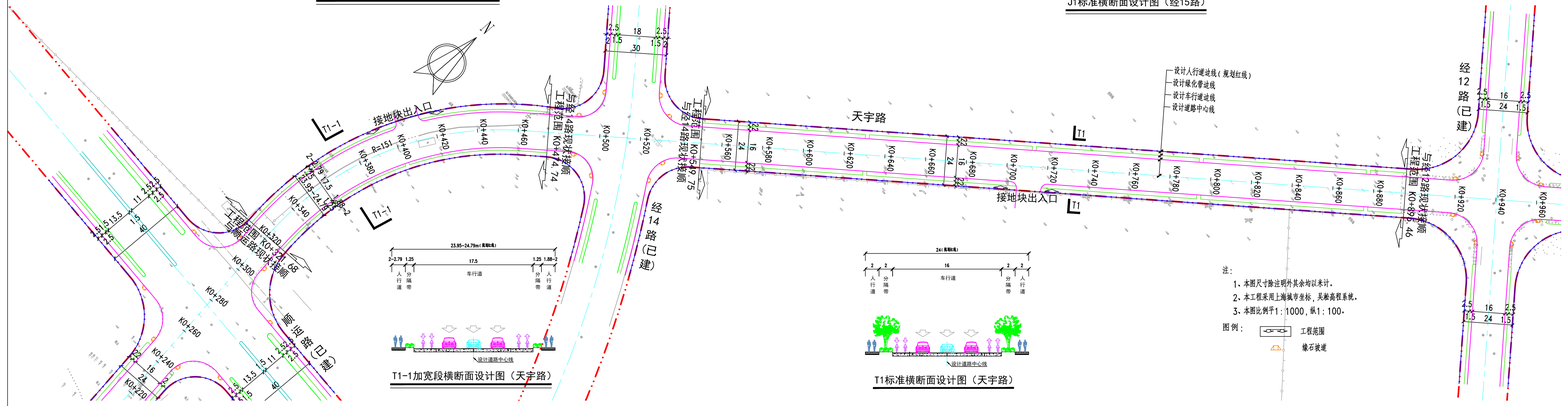

T1-1加宽段横断面设计图（天宇路）

T1标准横断面设计图（天宇路）

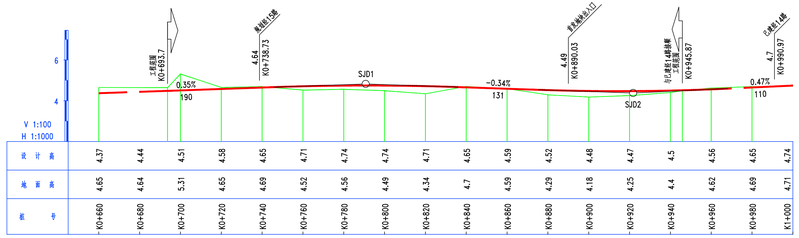

瑞兴路纵断面设计图

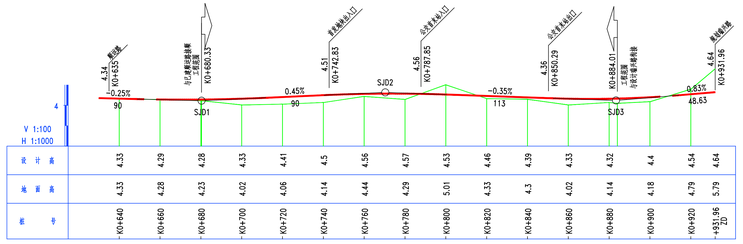

经15路纵断面设计图

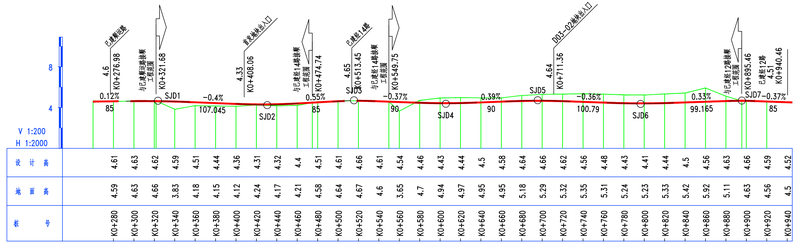

天宇路纵断面设计图

项目名称：洋山综合保税区三期首发地块市政道路配套工程
项目建设单位：上海临港新城建设工程管理有限公司

项目建设地点：本建设项目位于洋山综合保税区
规划用地性质：道路用地
道路等级：城市支路
规划选址用地面积25537.57平方米
建筑工程性质：市政道路

经济技术指标：

道路红线宽度	新建道路长度	0.95km
	瑞兴路:30m	
	经15路:24m	
	天宇路:24m	
绿化率		13.3%
乔木覆盖率		25.36%

方案公示起止时间：
2026年5月9日-2026年5月18日
意见收集日期至2026年5月25日

方案公示意见收集方式：

1、上海临港新城建设工程管理有限公司
地址：中国（上海）自由贸易试验区临港新片区环湖西一路99号
联系电话：13427268525
联系人：唐晓云
2、中国（上海）自由贸易试验区临港新片区管理委员会规划和自然资源处
地址：上海市浦东新区申港大道200号A区
E-Mail：lgzmqgzc@163.com

请在信函封面或邮件名称上注明“项目方案公示意见”。也可到项目所在地相关镇、街道、居（村）委会反映。