


规划设计方案公示（含玻璃幕墙）

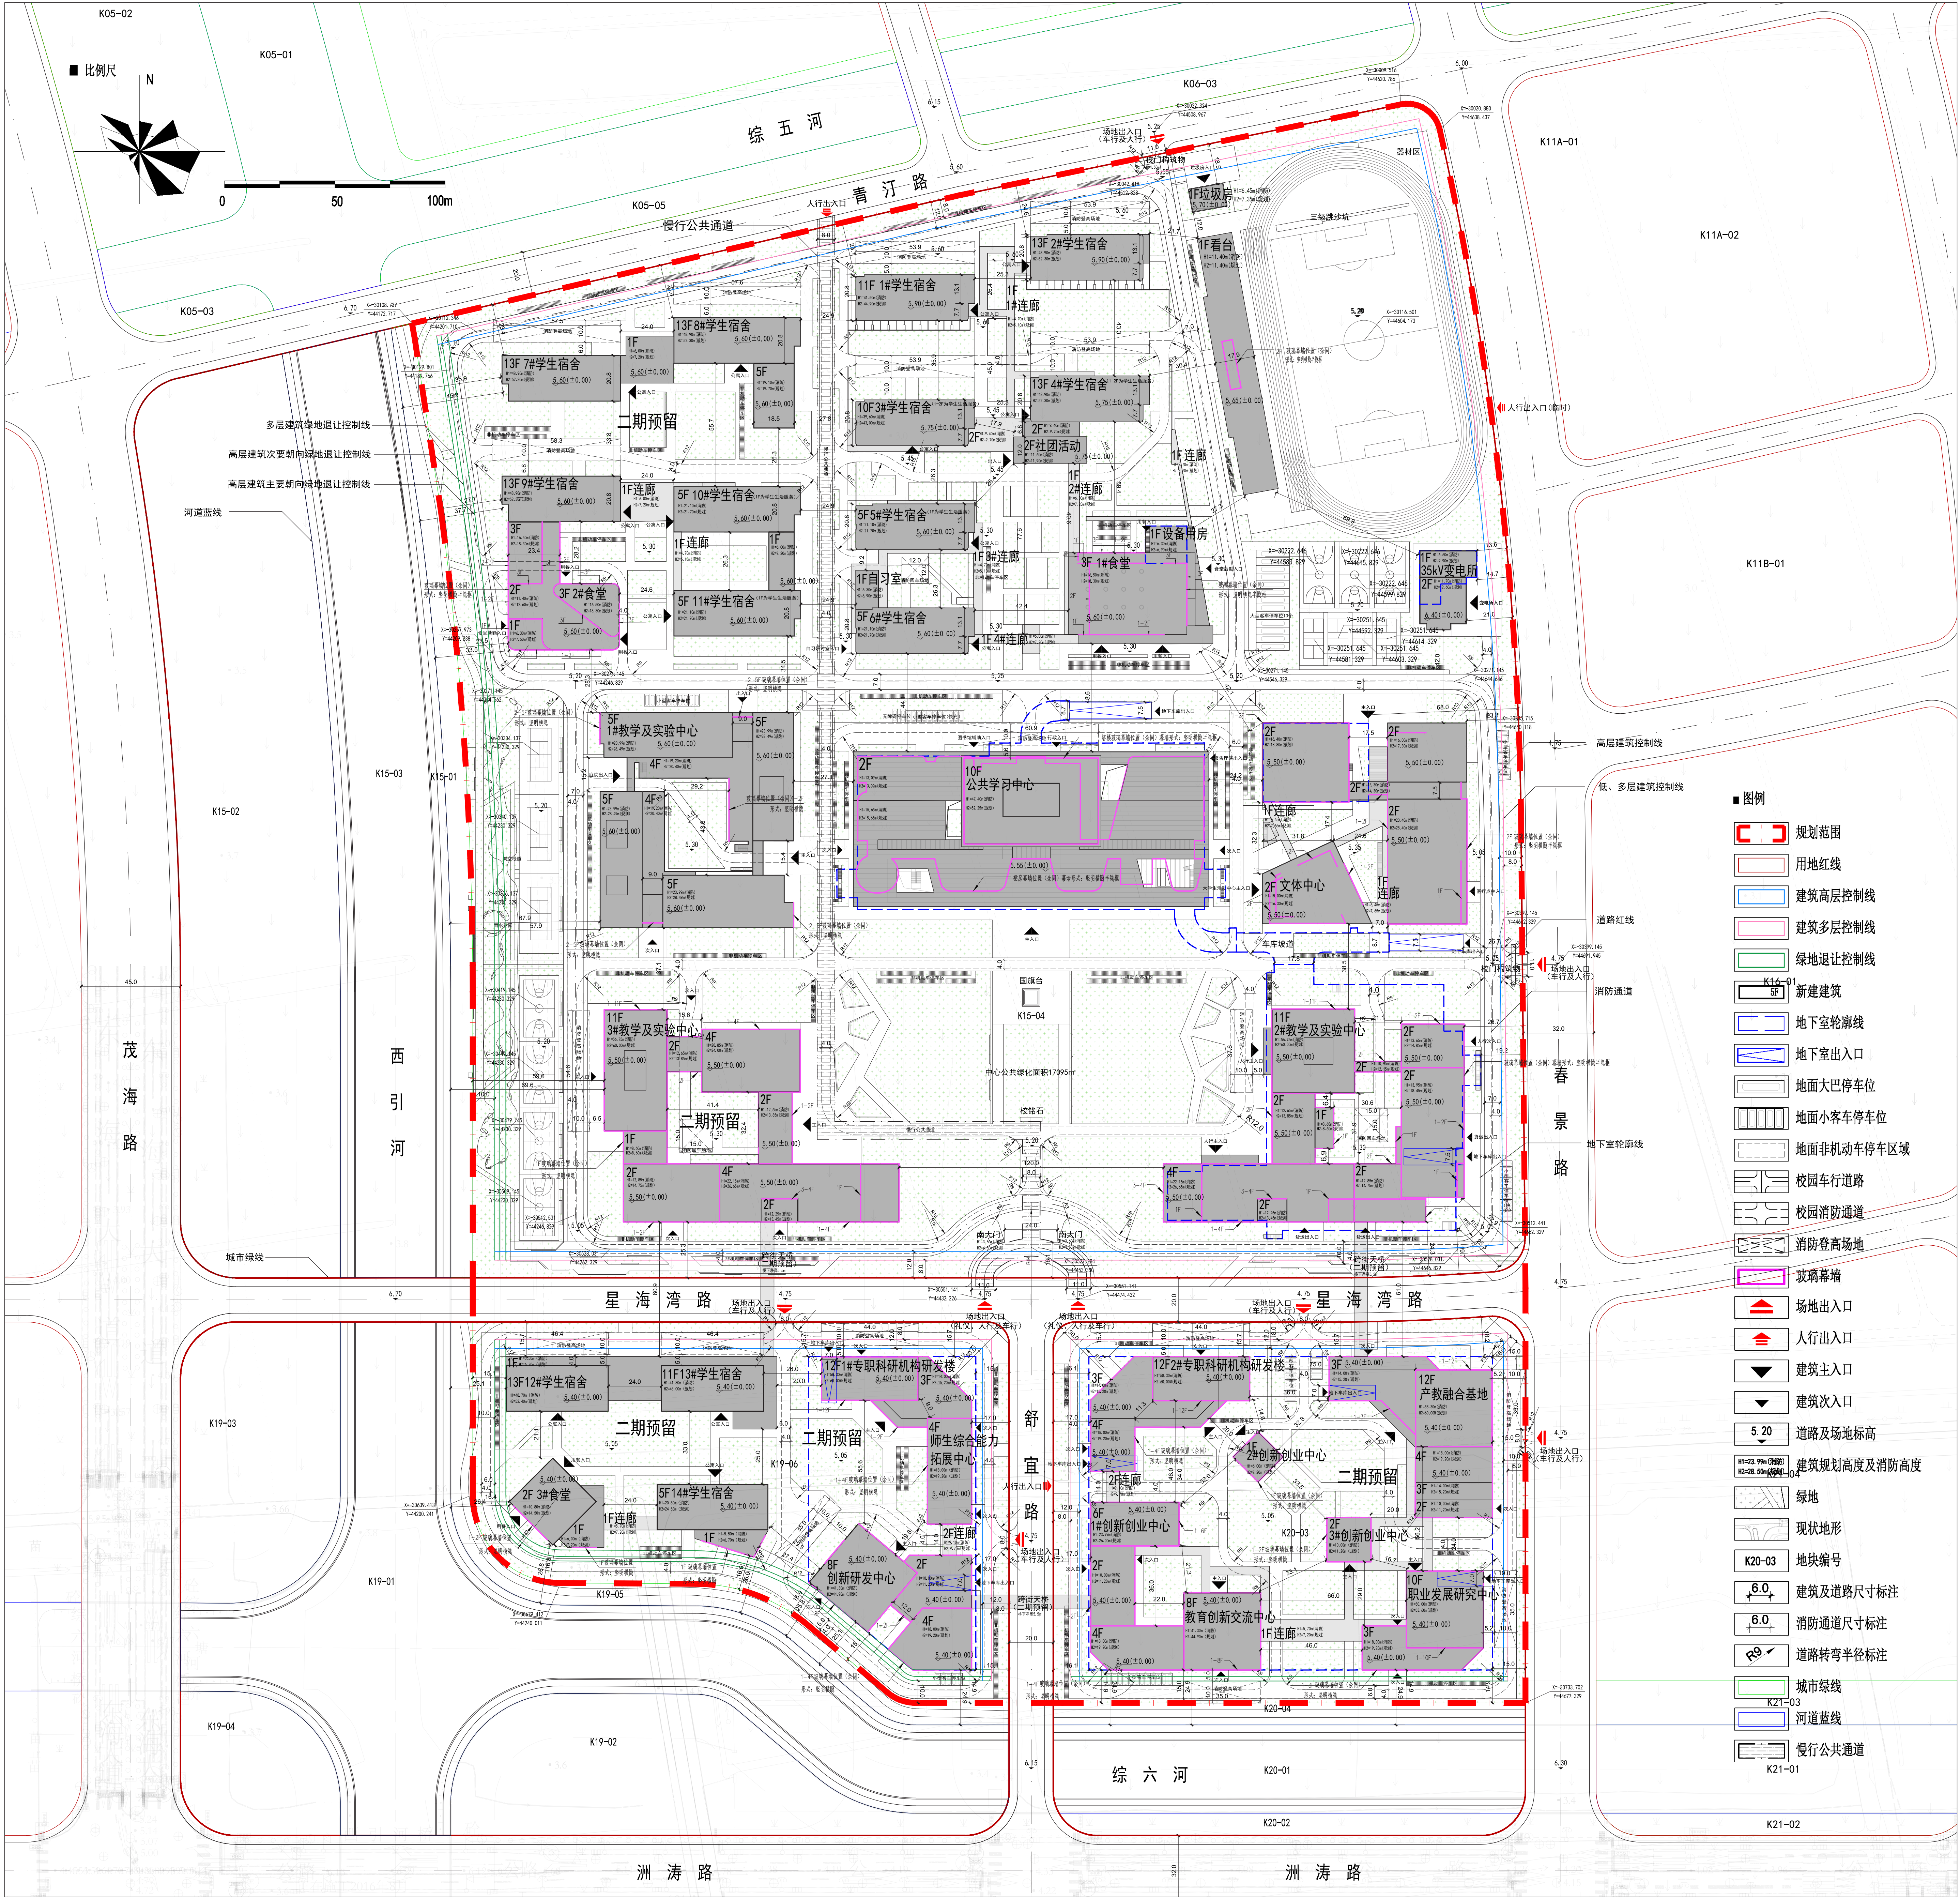

项目名称：同济大学临港新校区
项目建设单位：同济大学
项目建设地点：浦东新区南汇新城镇，东至规划春景路，南至规划综六河北侧绿化带，西至西引河东侧绿化带，北至规划青汀路
规划用地性质：教育科研设计用地
建筑工程性质：高等学校建筑

总体经济技术指标表			
项目	单位	数值	备注
总用地面积	平方米	302061.41	
总建筑面积	平方米	446511	
其中	地上建筑面积	平方米	384878
	地下建筑面积	平方米	61633
计容建筑面积	平方米	382453	
绿地面积	平方米	105701	
容积率	-	1.27	
绿地率	%	35	
集中绿地率	%	5	
机动车停车位	辆	1267	
其中	地上停车位	辆	87
	地下停车位	辆	1180

备注：经济技术指标以最后核发的建设工程规划许可证为准
绿化景观以绿化部门审批为准
停车以交警部门审批意见为准
出入口以交警部门的审批意见为准

方案公示起止时间：
2026年8月25日-2026年9月3日
收集意见截止日期：2026年9月10日
方案公示意见收集方式：
1、同济大学（建设单位）
地址：上海市杨浦区四平路1239号
联系电话：13764595097 联系人：李钢
2、中国（上海）自由贸易试验区临港新片区管理委员会
地址：申港大道200号
E-MAIL:lgzmqgzc@163.com
请在信函封面或邮件名称上注明“项目方案公示意见”。也可到项目所在地相关镇、街道、居（村）委会反映。