


规划设计方案公示

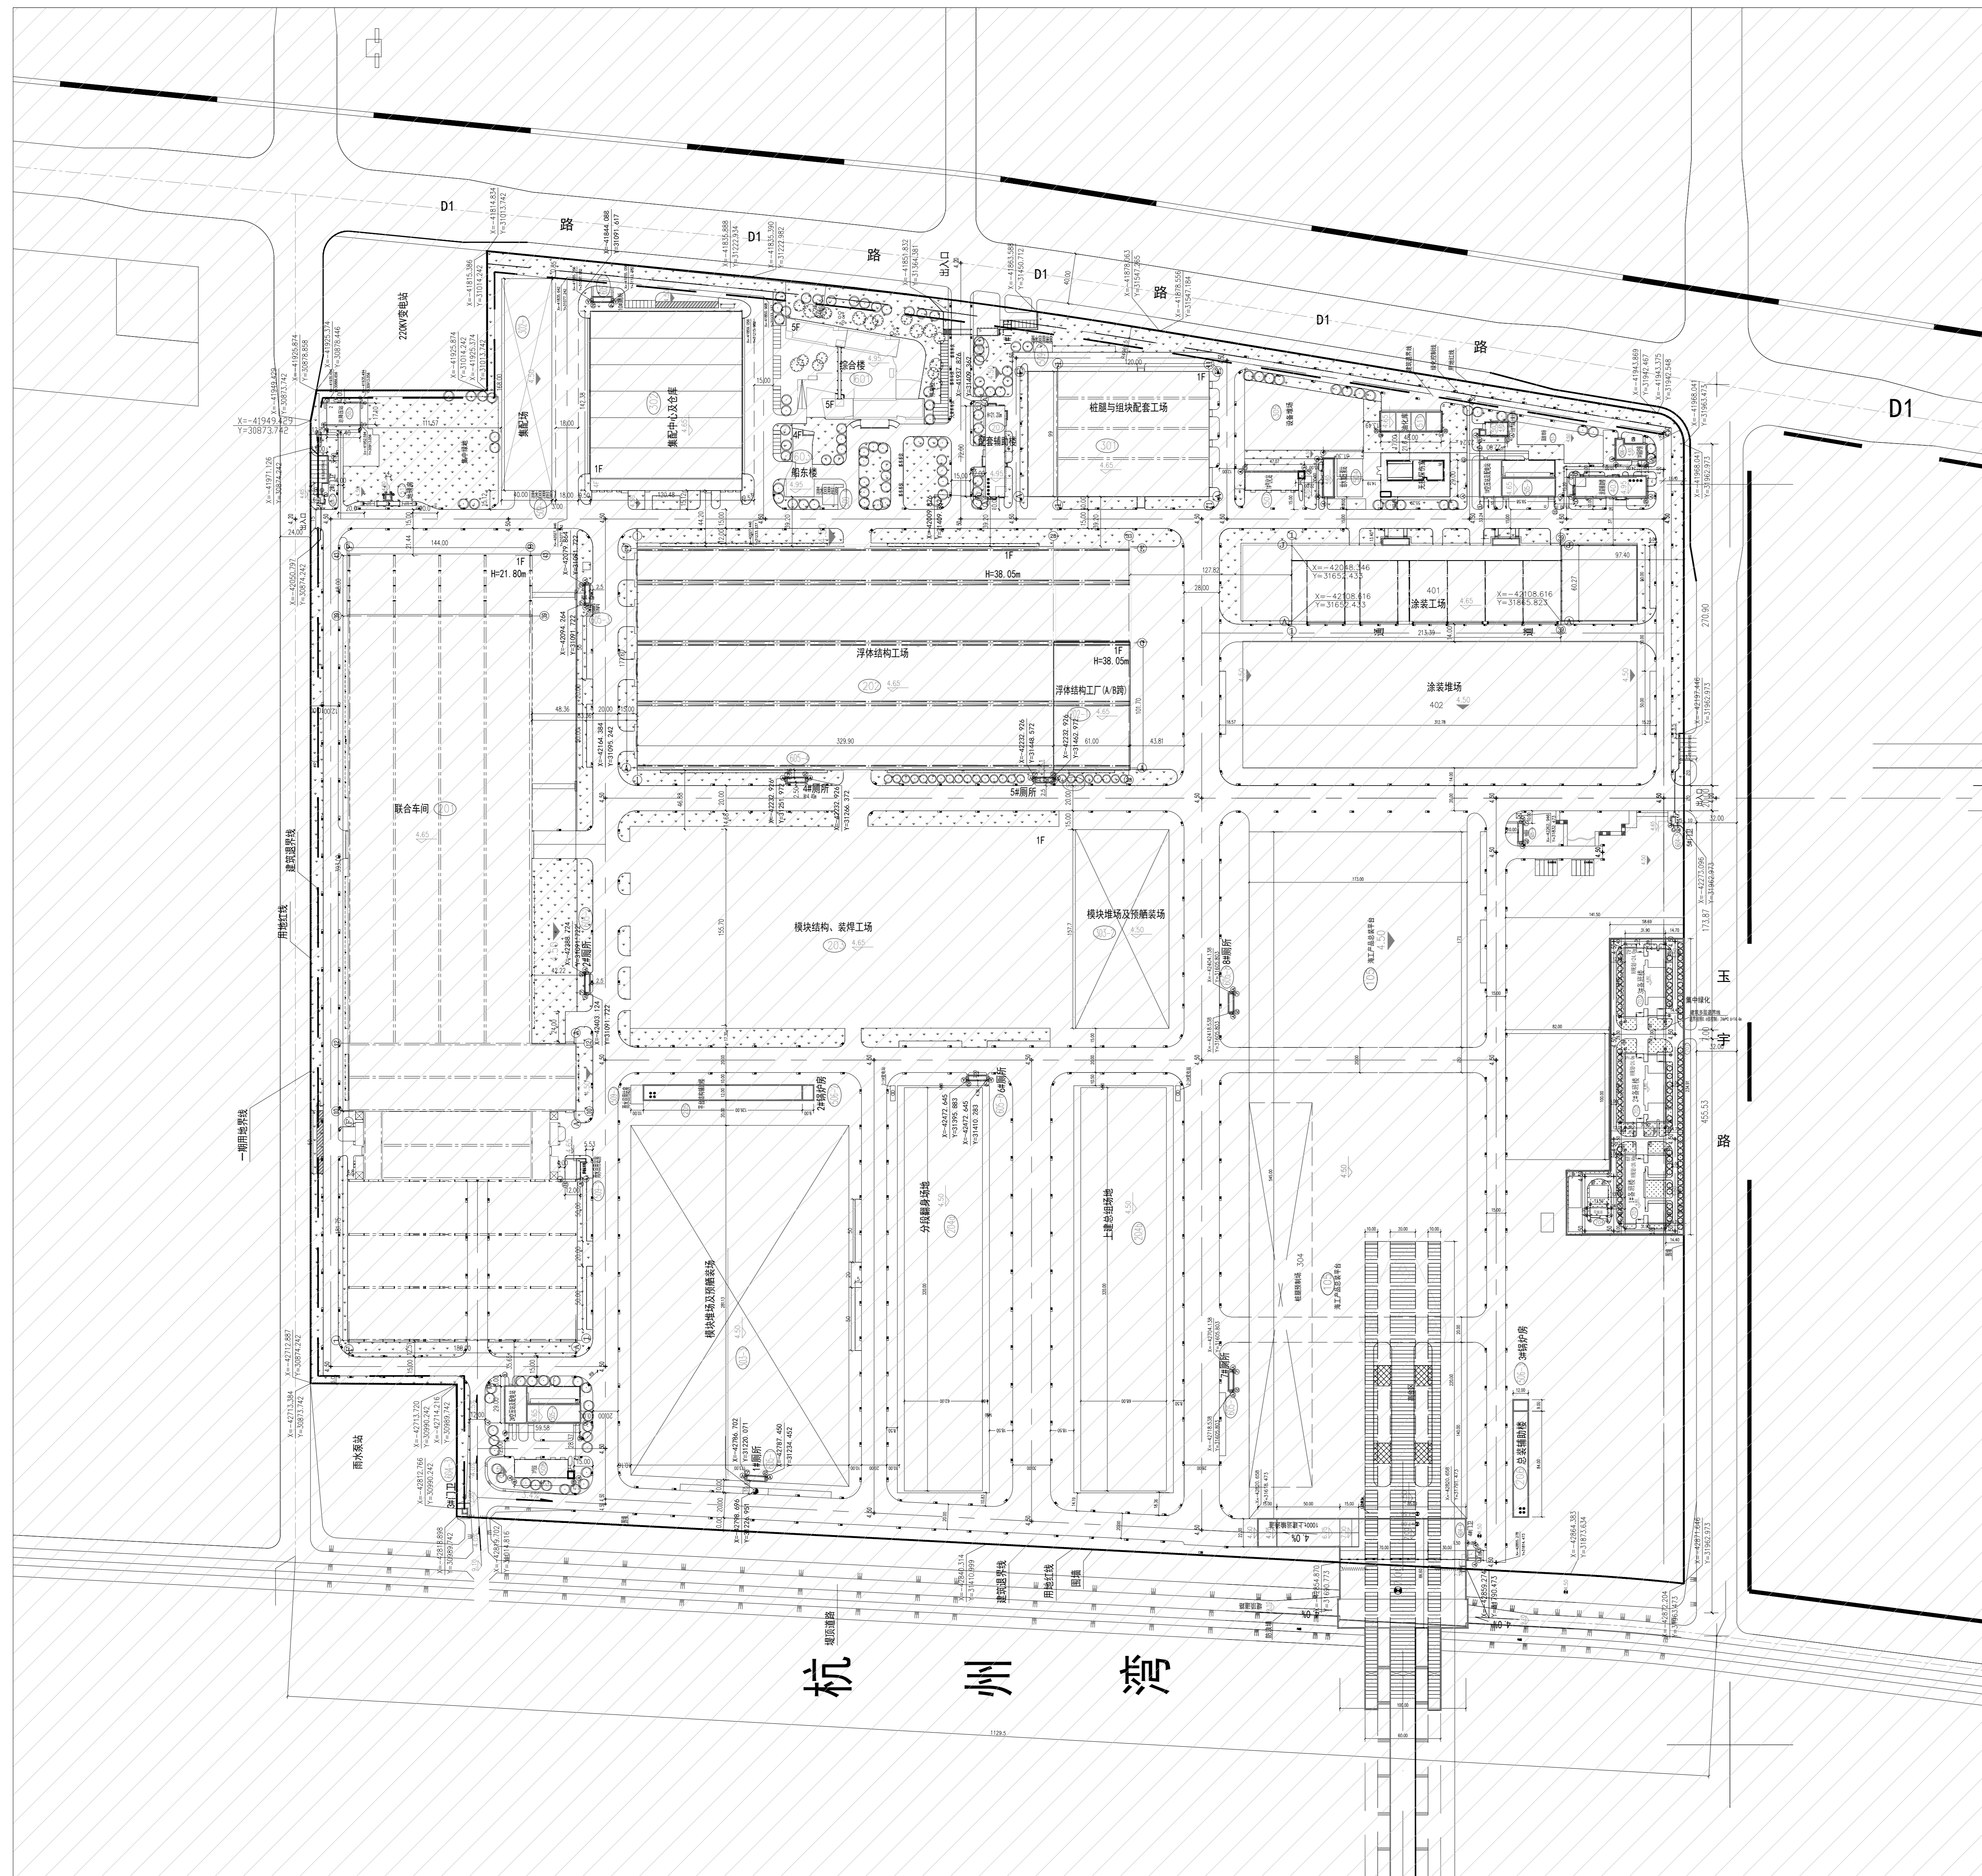

项目名称： 新建备班楼项目

项目建设单位： 上海外高桥造船海洋工程有限公司

项目建设地点： 中国（上海）自由贸易试验区临港新片区沧海路1001号

规划用地性质： 工业用地

用地面积： 1035313.20平方米

建筑工程性质： 工业厂房及其他附属设施

经济技术指标

用地面积	1035313.20m ²
总建筑面积	26340.52m ²
地上建筑面积	26340.52m ²
地下建筑面积	0m ²
总计容面积	26077.31m ²
容积率	0.53 (地块综合)
建筑系数	55.97% (地块综合)
绿地率	20.00% (地块综合)
停车位	506个 (地块综合)

方案公示起止时间：

20 年 月 日-20 年 月 日

方案公示意见收集方式：

1、上海外高桥造船海洋工程有限公司

地址： 临港新片区沧海路1001号

联系电话： 15216726631

联系人： 蔺军廷

2、中国（上海）自由贸易试验区临港新片区管理委员会

地址： 申港大道200号

E-MAIL: lgzmqgzc@163.com

请在信函封面或邮件名称上注明“项目方案公示意见”。也可到项目所在地相关镇、街道、居（村）委会反映。