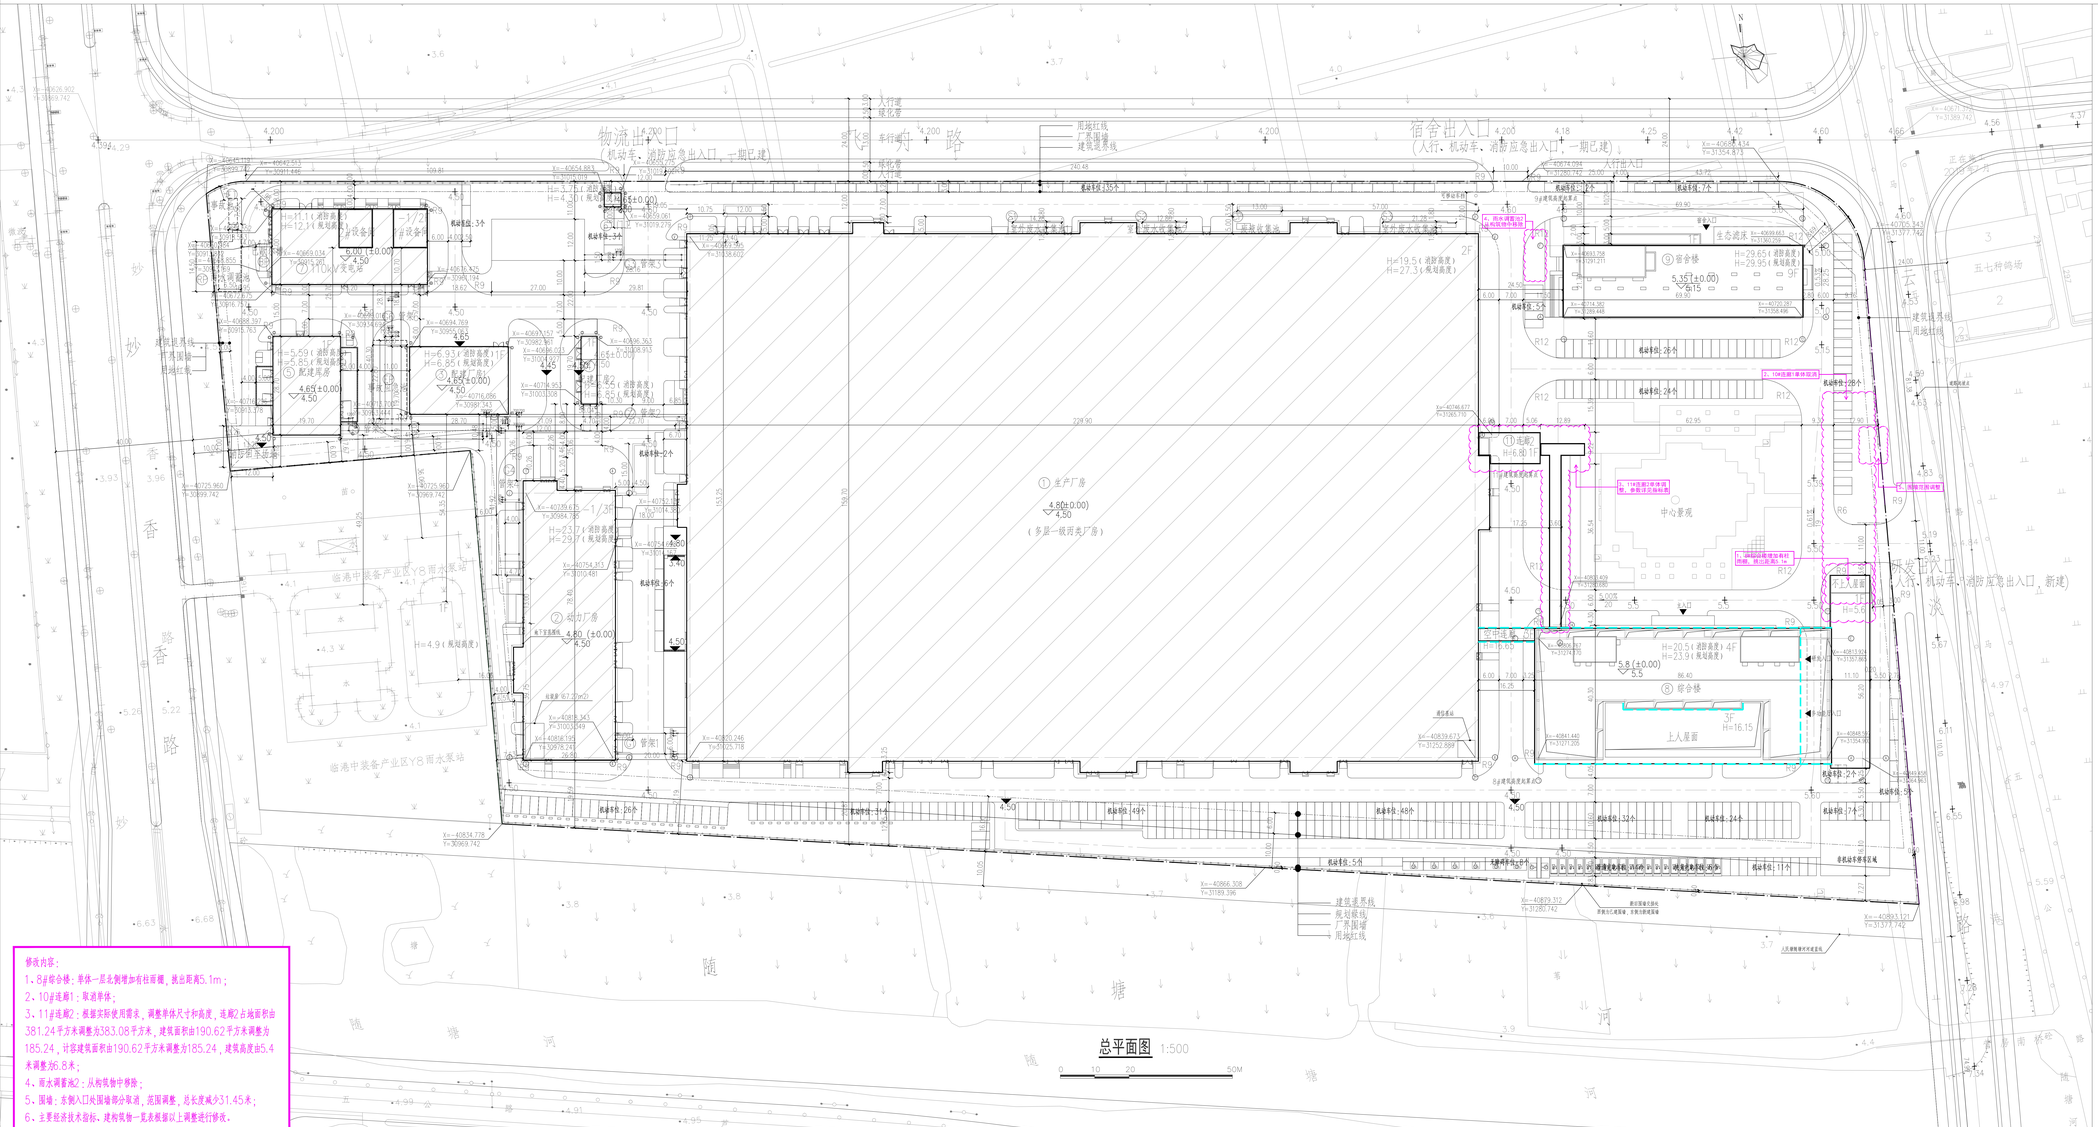
规划设计方案公示（含玻璃幕墙）


物流出口
(机动车、消防应急出入口，一期已建)
飞舟路
宿舍出入口
(人行、机动车、消防应急出入口，一期已建)
香路
妙
随
塘
河
总平面图 1:500
0 10 20 50M
① 生产厂房
4.80(±0.00)
4.50
(多层一般丙类厂房)
H=19.5(消防高度)
H=27.3(规划高度)
2F
① 连廊
H=6.80 1F
中心景观
管会楼
5.35(±0.00)
6.15
H=29.65(消防高度)
H=29.95(规划高度)
9F
生态滴床
H=31360.259
H=31377.759
H=31354.879
H=31371.759
H=31387.861
