


规划设计方案公示（含玻璃幕墙）

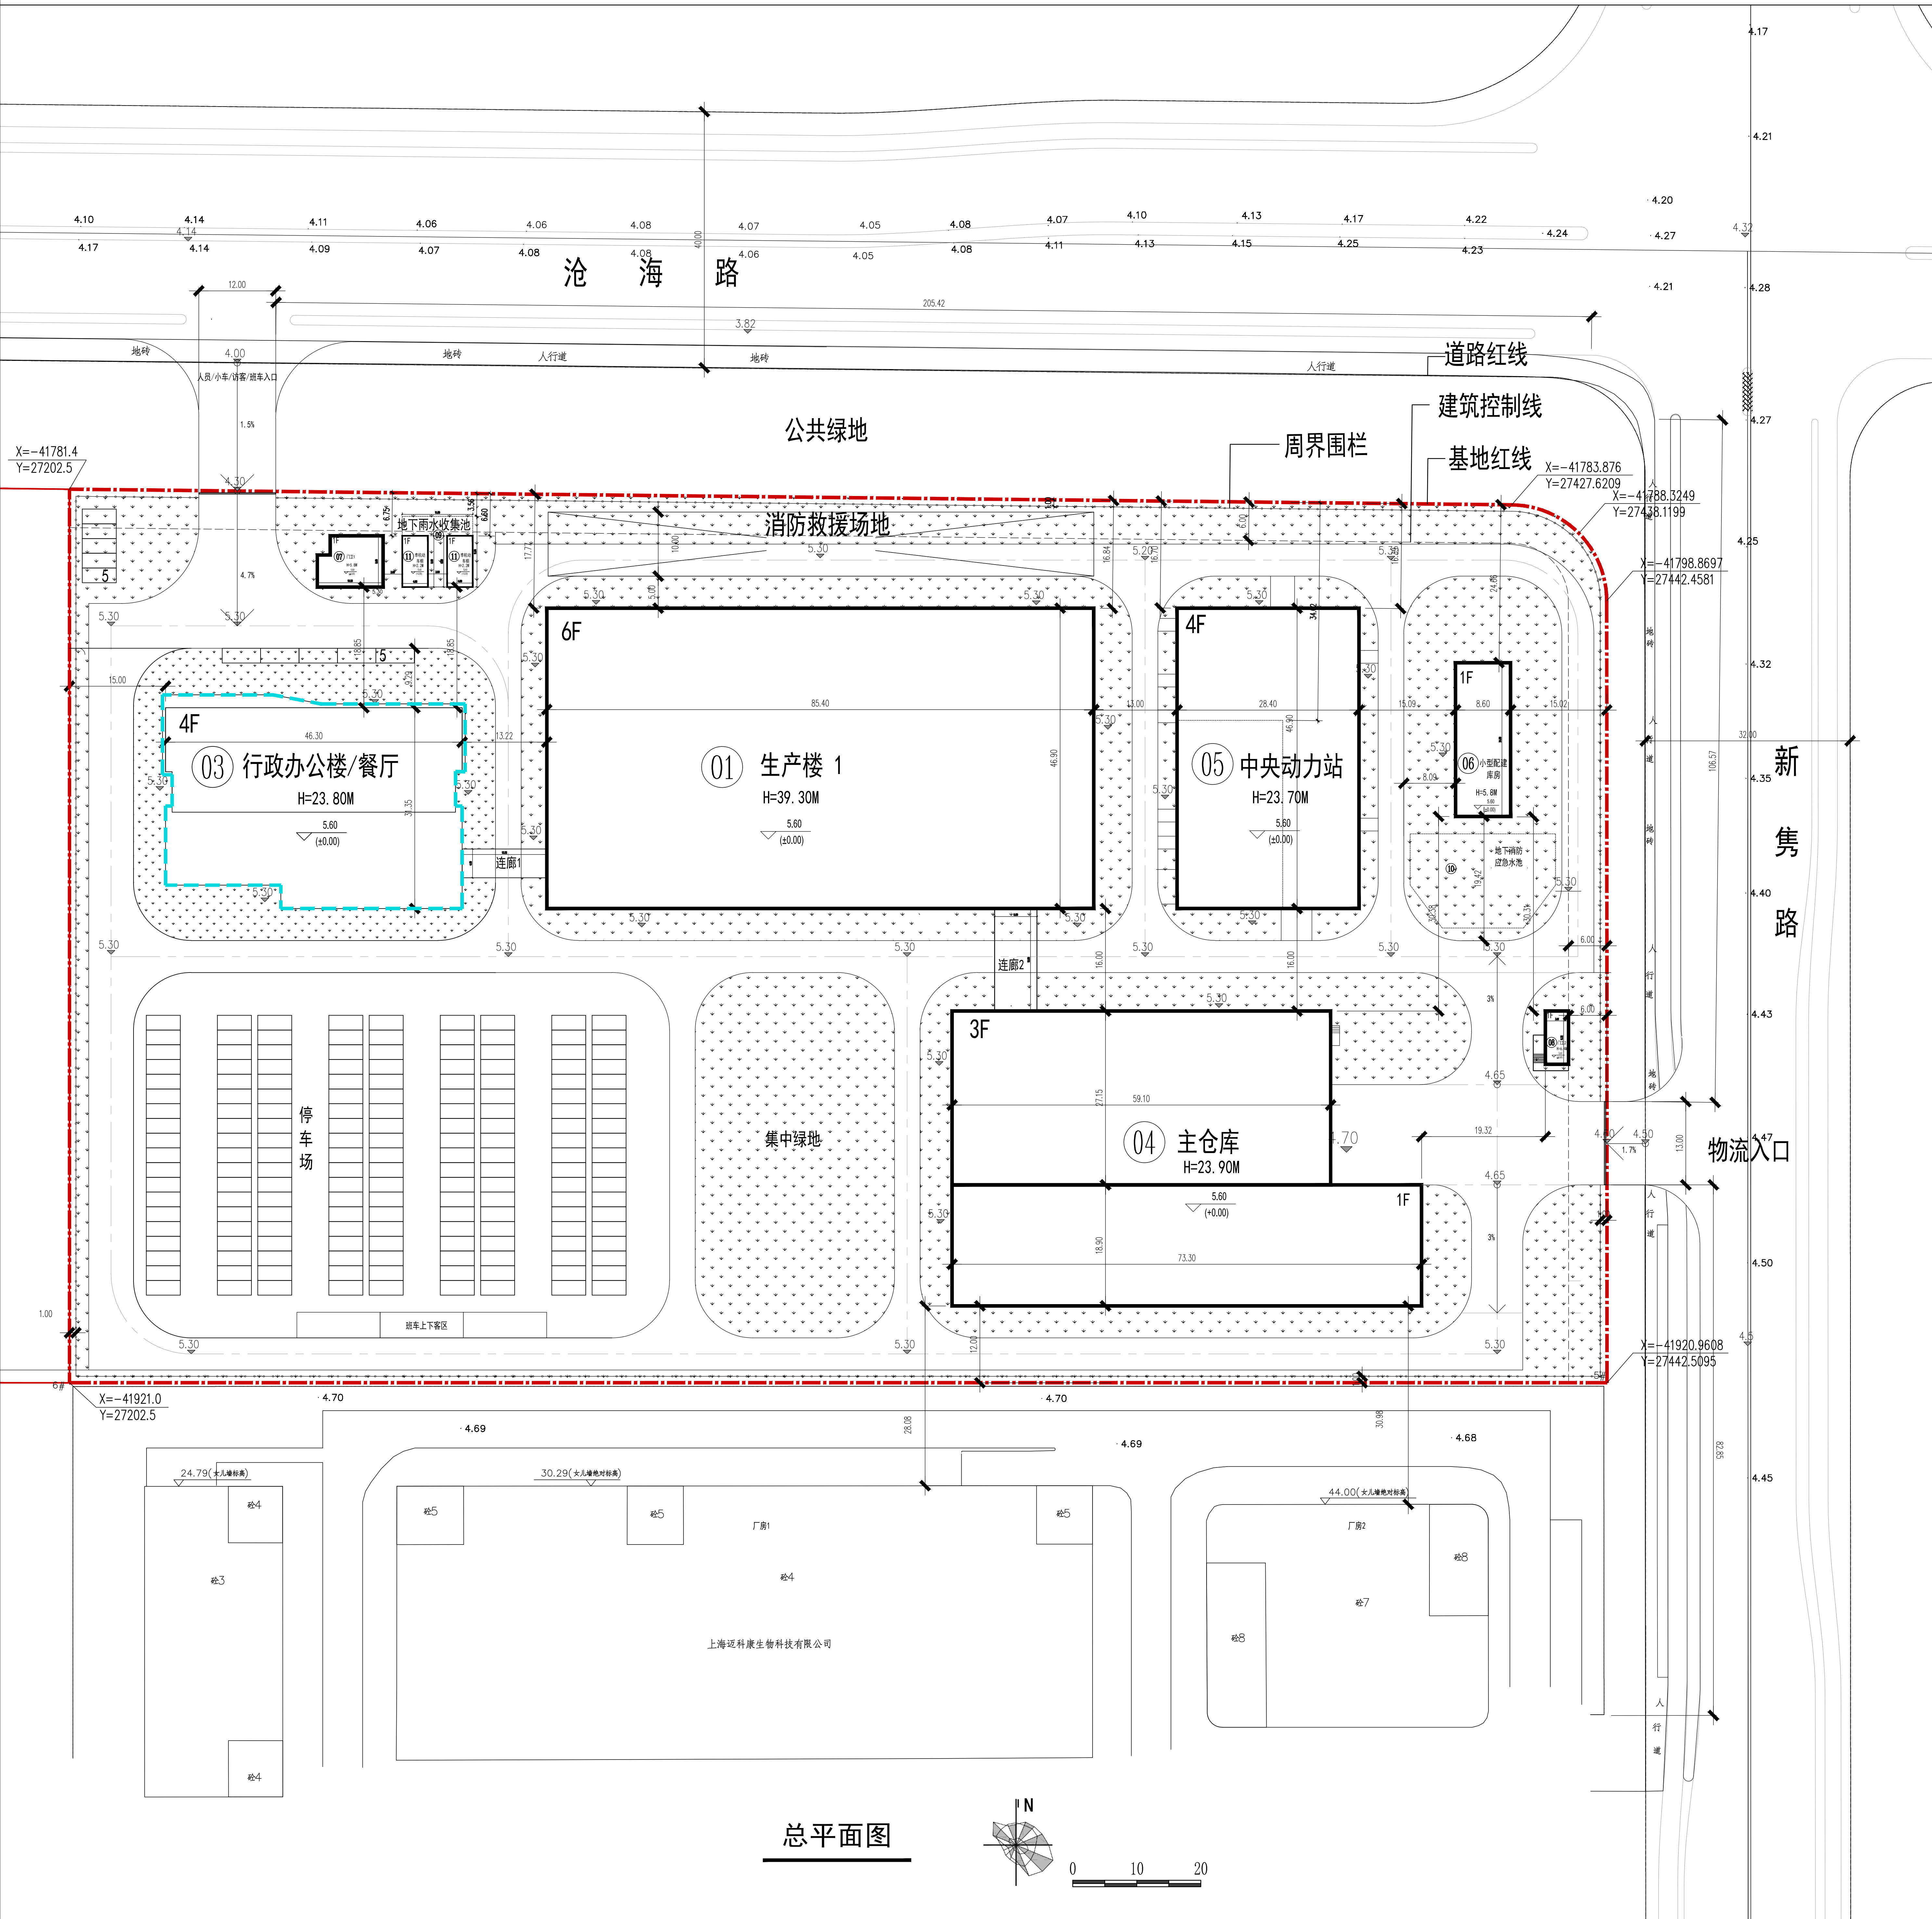

项目名称:上海市临港片区FXG1-0001单元F01A街坊F01A-04B地块
项目建设地点:东至新隼路,南至F01A-04E地块,西至F01A-04A地块,北至沧海路
规划用地性质:二类工业用地
用地面积:33131.13平方米
建筑工程性质:工业建筑

经济技术指标		
名称	数据	单位
规划用地面积	33,131.13	m ²
总建筑面积	42,745.56	m ²
地上建筑面积	42,255.86	m ²
地下建筑面积	489.70	m ²
总计容建筑面积	49,652.80	m ²
容积率	1.50	
建筑密度	0.30	
绿地率	20.0	%
机动车停车数量	172	个
非机动车停车数量	40	个

- 图例:
- 用地/道路红线
 - 玻璃幕墙范围
 - 地面绿化
 - 机动车位

方案公示起止时间:2026年 月 日至 月 日
收集意见截止日期:2026年 月 日
方案公示意见收集方式:
中国(上海)自由贸易试验区临港新片区管理委员会
地址:申港大道200号
E-MAIL:lgzmqgzc@163.com
请在信函封面或邮件名称上注明"项目方案公示意见"。
也可到项目所在地相关镇、街道、居(村)委会反映。