


规划设计方案公示

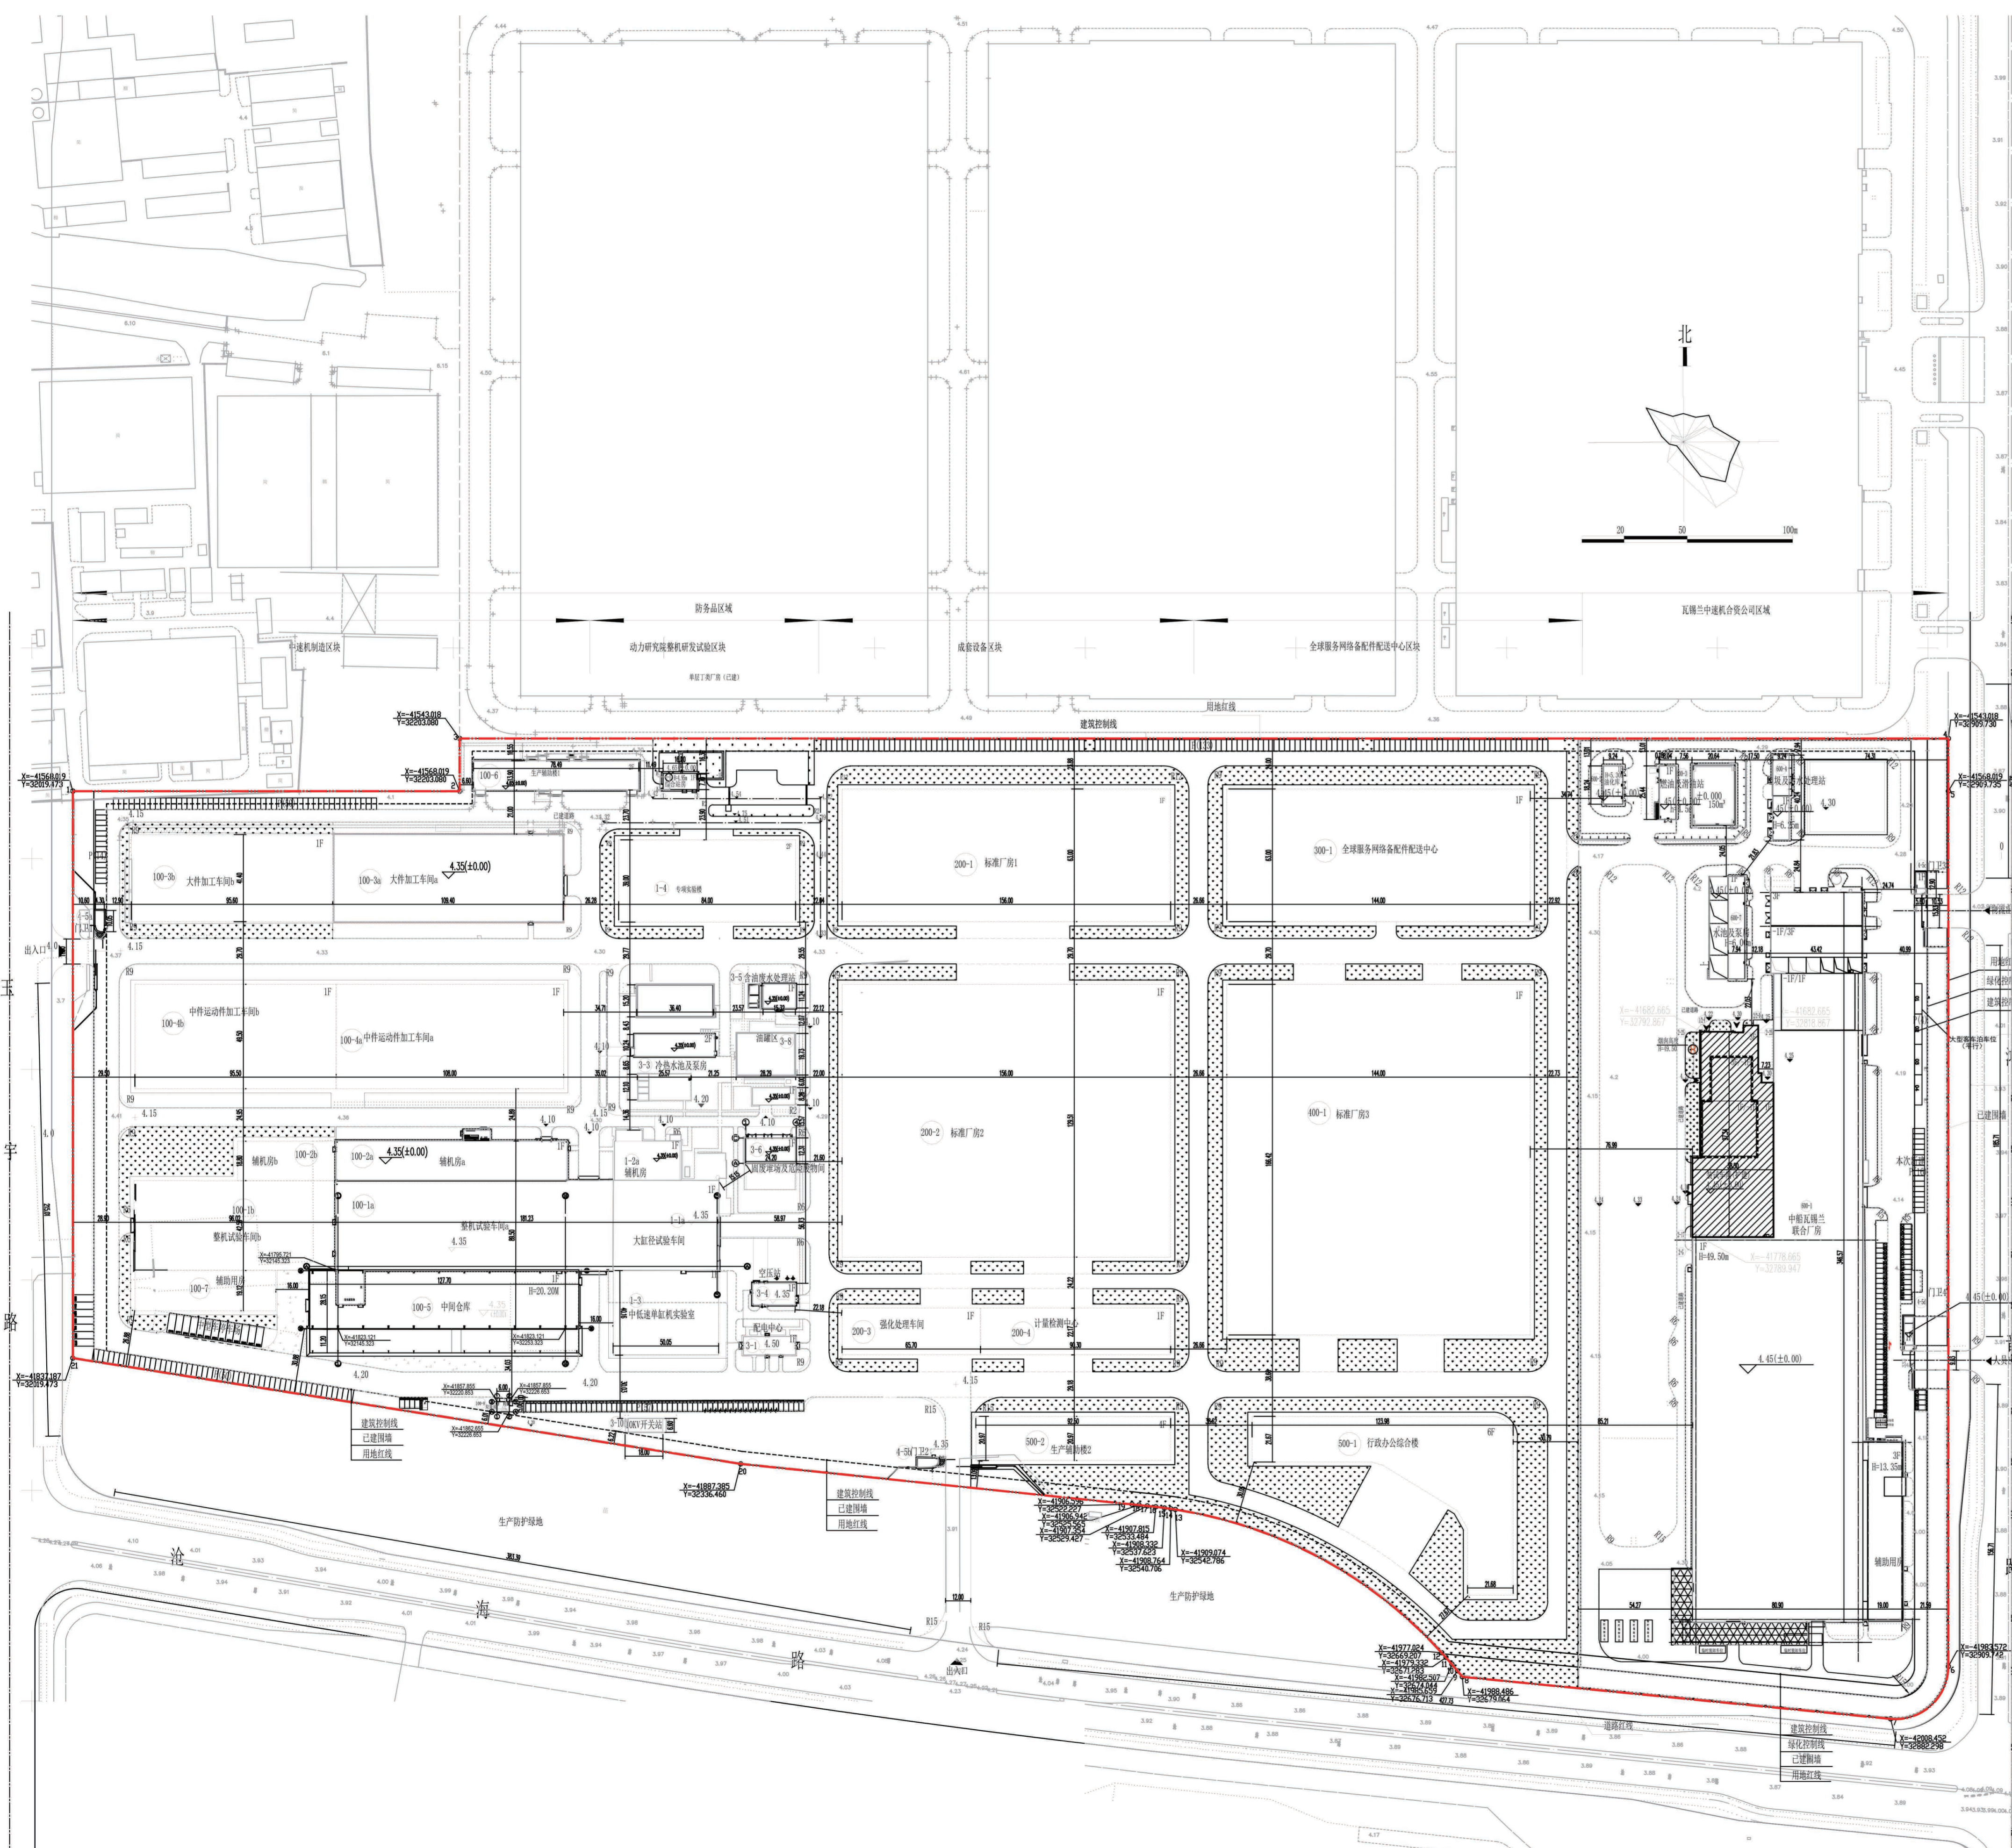

项目名称: 中船动力研究院有限公司中动瓦锡兰联合厂房扩建项目
 项目建设单位: 中船动力研究院有限公司
 项目建设地点: 浦东新区南汇新城镇沧海路 1800 号
 规划用地性质: 二类工业用地
 用地面积: 328791.2平方米
 建筑工程性质: 工业厂房及相关附属设施

经济技术指标			
名称	整体数据	本次新建	单位
规划用地面积	328791.2		m ²
总建筑面积	194104.2	6014.8	m ²
地上建筑面积	191667.16	5248.46	m ²
地下建筑面积	2437.04	766.34	m ²
总计容建筑面积	299905.22	7702.98	m ²
容积率	0.91	0.02	
建筑密度	4.623	1.03	%
绿地率	18.81		%
机动车停车位数量	400	16	个
非机动车停车位数量	0	0	个

图例:

- 用地红线
- 地面绿化
- 机动车位
- 扩建建筑

方案公示起止时间: 2026年 月 日至2026年 月 日

方案公示意见收集方式:

1. 中船动力研究院有限公司
 地址: 中国(上海)自由贸易试验区临港新片区沧海路1800号
 联系电话: 13917925300
 联系人: 张健
2. 中国(上海)自由贸易试验区临港新片区管理委员会
 地址: 申港大道200号
 E-MAIL: lgzmqgzc@163.com

请在信函封面或邮件名称上注明"项目方案公示意见"。也可到项目所在地相关镇、街道、居(村)委会反映。