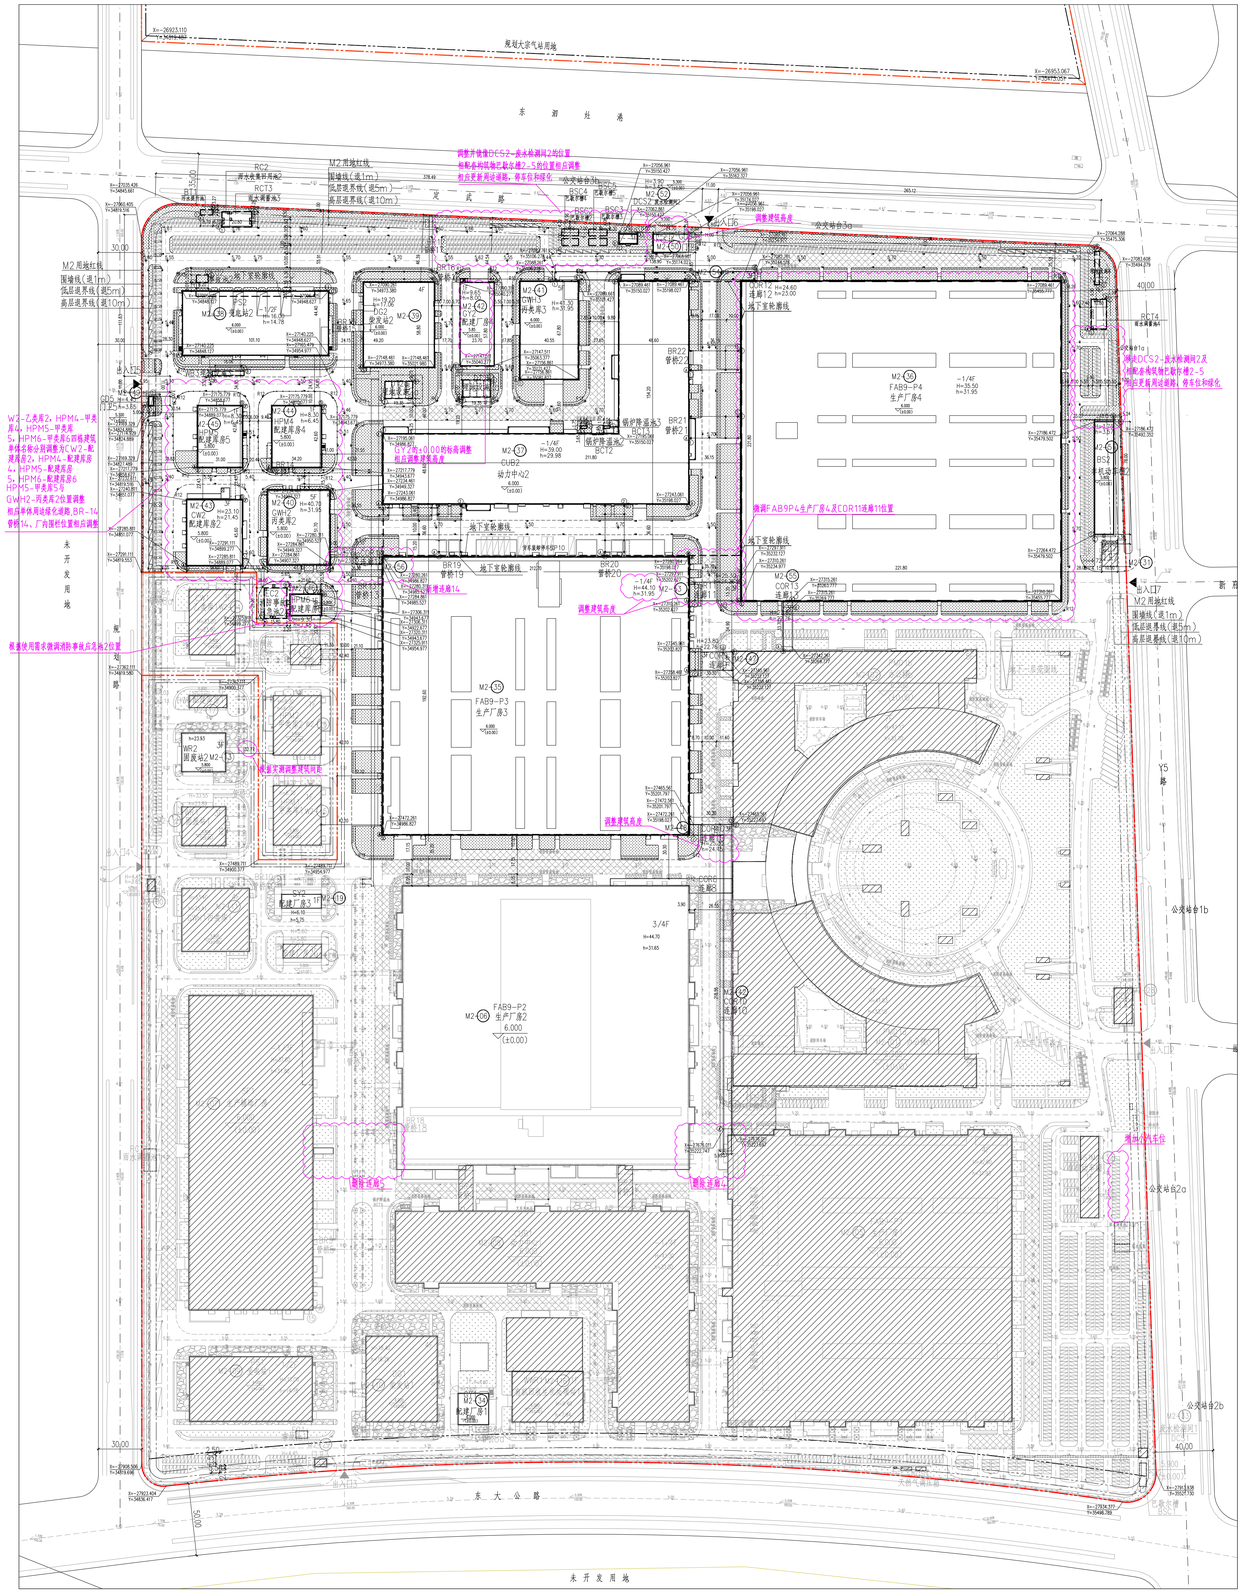
规划设计方案调整公示（第五次）


规划大宗气站用地
东 首 灶 港
发 展 路
M2 用地红线
围墙线(退1m)
低层退界线(距5m)
高层退界线(退10m)
调整并增加DCS2-废水检测间2的位置
相邻多功能集控起步建2-5的位置相应调整
相应更新周边道路，停车位和绿化
调整建筑高度
W2-乙类库2，HPM4-甲类库4，HPM5-甲类库5，HPM6-甲类库6四栋建筑单体名称分别调整为CW2-配建库房2，HPM4-配建库房4，HPM5-配建库房5，HPM6-配建库房6
GW2-丙类库2位置调整
相应调整周边绿化道路，BR-14管桥14，厂内围栏位置相应调整
根据使用需求微调消防事故点及池2位置
调整建筑高度
GY2的±0.000的标高调整相应调整建筑高度
微调FAB9P4生产厂房4及COR11连廊11位置
地下室轮廓线
BR19 管桥19
BR20 管桥20
BR21 管桥21
BR22 管桥22
BR16 管桥16
BR17 管桥17
BR18 管桥18
M2-35 FAB9-P3 生产厂房3
