



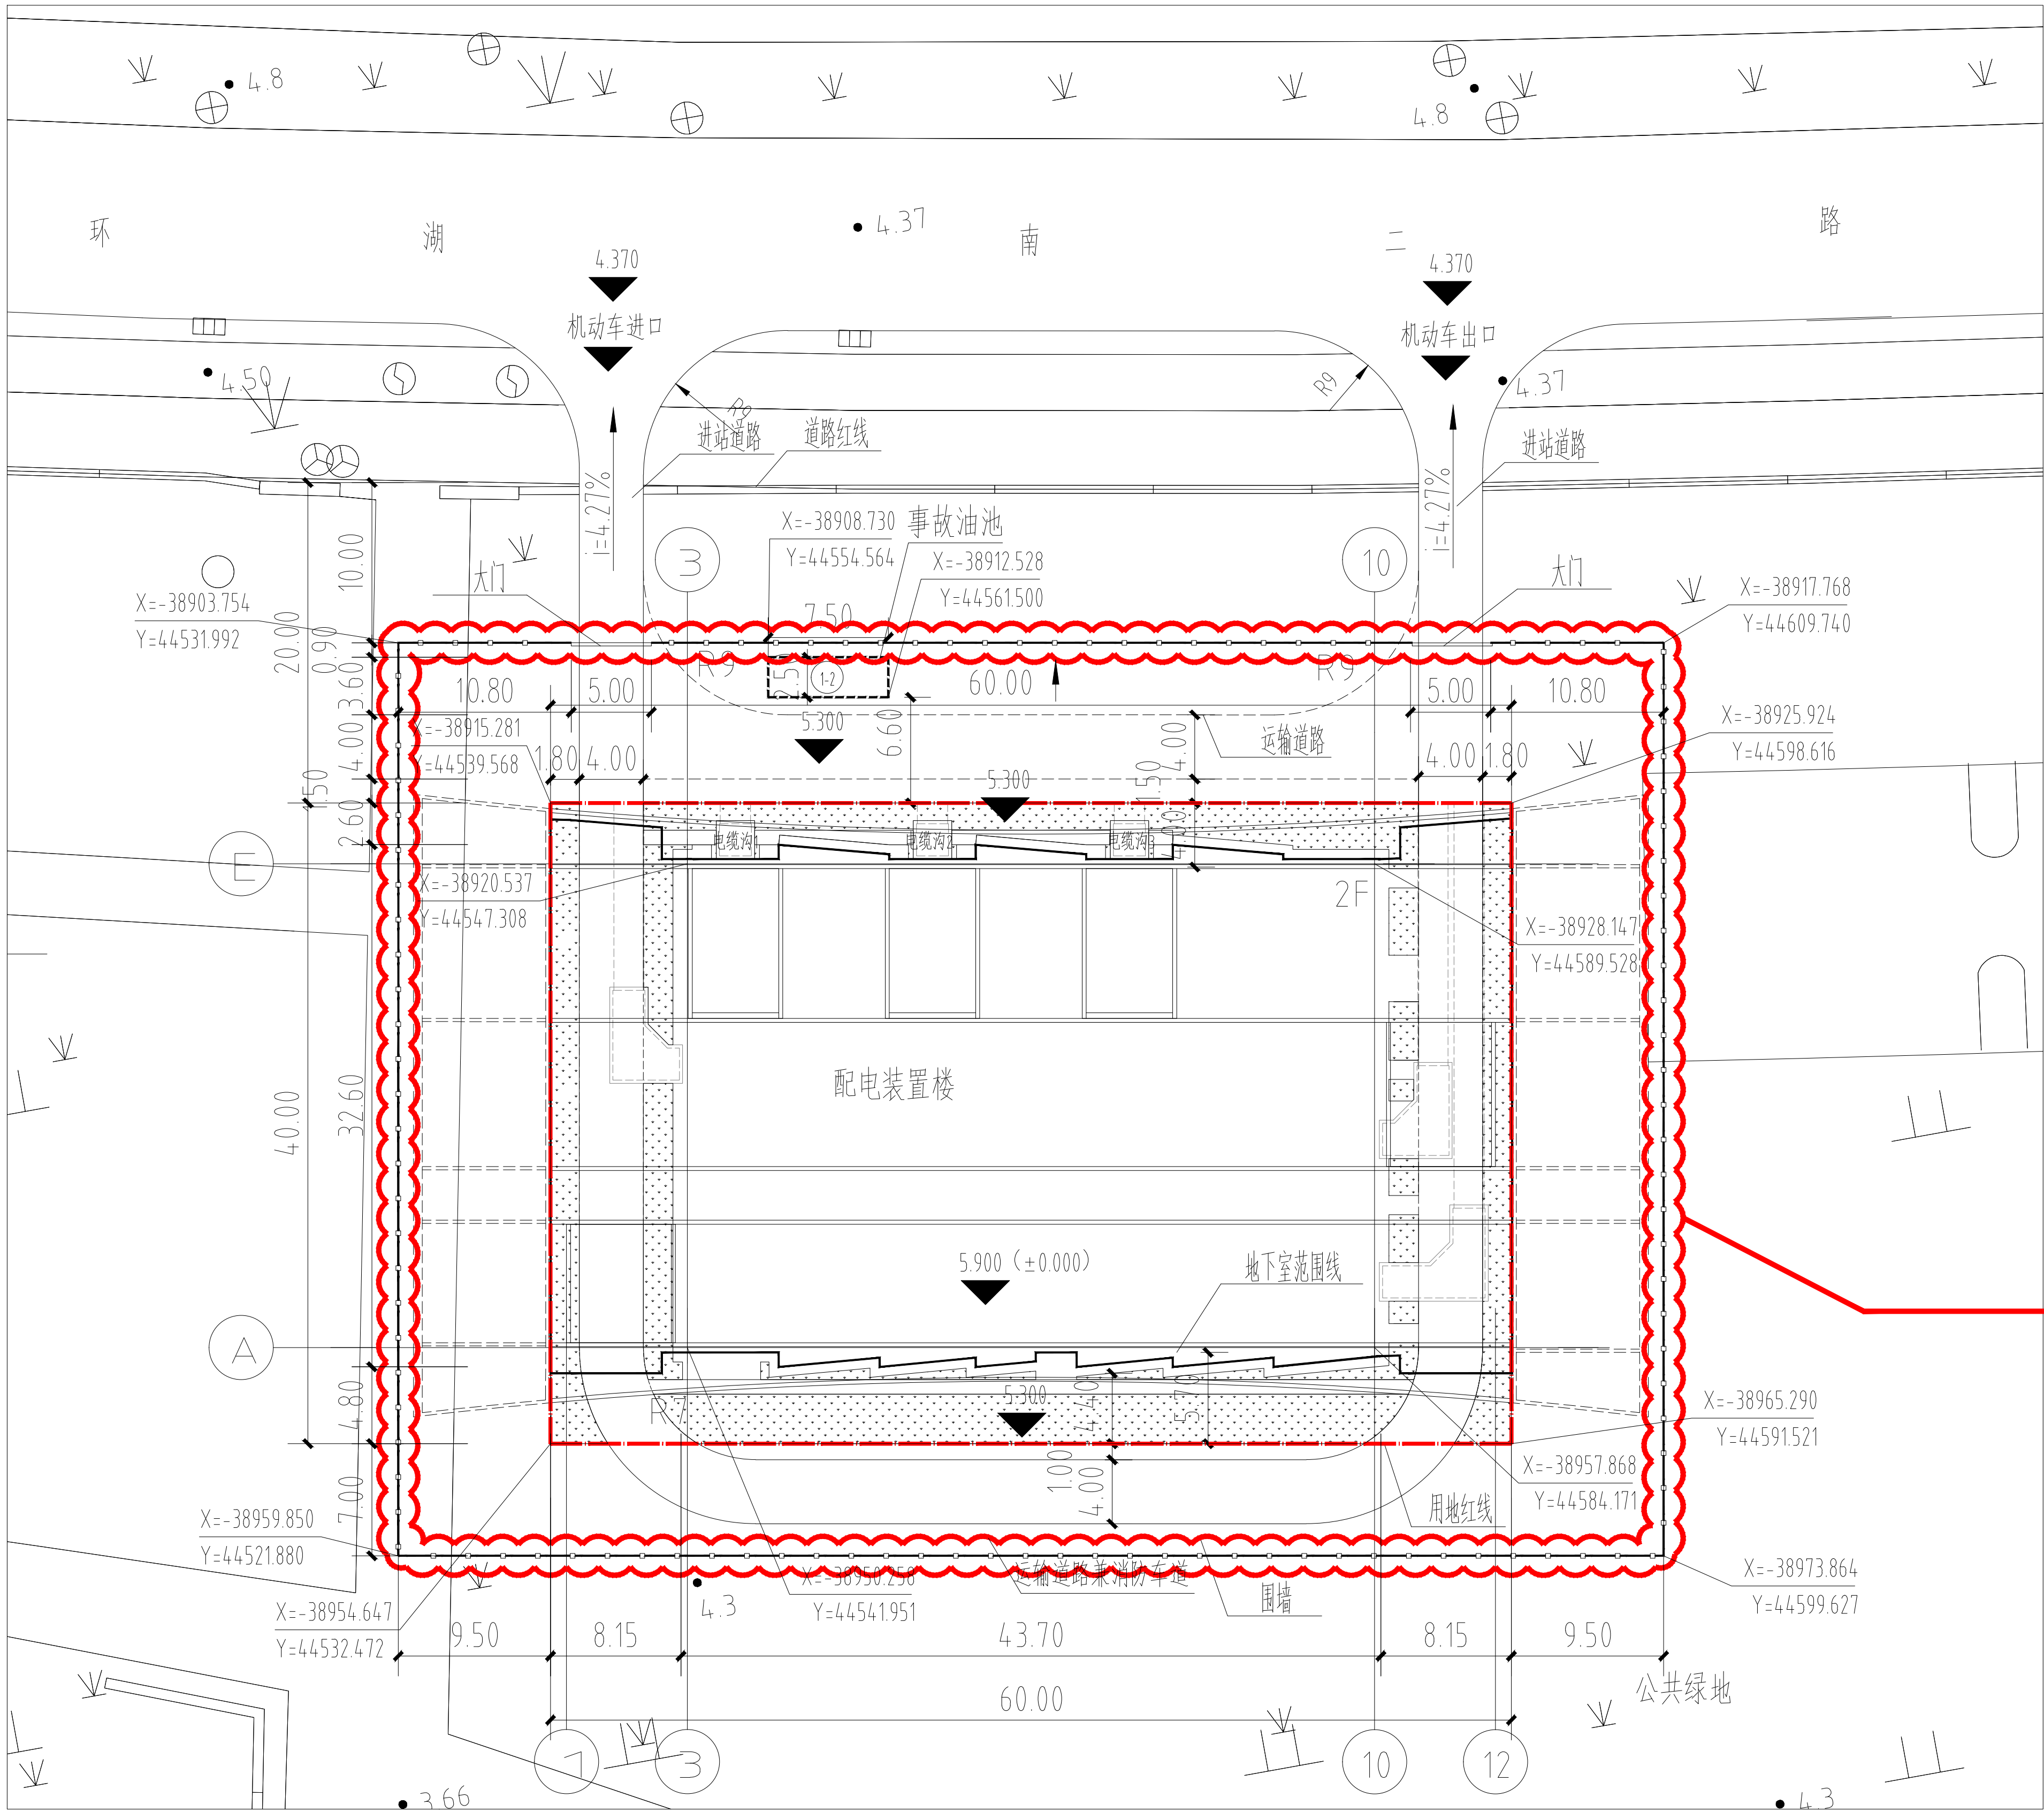

总平面图 1:500

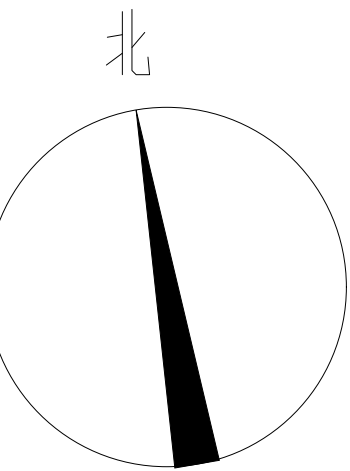

主要经济技术指标

站区占地面积	2400m ²
进站道路长度	60m
进站道路面积	310m ²
建筑物占地面积	2117.89m ²
总建筑面积	3869.09m ²
计容面积	2529.09m ²
地下层建筑面积	1340m ²
一层建筑面积	1778.82m ²
二层建筑面积	750.27m ²
绿化率	20.00%
建筑高度	11.50m
容积率	1.05
建筑密度	88.25%
绿地面积	480m ²
集中绿地率	0%
集中绿地面积	0m ²

图例:

用地红线: - - - - -

方案调整部位及标示: XX

1.增加围墙。



变更内容:

1.为保障变电站的安全运行,增加围墙。围墙高度2.30m,长度273.8m。

说明:

- 1.本图根据上海市测绘院提供的地形图绘制。
- 2.站址场地设计标高按高于站前道路路脊中心标高0.50m且高于内涝水位0.50m,绝对标高为5.300m(吴淞高程)。
- 3.图中所注尺寸为建筑物轴线尺寸,单位为m。

图例: 新建建筑物 新建地下构筑物 绝对标高 相对标高 (5.900 相当于相对标高 ±0.000)

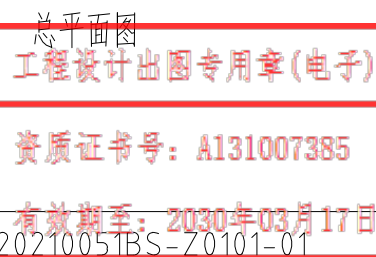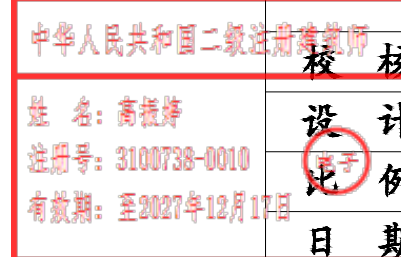

国网上海电力设计有限公司			
上海浦东源科110kV输变电工程(变电部分) 160921210000 工程		施工图	设计阶段
批准	陈欣	审核	范明
设计	曹颖	校核	曹颖
日期	2026.07	比例	1:500