


规划设计方案公示

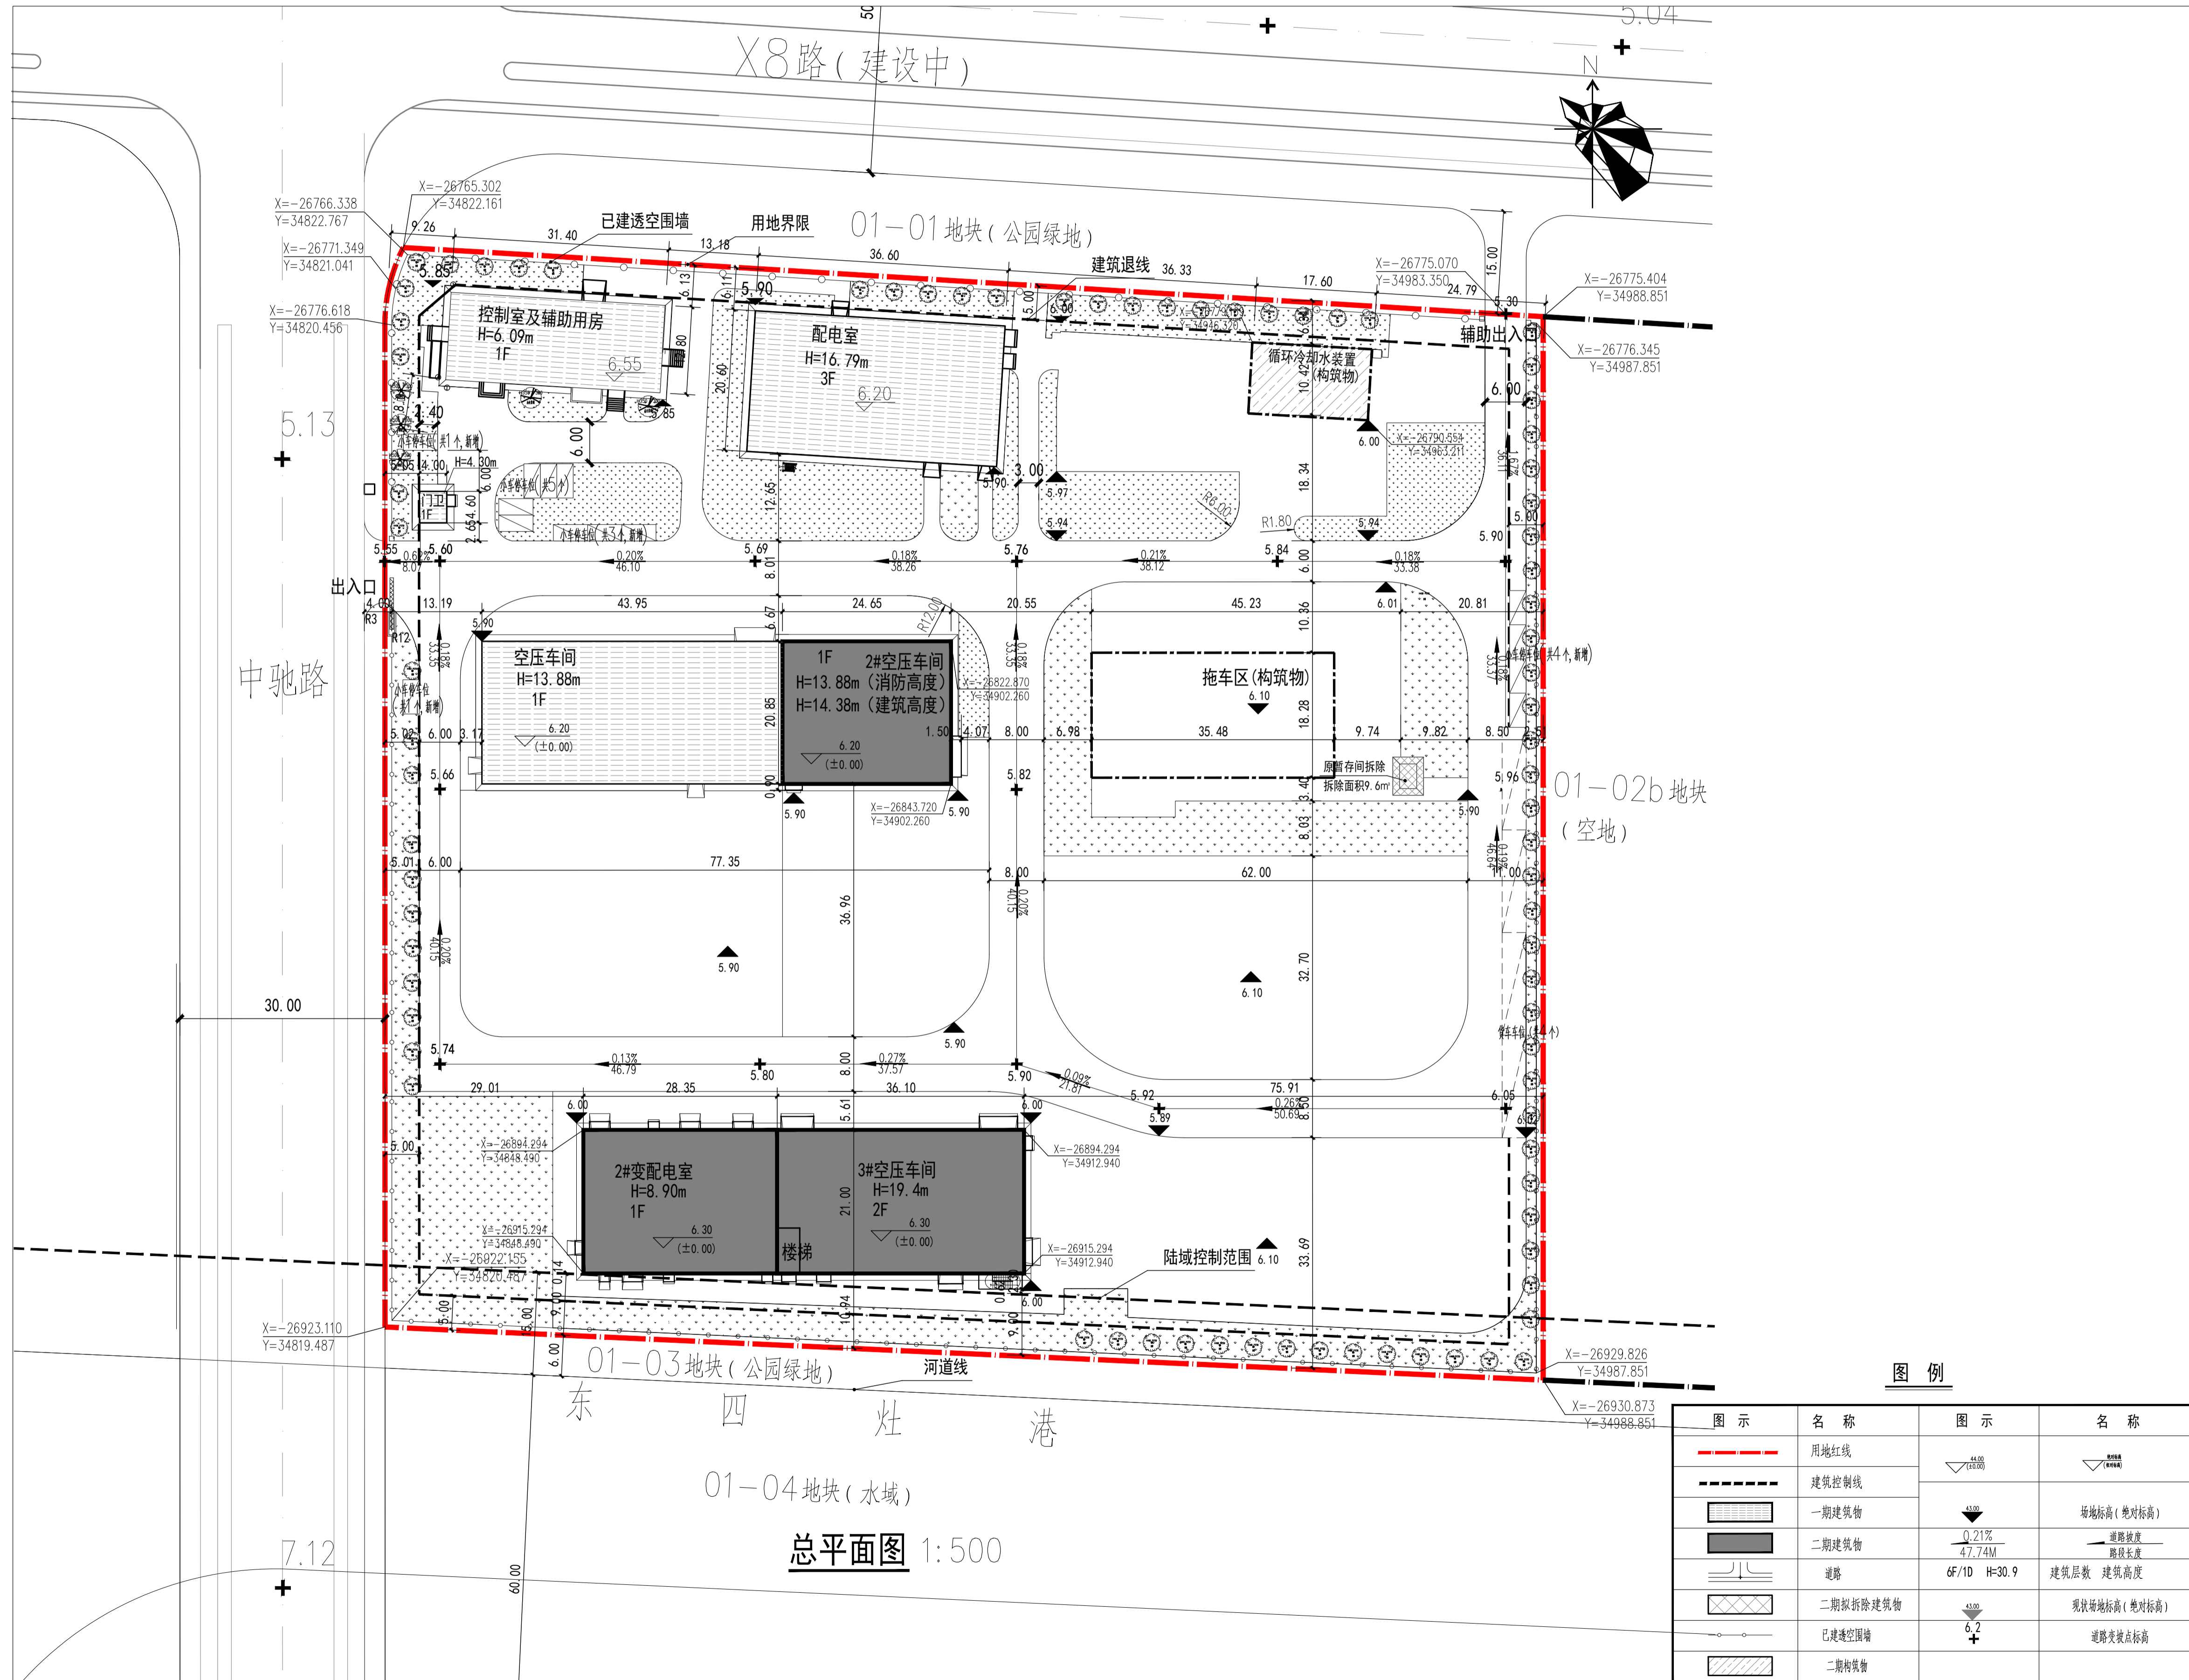

项目名称: 液空中芯东方大宗气站扩产项目
 项目建设单位: 液化空气(上海)工业气体有限公司
 项目建设地点: 东至01-02b地块, 西至中驰路, 南至东四灶港北侧绿化带, 北至01-01地块
 规划用地性质: 二类工业用地
 用地面积: 26540.3m²
 建筑工程性质: 工业建筑及附属设施

主要经济技术指标			
名称	整体数据	本次新建	单位
规划用地面积	26540.3		m ²
总建筑面积	5863.96	2725.16	m ²
地上建筑面积	5863.96	2725.16	m ²
地下建筑面积	0		m ²
总计容建筑面积	8377.24	3919.64	m ²
容积率	0.32		
建筑密度	14.90		%
绿地率	20.00		%
集中绿地率	5.01		%
机动车停车位	18	9	个

方案公示起止时间:
 年 月 日 - 年 月 日

方案公示意见收集方式:

- 液化空气(上海)工业气体有限公司
 地址: 中国(上海)自由贸易试验区临港新片区余姚村和平573号(临)
 联系电话: 杨建华
 联系人: 18621908882

- 中国(上海)自由贸易试验区临港新片区管理委员会

地址: 申港大道200号
 E-MAIL: lgzmqgzc@163.com

请在信函封面或邮件名称上注明“项目方案公示意见”。也可到项目所在地相关镇、街道、居(村)委会反映。